



PŮDORYS 2NP

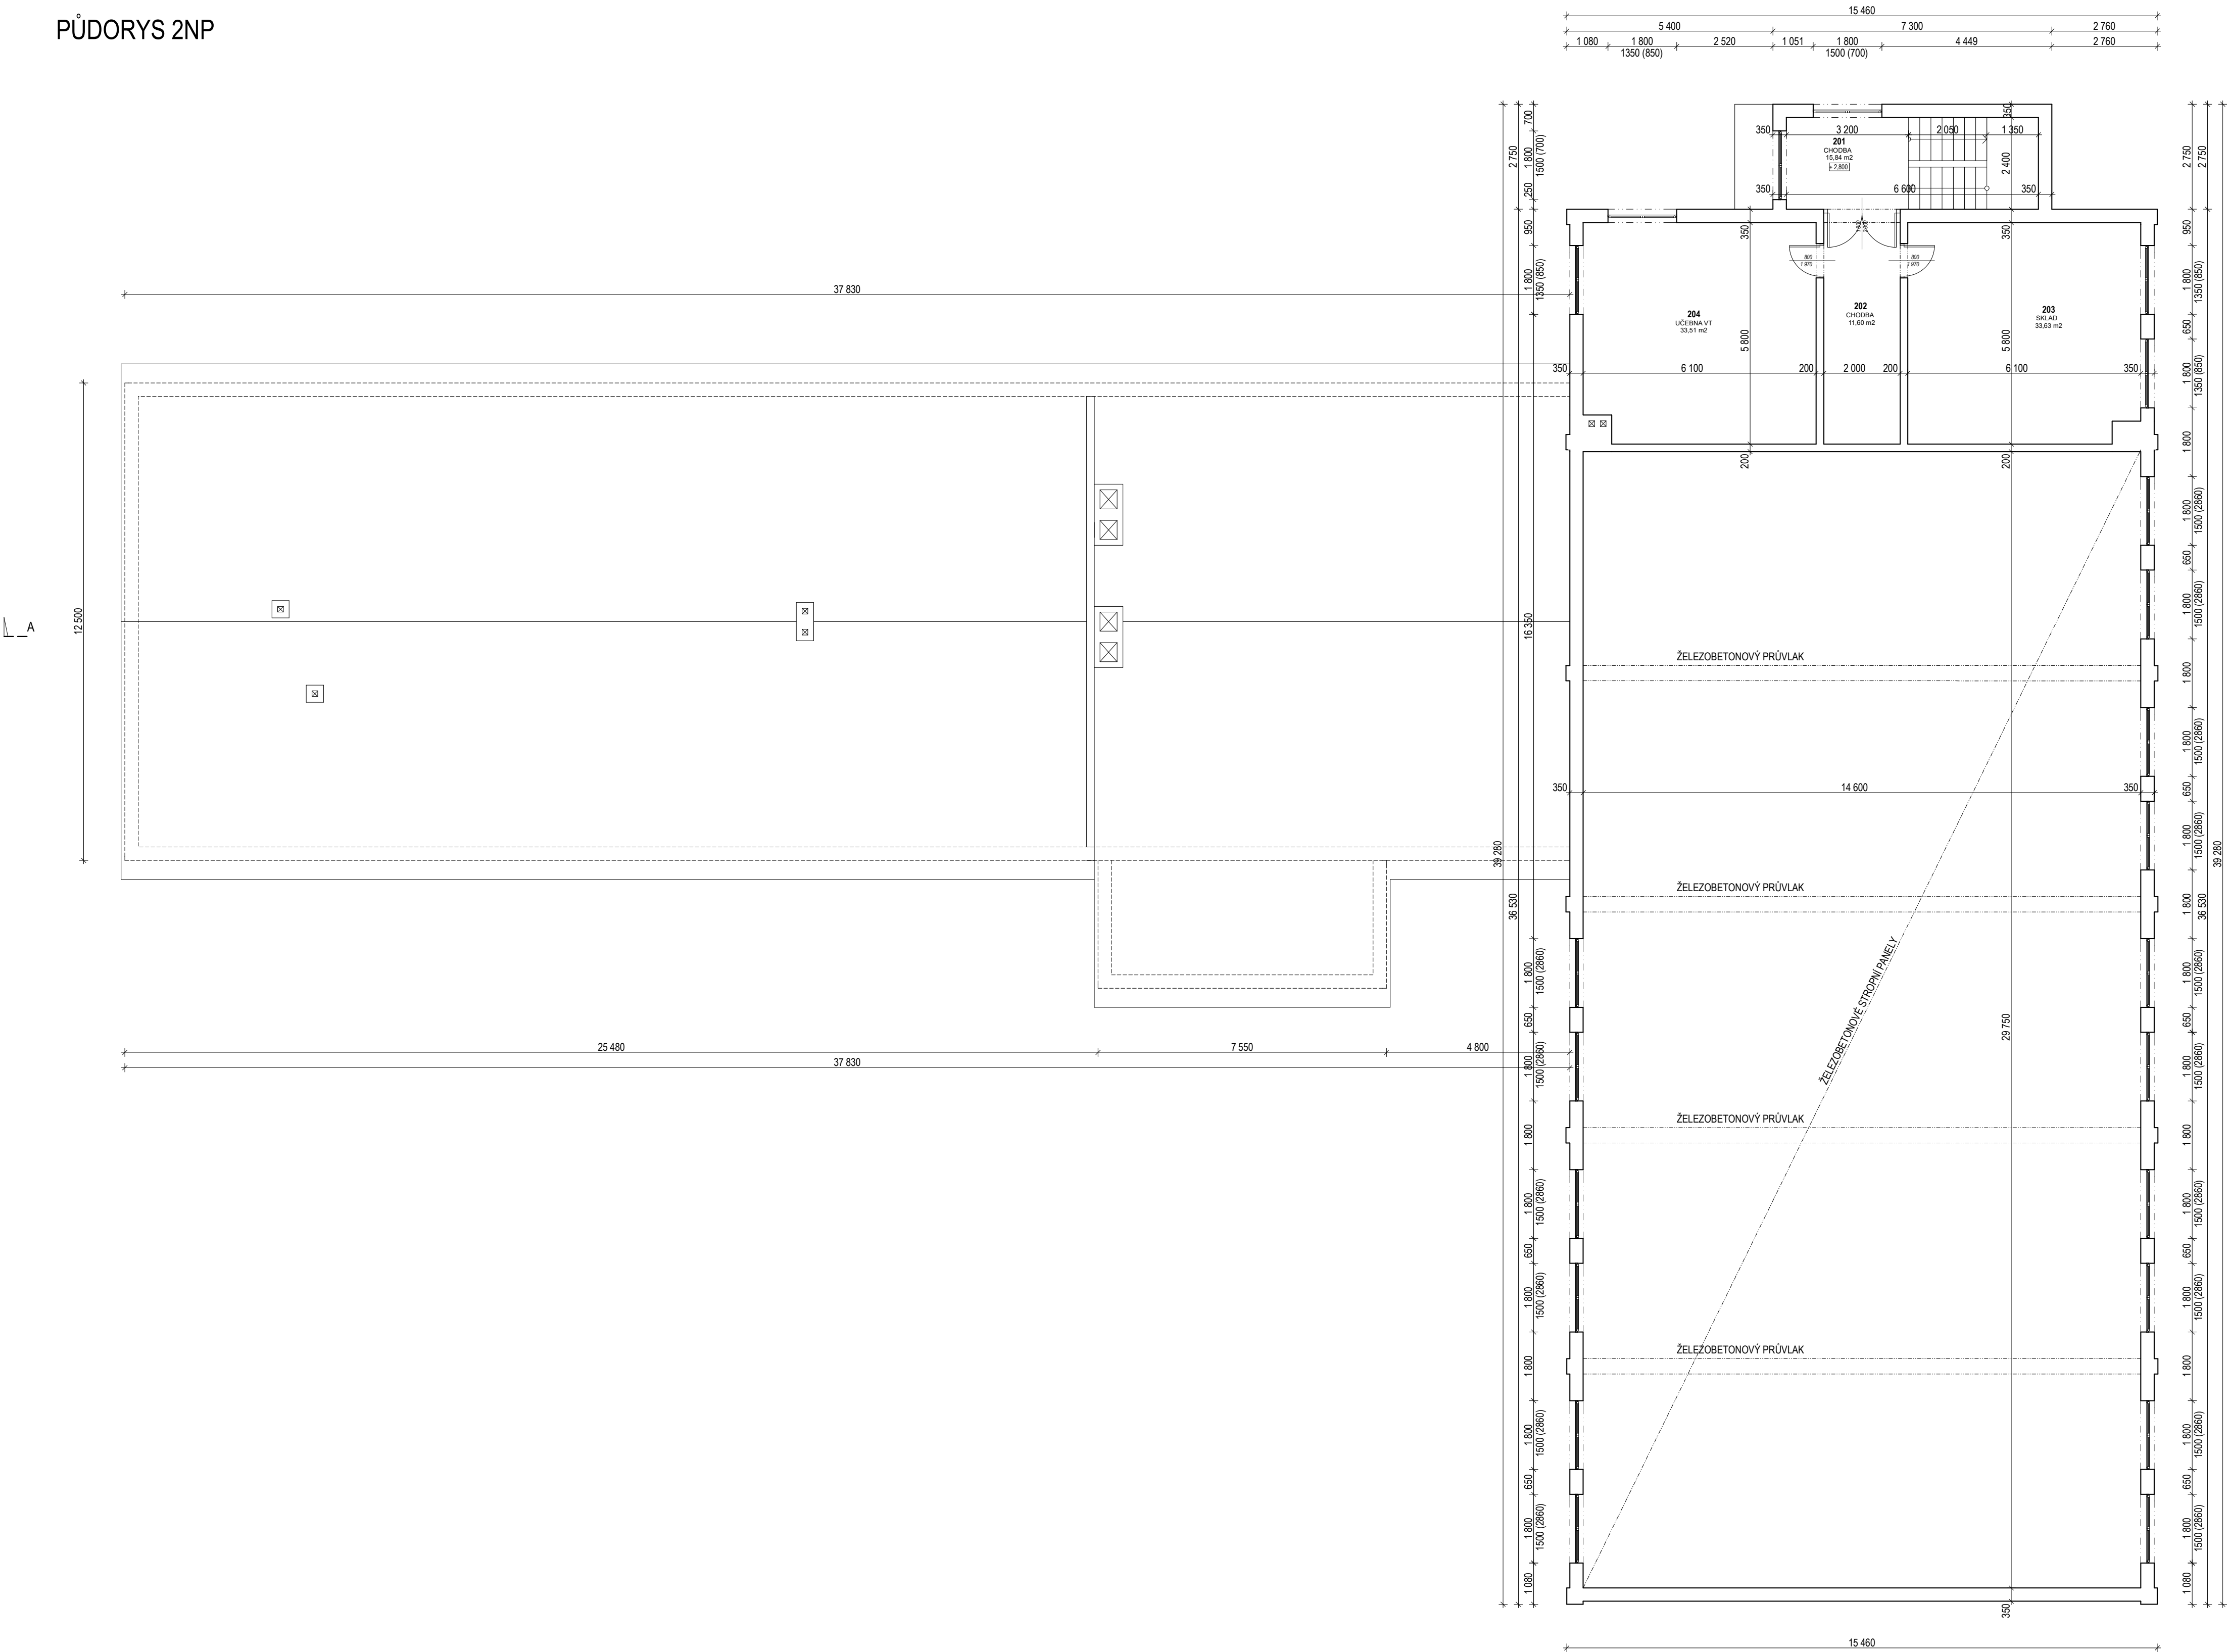

LEGENDA MÍSTNOSTÍ:

Č.M.	MÍSTNOST	PLOCHA	PODLAHA	STĚNY	STROP	POZN.
201	CHODBA	15,84	PVC	VÁP. - CEM.OMÍTKA	VÁP. - CEM.OMÍTKA	
202	CHODBA	11,60	KERAMICKÁ DLAŽBA	VÁP. - CEM.OMÍTKA	VÁP. - CEM.OMÍTKA DŘEVĚNÝ OBKLAD	
203	SKLAD	33,63	PVC	VÁP. - CEM.OMÍTKA	VÁP. - CEM.OMÍTKA DŘEVĚNÝ OBKLAD	
204	UČEBNA VT	33,51	PVC	VÁP. - CEM.OMÍTKA	VÁP. - CEM.OMÍTKA DŘEVĚNÝ OBKLAD	

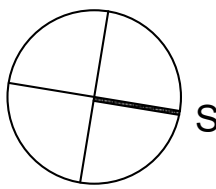

ZODPOVĚDNÝ PROJEKTANT:	VYPRACOVAL:	PROJEKČNÍ KANCELÁŘ	
STAVEBNÍ ČÁST:		ING. ARCH. JAN ZIMA FUGNEROVA 263/IV CHLUMEC NAD CIDLINOU	
ING. ARCH. JAN ZIMA	VLADIMÍRA ZIMOVA	ČÍS. ZAKÁZKY:	
KRAJ: STŘEDOČESKÝ	MÚ: MĚSTEC KRÁLOVÉ	ČÍS. KOPIE:	
INVESTOR: SOŠ a SOU, ULICE T.G. MASARYKA 4 MĚSTEC KRÁLOVÉ		ČÍS. ARCHIVNÍ:	
AKCE: PRAKTICKÉ DÍLNY na p.č. 1360/4 ULICE T.G. MASARYKA, bez č.p., MĚSTEC KRÁLOVÉ		DRUH PROJEKTU:	PASPORT
		DATUM:	10 / 2013
		FORMÁT A4	6 x A4
		MĚŘÍTKO:	PŘÍLOHA:
PŮDORYS 2.NP		1: 100	03.