
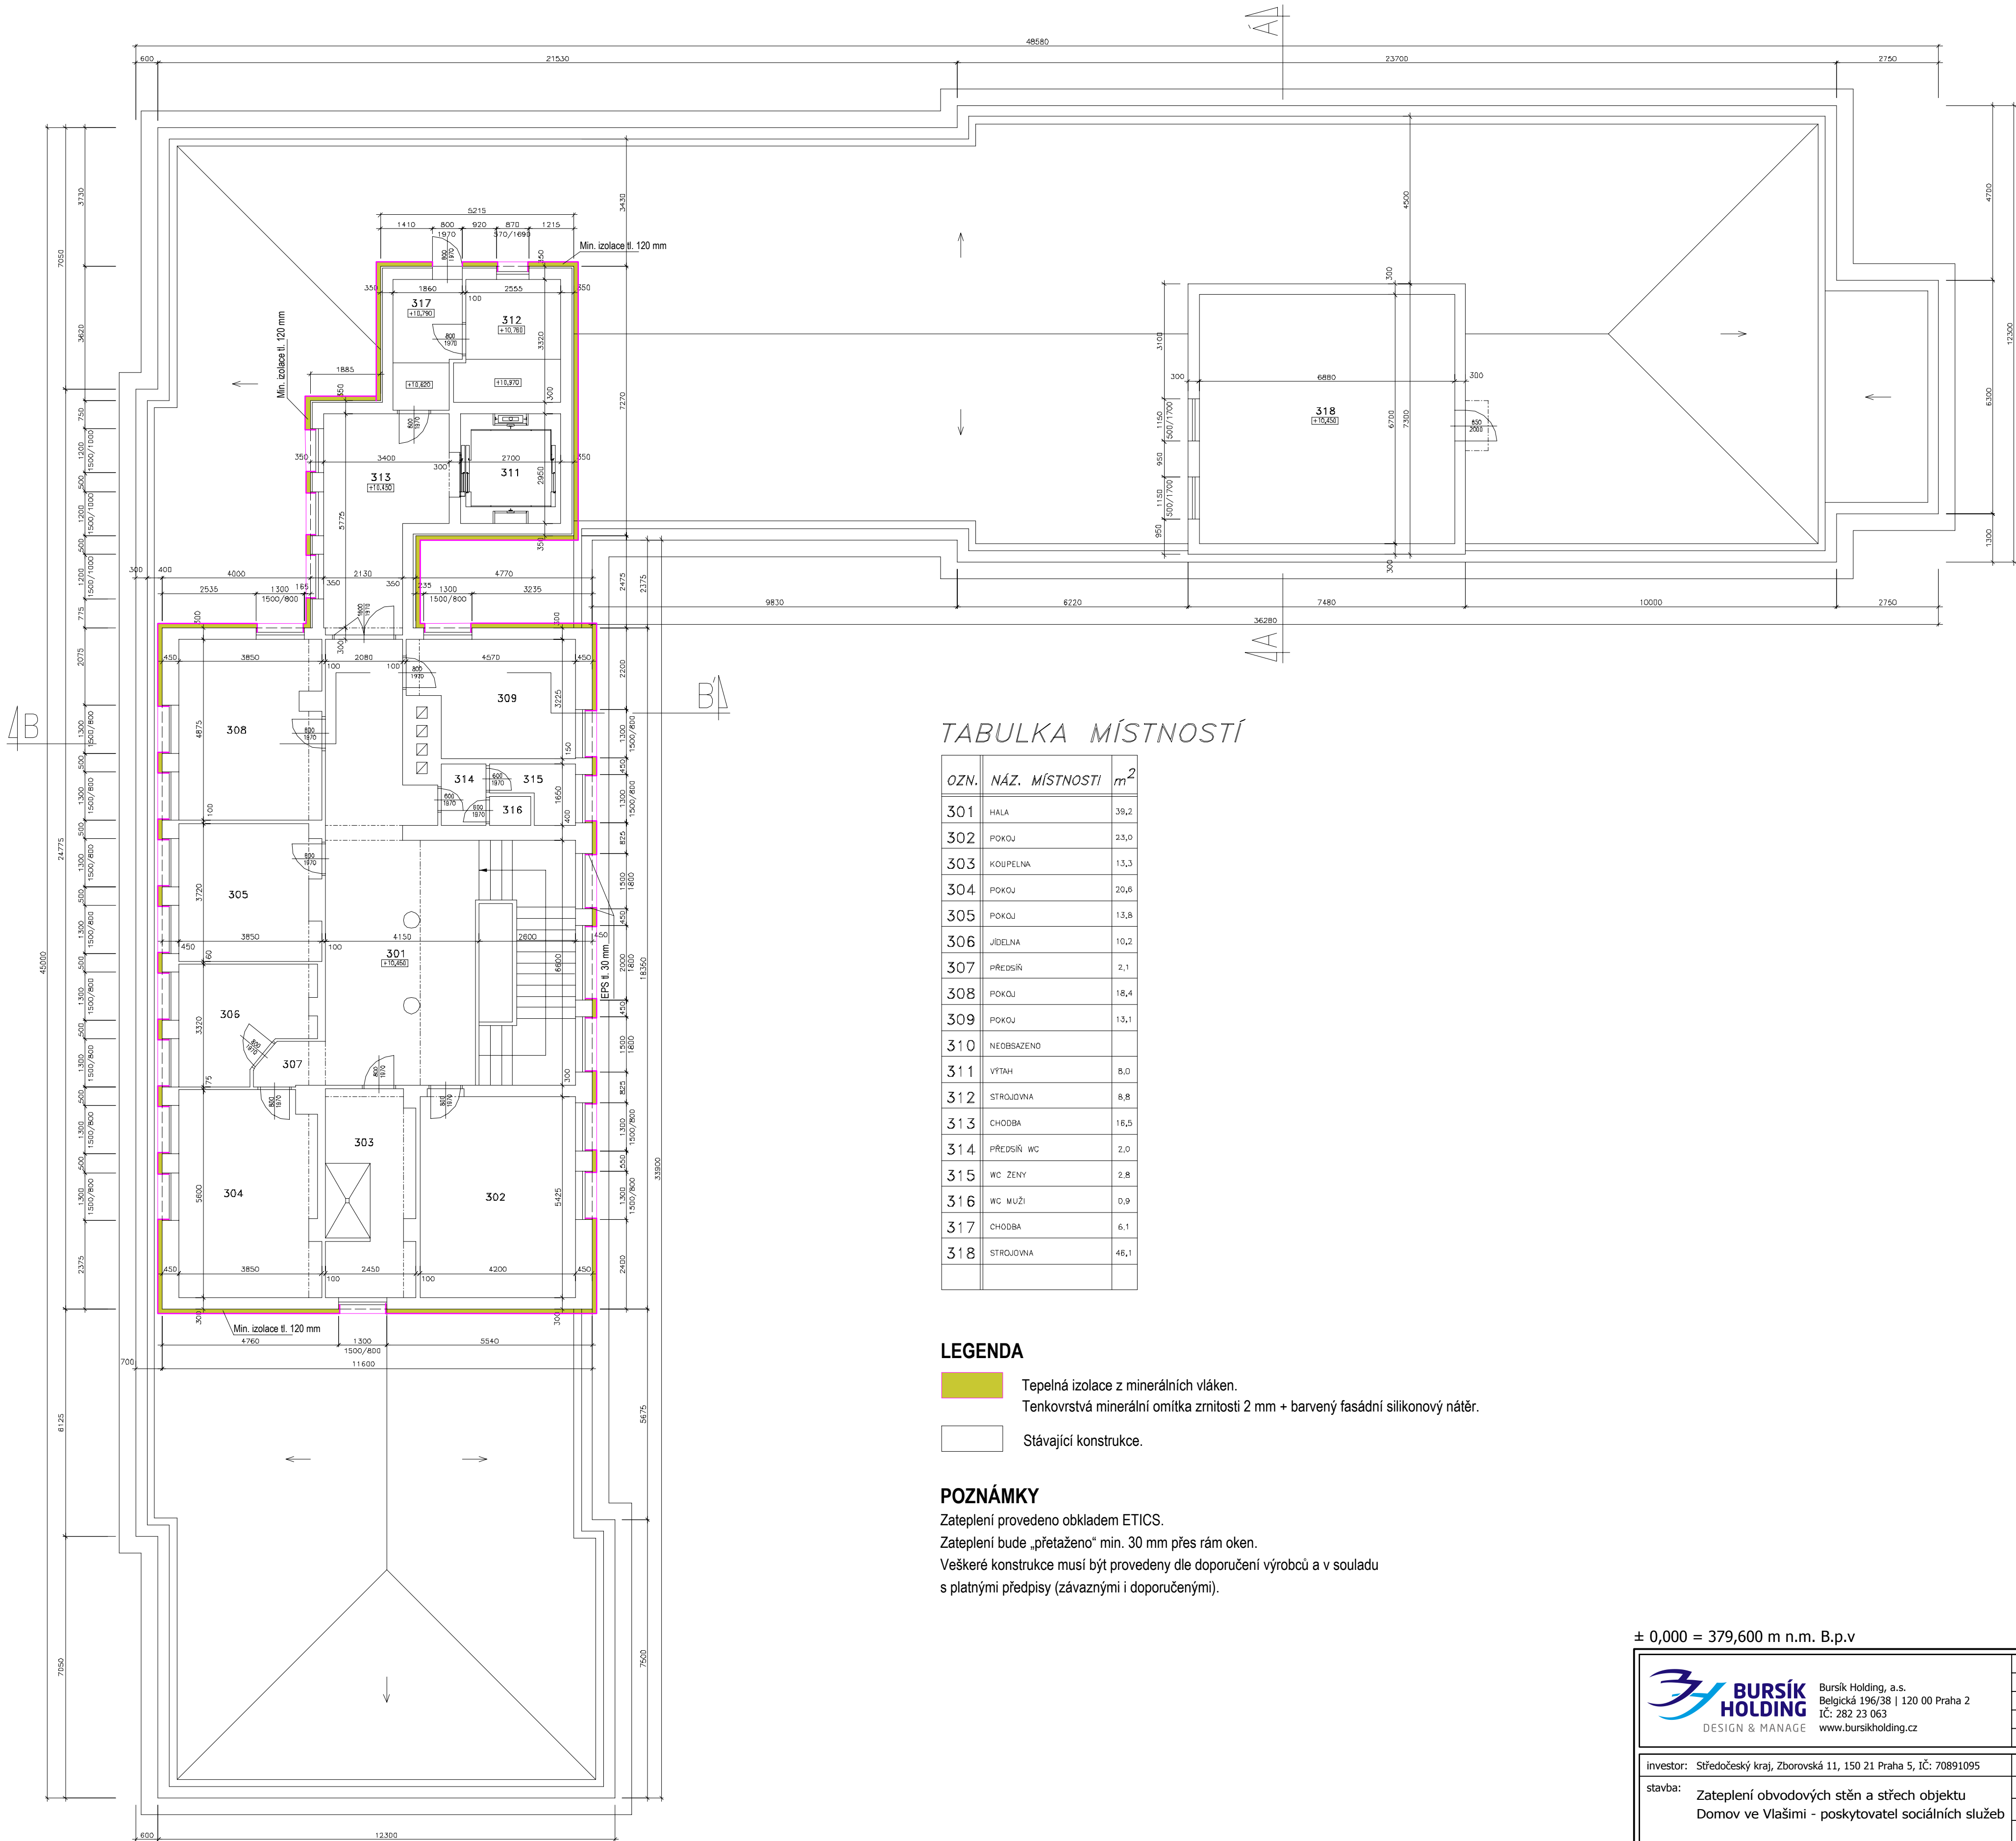


PŮDORYS 4.NP

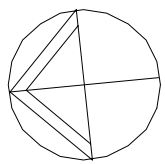

TABULKA MÍSTNOSTÍ

OZN.	NÁZ. MÍSTNOSTI	m ²
301	HALA	39,2
302	POKOJ	23,0
303	KOUPELNA	13,3
304	POKOJ	20,6
305	POKOJ	13,8
306	JIDELNA	10,2
307	PŘEDSÍŇ	2,1
308	POKOJ	18,4
309	POKOJ	13,1
310	NEOBSAŽENO	
311	VÝTAH	8,0
312	STROJOVNA	8,8
313	CHODBA	16,5
314	PŘEDSÍŇ WC	2,0
315	WC ŽENY	2,8
316	WC MUŽI	0,9
317	CHODBA	6,1
318	STROJOVNA	48,1

LEGENDA

- Tepelná izolace z minerálních vláken.
Tenkovrstvá minerální omítka zrnitost 2 mm + barvený fasádní silikonový nátěr.
- Stávající konstrukce.

POZNÁMKY

Zateplení provedeno obkladem ETICS.
Zateplení bude „přetaženo“ min. 30 mm přes rám oken.
Veškeré konstrukce musí být provedeny dle doporučení výrobců a v souladu s platnými předpisy (závaznými i doporučenými).

± 0,000 = 379,600 m n.m. B.p.v

	Bursík Holding, a.s. Belgická 196/38 120 00 Praha 2 IČ: 282 23 063 www.bursikholding.cz		vypracoval:	ING. DOUBRAVA
			zodp. projektant:	ING. BLÁHA
			ved. projektant:	ING. BLÁHA
			autorizace:	ING. BURSÍK
investor:	Středočeský kraj, Zborovská 11, 150 21 Praha 5, IČ: 70891095		zakázkové číslo:	131016
stavba:	Zateplení obvodových stěn a střeš objektu Domov ve Vlašimi - poskytovatel sociálních služeb		datum:	12/2013
			formát:	6xA4
			měřítko:	1:100
obsah:	PŮDORYS 4.NP		druh dokumentace:	DPS
			část dokumentace:	označení:
			D.1.2	04