
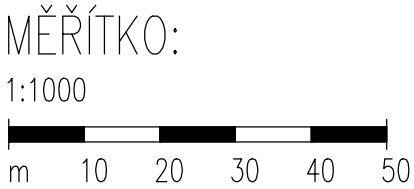


KATASTRÁLNÍ SITUACE
MĚŘ. 1: 1000

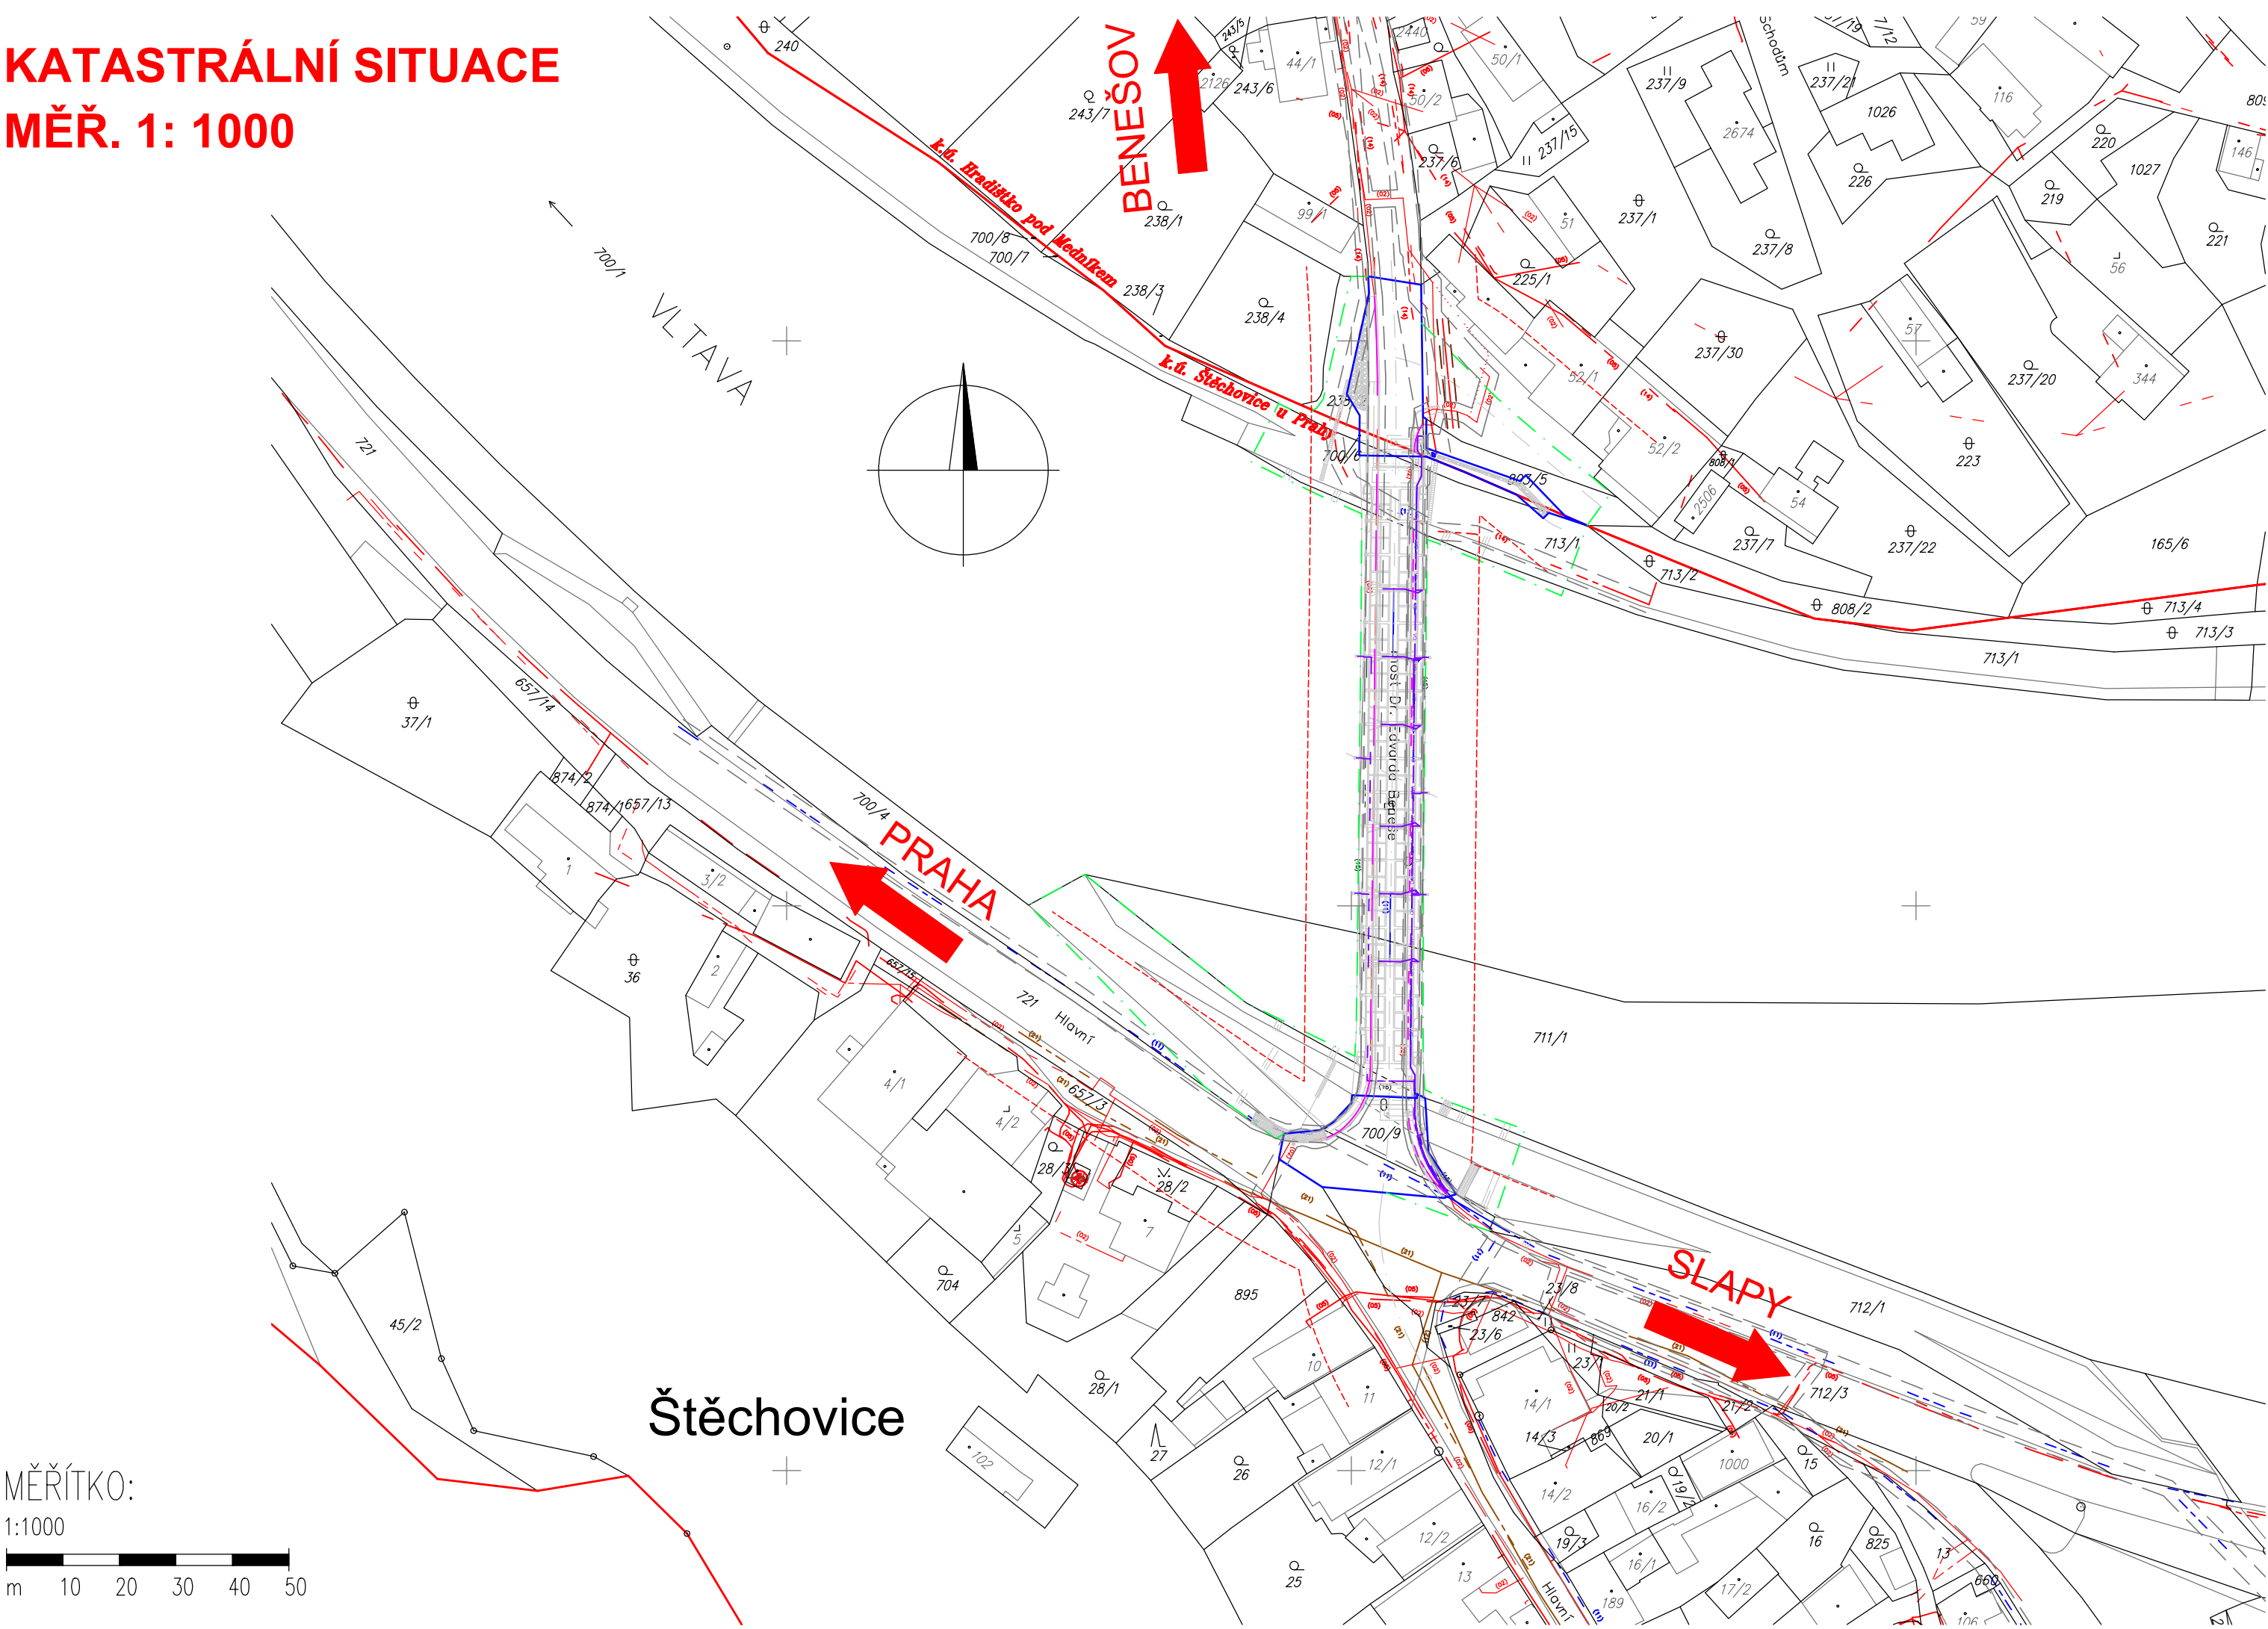

POZNÁMKA:

I. ZÁKRESY INŽENÝRSKÝCH SÍTÍ JSOU PROVEDENY DLE PODKLADŮ PŘÍSLUŠNÝCH SPRÁVCŮ. PŘED ZAHÁJENÍM STAVEBNÍCH PRACÍ JE NUTNÉ JEJICH OVĚŘENÍ A VYTYČENÍ V CELÉM ZÁJMĚVÉM ÚZEMÍ STAVBY.

II. OCHRANNÁ A BEZPEČNOSTNÍ PÁSMO:

SILNIČNÍ OCHRANNÁ PÁSMO JSOU DLE ZÁKONA Č. 13/1997 SB. §30 NÁSLEDUJÍCÍ:

RYCHLOSTNÍ SILNICE A DÁLNIČE	100 M (OD OSY PŘILEHLÉHO JÍZDNÍHO PÁSU)
SILNICE I. TŘ. A MÍSTNÍ KOMUNIKACE I. TŘ	50 M (OD OSY PŘILEHLÉHO JÍZDNÍHO PÁSU)
SILNICE II. TŘ. A III. TŘ. A MÍSTNÍ KOMUNIKACE II.TŘ	15 M (OD OSY PŘILEHLÉHO JÍZDNÍHO PÁSU)

OCHRANNÁ PÁSMO DRÁHY JSOU URČENA ZÁKONEM Č. 266/1994 SB., O DRAHÁCH V § 8 NÁSLEDUJÍCÍ:

DRÁHA CELOSTÁTNÍ A DRÁHA REGIONÁLNÍ	60 M (OD OSY KRAJINÍ KOLEJE, NEJMÉNĚ VŠAK VE VZDÁLENOSTI 30 M OD HRANIC OBVODU DRÁHY)
-------------------------------------	---

OCHRANNÁ PÁSMO STÁVAJÍCÍCH VEDENÍ JSOU DLE ZÁKONA Č. 458/2000 SB. §46 NÁSLEDUJÍCÍ:

ELEKTRO NADZEMNÍ VEDENÍ	
NAPĚTÍ DO 1 KV	1 M (OD KRAJINÍHO VODIČE)
NAPĚTÍ NAD 1 KV DO 35 KV VČETNĚ	7 M (OD KRAJINÍHO VODIČE)
NAPĚTÍ NAD 35 KV DO 110 KV VČETNĚ	12 M (OD KRAJINÍHO VODIČE)
NAPĚTÍ NAD 110 KV DO 220 KV VČETNĚ	15 M (OD KRAJINÍHO VODIČE)
NAPĚTÍ NAD 220 KV DO 400 KV VČETNĚ	20 M (OD KRAJINÍHO VODIČE)
	25 m(OD KRAJINÍHO VODIČE DLE ZÁKONA 79/1957 Sb.)
	30 M (OD KRAJINÍHO VODIČE)
ELEKTRO PODZEMNÍ VEDENÍ	
SDĚLOVACÍ KABELOVÁ VEDENÍ MÍSTNÍ A DÁLKOVÁ	1,5 M (OD KRAJINÍHO KABELU)
SILNOPROUDÁ VEDENÍ DO 110 KV VČETNĚ	1 M (PO OBOU STRANÁCH KRAJINÍHO KABELU)
SILNOPROUDÁ VEDENÍ NAD 110 KV VČETNĚ	3 M (PO OBOU STRANÁCH KRAJINÍHO KABELU)

OCHRANNÁ PÁSMO VODOVODNÍCH ŘADŮ A KANALIZAČNÍCH STOK JSOU DLE ZÁKONA Č. 274/2001 SB. §23 NÁSLEDUJÍCÍ:

VODOVODNÍ POTRUBÍ DO DN 500 VČETNĚ	1,5 M (OD OKRAJE POTRUBÍ)
VODOVODNÍ POTRUBÍ NAD DN 500	2,5 M (OD OKRAJE POTRUBÍ)
KANALIZACE DO DN 500 VČETNĚ	1,5 M (OD OKRAJE STOKY)
KANALIZACE NAD DN 500	2,5 M (OD OKRAJE STOKY)

OCHRANNÁ PÁSMO ZAŘÍZENÍ, KTERÉ SLOUŽÍ PRO VÝROBU, DISTRIBUCI A USKLADŇOVÁNÍ PLYNU JSOU PODLE

§ 68, ODS. 3, ZÁKONA Č. 458/2000 SB NÁSLEDUJÍCÍ:

A) U NTL A STL PLYNOVODŮ A PŘÍPOJEK JIMIŽ SE ROZVÁDÍ PLYN V ZASTAVĚNÉM ÚZEMÍ OBCE	1 M (NA OBE STRANY OD PŮDORYSU)
	4 M (NA OBE STRANY OD PŮDORYSU)
B) U OSTATNÍCH PLYNOVODŮ PŘÍPOJEK	4 M (NA OBE STRANY OD PŮDORYSU)
C) U TECHNOLOGICKÝCH OBJEKTŮ	4 M (NA VŠECHNY STRANY OD PŮDORYSU)

BEZPEČNOSTNÍ PÁSMO PLYNÁRENSKÝCH ZAŘÍZENÍ JSOU DLE § 69 ZÁKONA Č. 458/2000 SB. NÁSLEDUJÍCÍ:

U REGULAČNÍCH STANIC VYSOKOTLAKÝCH	10 M
U REGULAČNÍCH STANIC VELMI VYSOKOTLAKÝCH	20 M
VYSOKOTLAKÉ PLYNOVOD	15 M
	20 M
	40 M
VELMI VYSOKOTLAKÉ PLYNOVODY	100 M
	150 M
	200 M

LEGENDA PÁSEM:

	TRVALÝ ZÁBOR
	DOČASNÝ ZÁBOR DO 1 ROKU
	OCHRANNÉ PÁSMO SILNICE
	OCHRANNÉ PÁSMO PLYN
	OCHRANNÉ PÁSMO IS
	KATASTRÁLNÍ MAPA

LEGENDA INŽENÝRSKÝCH SÍTÍ

	KANALIZACE
	PLYNOVOD VTL
	PLYNOVOD STL
	PLYNOVOD NTL
	VODOVOD
	SDĚLOVACÍ
	VEŘEJNÉ OSVĚTLENÍ
	EL. VEDENÍ VVN
	EL. VEDENÍ VN
	EL. VEDENÍ NN
	MELIORACE

SEZNAM OBJEKTŮ:

100 OBJEKTY POZEMNÍCH KOMUNIKACÍ
SO 180 DOPRAVNĚ INŽENÝRSKÁ OPATŘENÍ
200 OBJEKTY MOSTŮ A ZDÍ
SO 201 MOST EV.Č. 106 – 001 ŠTĚCHOVICE
400 ELEKTRO A SDĚLOVACÍ OBJEKTY
SO 401 VEDENÍ CETIN – METALICKÝ KABEL
SO 402 VEDENÍ CETIN – OPTICKÝ KABEL
SO 403 VEDENÍ NN – VEŘEJNÉ OSVĚTLENÍ NA MOSTĚ
SO 404 VEDENÍ NN – OSVĚTLENÍ PLAVEBNÍCH ZNAKŮ
SO 405 VEDENÍ NN – HODINY



„Podkladová data © ČÚZK“

ČÁST C.2

Souřadnicový systém S–JTSK, Výškový systém Bpv

Zhotovitel PD: TUBES spol. s r. o., Nad Zatiším 345/12, 142 00 Praha 4, IČ: 25062255, www.tubes.cz, tel.: +420 226 066 233, E-mail: tubes@tubes.cz

Navrh/vypracoval: Ing. Aleš MEISTER podpis:	Zodpovědný projektant: Ing. Miroslav SEIDL podpis:	Jednatel: Ing. Otakar Fabián Pavel Kačírek	 spol. s r. o. Nad Zatiším 345/12 142 00 Praha 4
Technická kontrola: Ing. Tomáš LANDA podpis:	Hlavní inženýr projektu: Ing. Aleš MEISTER podpis:		

Kraj:	Středočeský	Číslo zakázky:	TU–19126–09
Místo stavby:	Městys Štěchovice, Hlavní 3, 252 07 Štěchovice (okr. Praha–západ)	Číslo akce:	19 126
Objednatel:	Krajská správa a údržba silnic Středočeského kraje, Zborovská 11, 150 21 Praha 5	Datum:	02/2021
Název stavby:	II/106, most ev. č. 106-001 Štěchovice - PD SITUAČNÍ VÝKRESY	Formát:	4xA4
Část:		Měřítko:	1:1000
Příloha:	KATASTRÁLNÍ SITUACE	Stupeň:	Souprava:
		Číslo přílohy:	2