




PP
-
POHLED NA PRAVOU STRANU
1:200
ŠTĚCHOVICE

2P
-
POHLED NA KŘÍDLO 2P
1:200

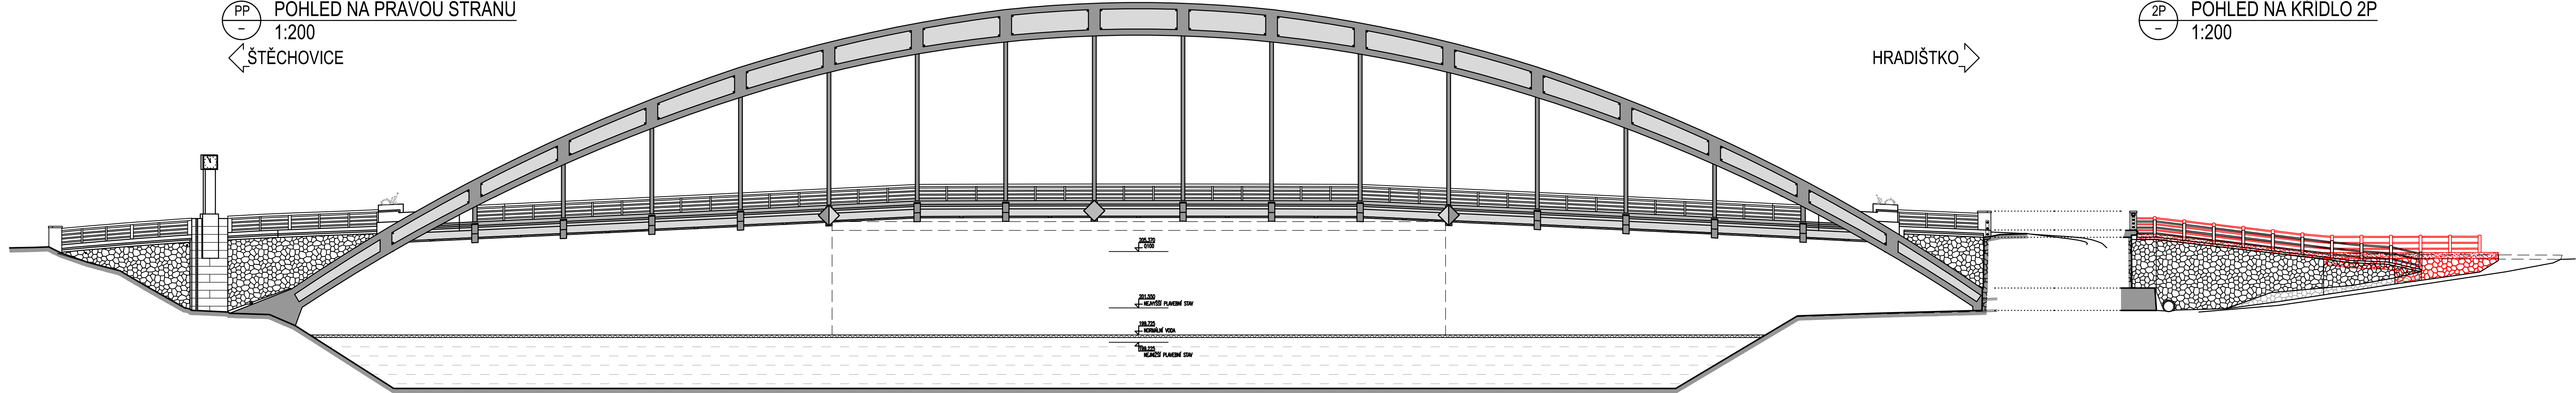


PL
-
POHLED NA LEVOU STRANU
1:200
HRADIŠTKO

ŠTĚCHOVICE

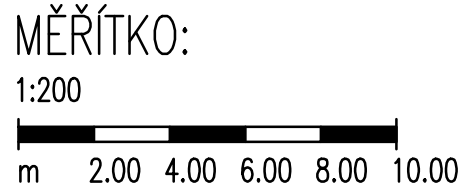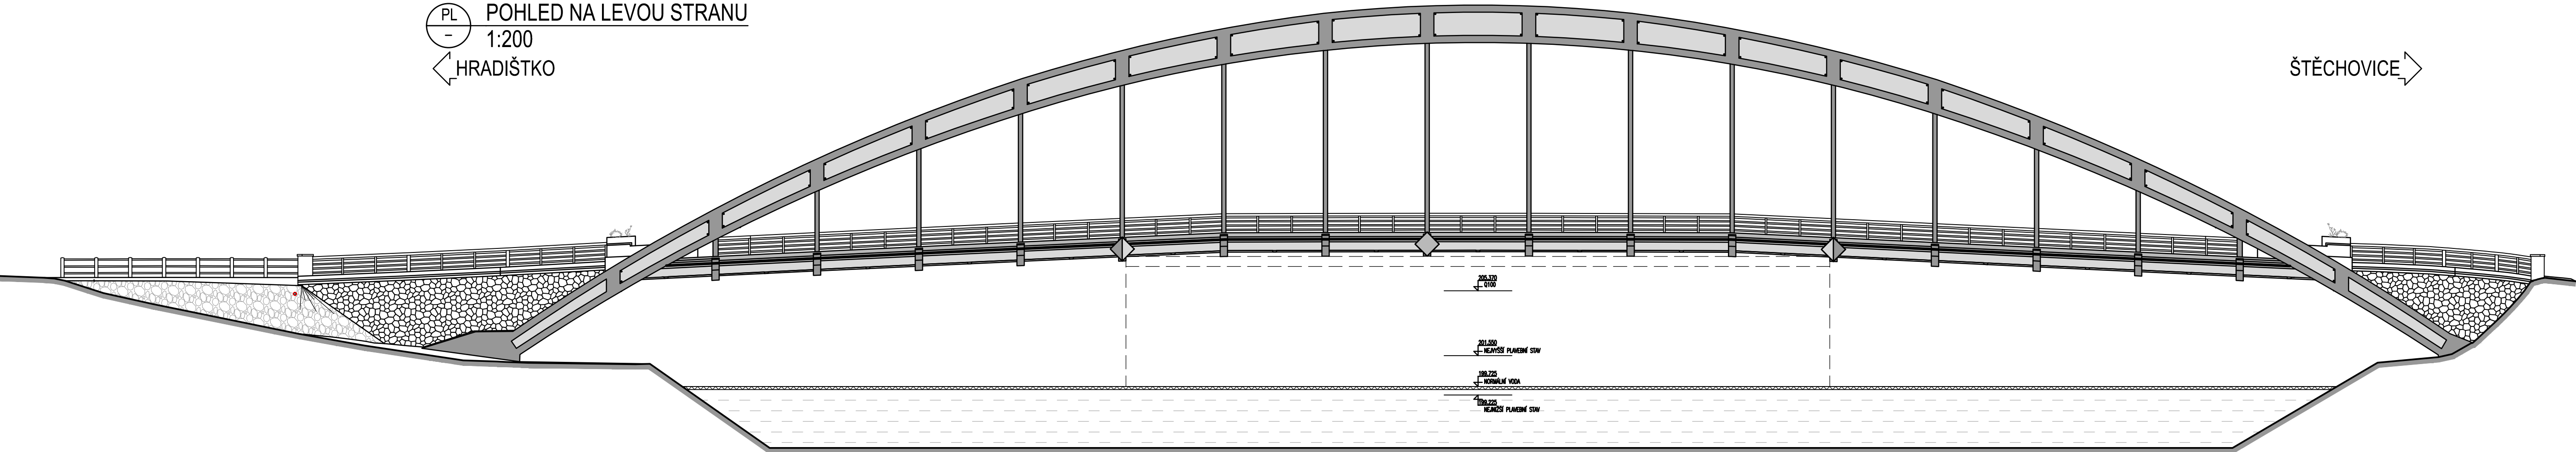

ČÁST D

SO 201

Souřadnicový systém S-JTSK, Výškový systém Bpv			
Zhotovitel PD: TUBES spol. s r. o., Nad Zátěží 345/12, 142 00 Praha 4, IČ: 25062255, www.tubes.cz, tel.: +420 226 066 233, E-mail: tubes@tubes.cz			
Navrh/vypracoval: Ing. Aleš MEISTER podpis: <i>Meister</i>	Zodpovědný projektant: Ing. Miroslav SEIDL podpis: <i>Seidl</i>	Jednatel: Ing. Otakar Fabián Pavel Kačírek	 spol. s r. o. Nad Zátěží 345/12 142 00 Praha 4
Technická kontrola: Ing. Tomáš LANDA podpis: <i>Land</i>	Hlavní inženýr projektu: Ing. Aleš MEISTER podpis: <i>Meister</i>		

Kraj: Středočeský	Číslo zakázky: TU-19126-09
Místo stavby: Městys Štěchovice, Hlavní 3, 252 07 Štěchovice (okr. Praha-západ)	Číslo akce: 19 126
Objednatel: Krajská správa a údržba silnic Středočeského kraje, Zborovská 11, 150 21 Praha 5	Datum: 02/2021
Název stavby: II/106, most ev. č. 106-001 Štěchovice - PD	Formát: 5x44
Objekt: SO 201 Most ev.č. 106 - 001 Štěchovice	Měřítko: 1:200
Příloha: NOVÝ STAV - POHLEDY	Stupeň: DUSP
	Číslo přílohy: 11