


PŮDORYS 3.NP

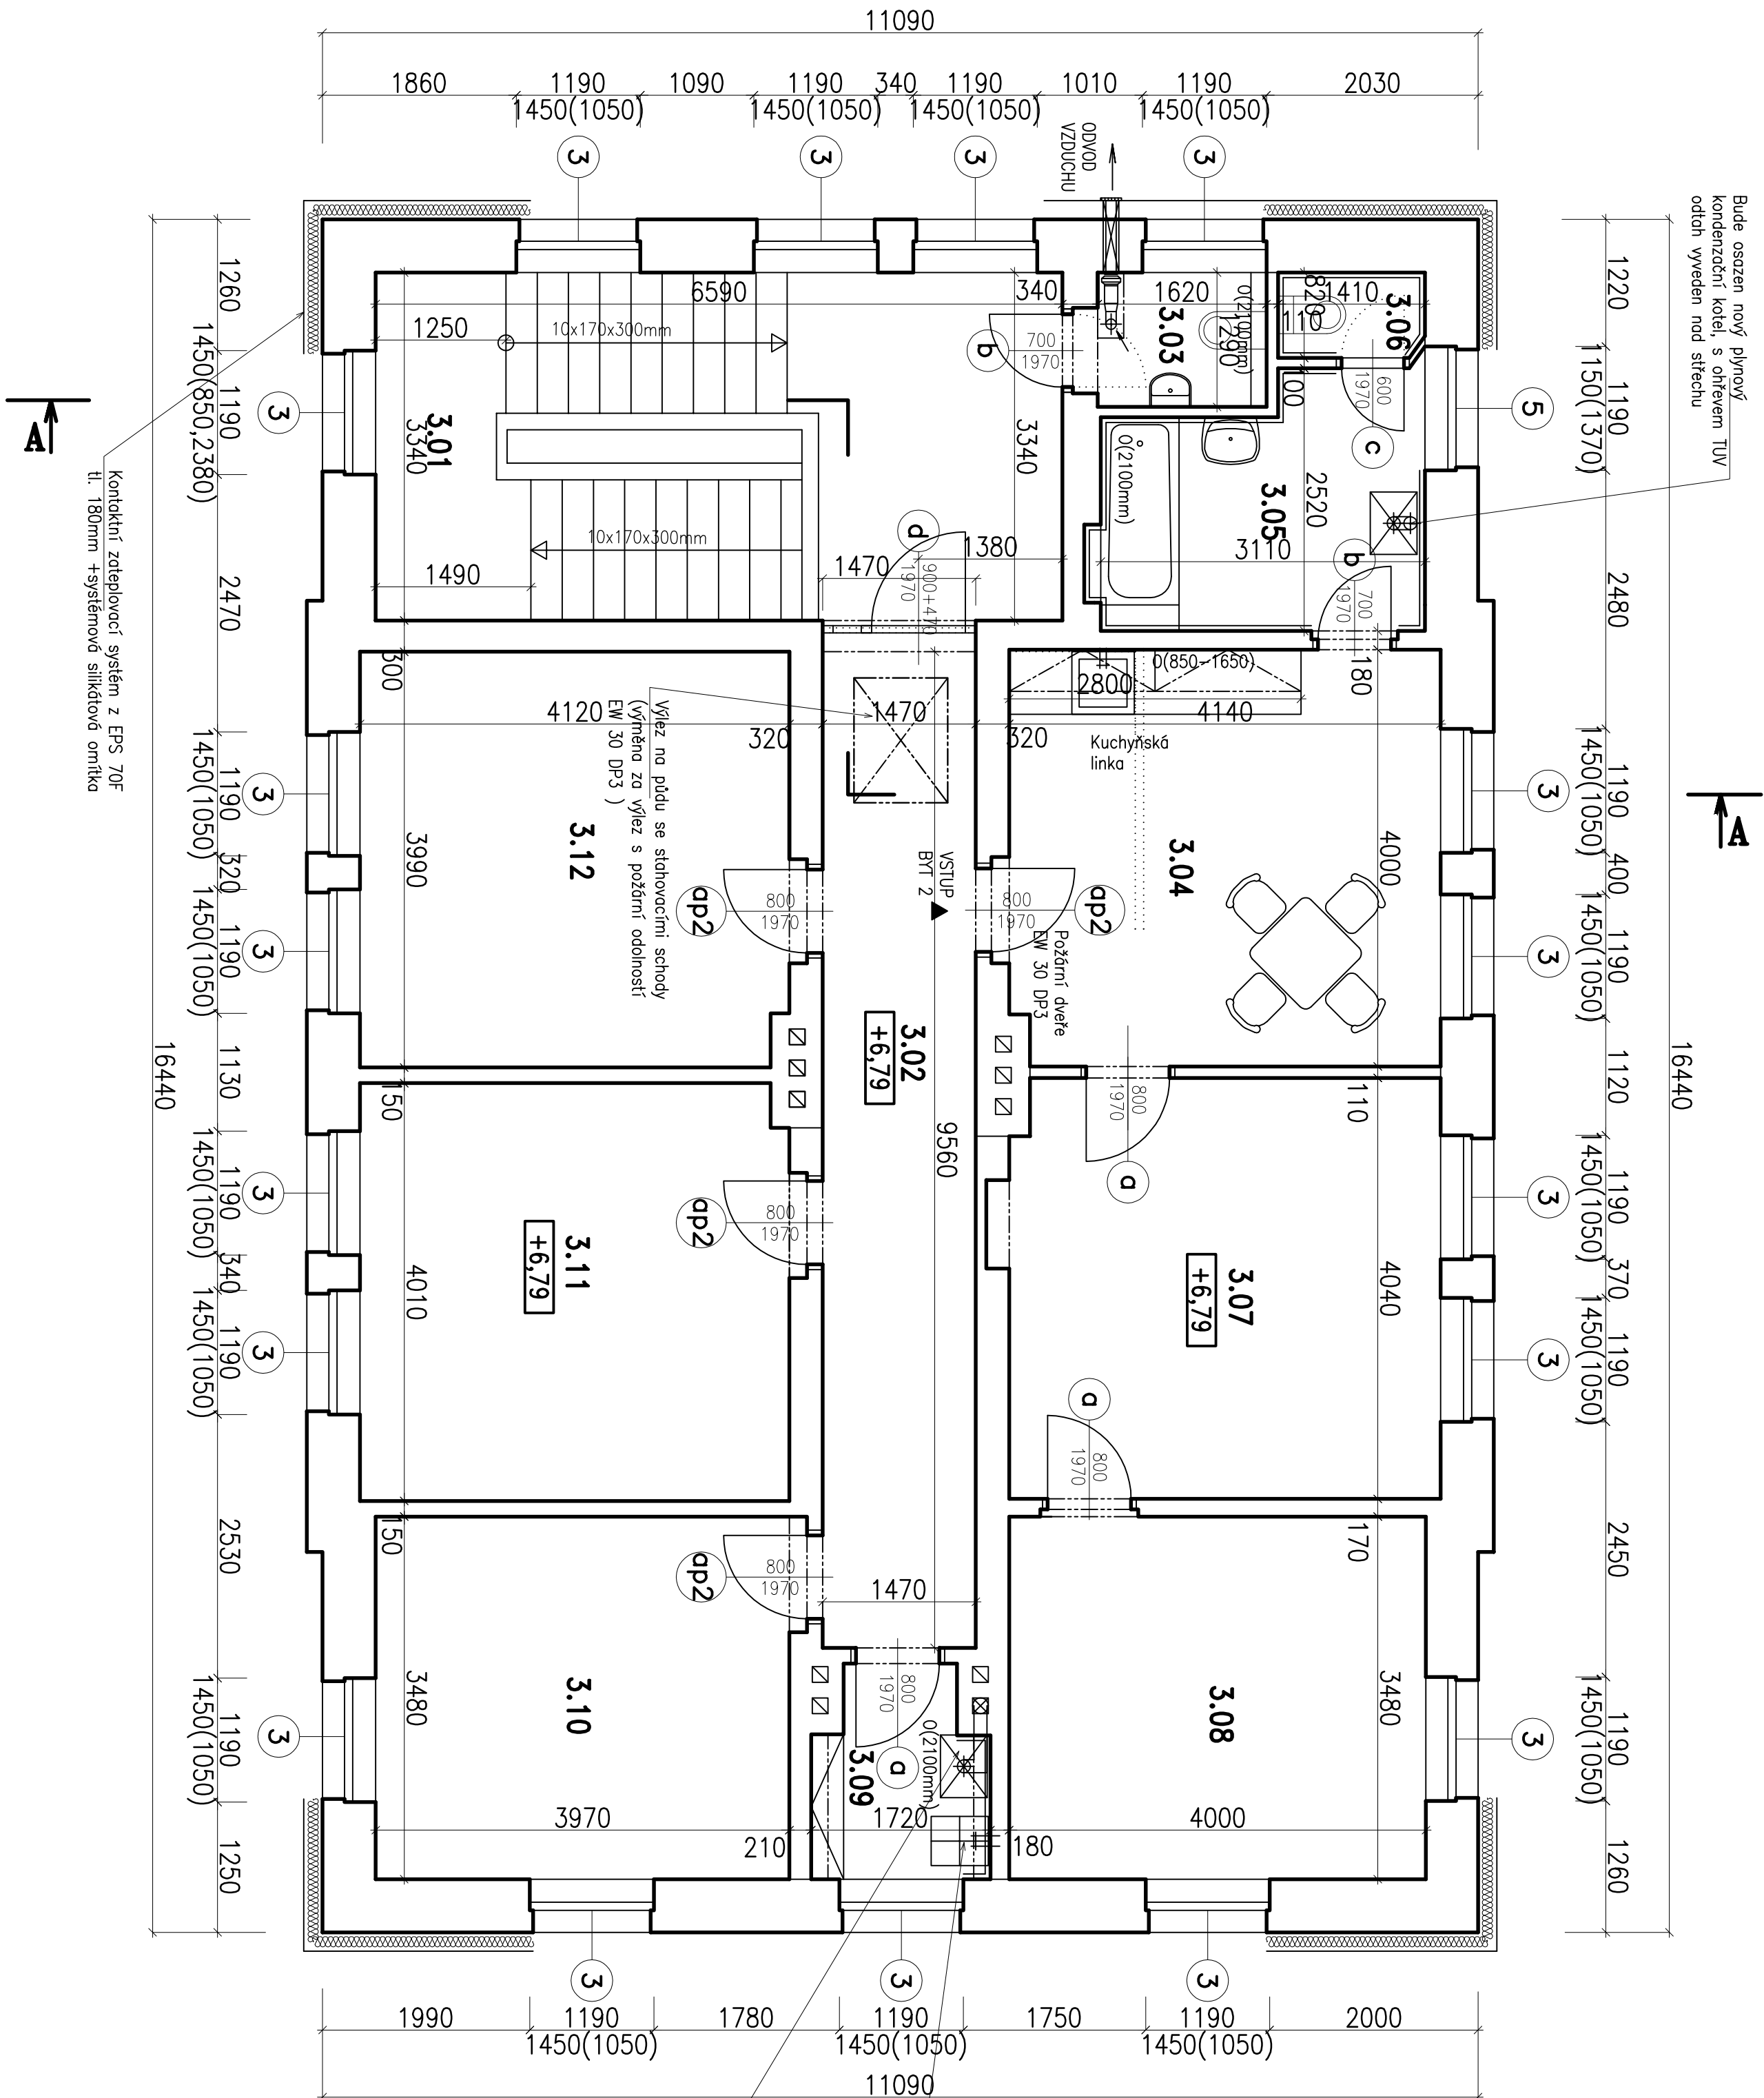

Bude osazen nový plynový kondenzační kotel, s otevřením TUV odpočít vymezen nad střechu

16440

Bude osazen nový kondenzační plynový kotel odpočítané potrubí bude vedeno střevočím komínovým průduchem

Účelová místnost s výhledem, ležící+střížená voda o odtok keramický obklad 2100mm police s účelovým prostředky

TABULKA MÍSTNOSTI

Č.	MÍSTNOST	m ²	PODLAHA	OPRAVA POKRYTÍ	MAJDA	POZNÁMKA
3.01	SPALOVNĚ	13,8	BETONOVÉ STUPEŇ	S	OKL. VĚŠENKA	BRÁNA BILÁ SKLOM. USA
3.02	CHODBA	22,7	PVC	P5	OKL. VĚŠENKA	BRÁNA BILÁ SKLOM. USA
3.03	WC	2,1	KERAMICKÁ DLAŽBA	P5	OKL. VĚŠENKA	BRÁNA BILÁ SKLOM. USA
3.04	KUCHYŇ	16,4	PVC	P5	OKL. VĚŠENKA	BRÁNA BILÁ SKLOM. USA
3.05	KOUPELNA	7,1	KERAMICKÁ DLAŽBA	P5	OKL. VĚŠENKA	BRÁNA BILÁ SKLOM. USA
3.06	WC	1,1	KERAMICKÁ DLAŽBA	P5	OKL. VĚŠENKA	BRÁNA BILÁ SKLOM. USA
3.07	POKOJ	16,6	PVC	P5	OKL. VĚŠENKA	BRÁNA BILÁ SKLOM. USA
3.08	LOŽNICE	13,9	PVC	P5	OKL. VĚŠENKA	BRÁNA BILÁ SKLOM. USA
3.09	ÚKLID. MÍSTNOST	3,2	PVC	P5	OKL. VĚŠENKA	BRÁNA BILÁ SKLOM. USA
3.10	KANCELÁŘ	13,9	PVC	P5	OKL. VĚŠENKA	BRÁNA BILÁ SKLOM. USA
3.11	KANCELÁŘ	16,7	PVC	P5	OKL. VĚŠENKA	BRÁNA BILÁ SKLOM. USA
3.12	KANCELÁŘ	16,3	PVC	P5	OKL. VĚŠENKA	BRÁNA BILÁ SKLOM. USA

S – STAVAJÍCÍ KONSTRUKCE, BEZ ÚPRAV

LEGENDA:

- STAVAJÍCÍ ZDIVO A KONSTRUKCE
- BOURANÉ ZDIVO A KONSTRUKCE
- ZDIVO Z POROBETONOVÝCH TVAROVKELI 1250mm NA SYSTÉMOVOU MALTU
- ZDIVO Z POROBETONOVÝCH PŘÍČKOVKELI NA SYSTÉMOVOU MALTU

objekt:	STAVBNÍ OPRAVY BUDOVY Č.P. 22 V HUBALOVĚ, SOU HUBALOV	č. 08/06/06-31/2020/19	JEVA-CZ, spol. s r.o. Husova 602, Turnov 51101
místec:	LOUKOVEC, STŘEŠ. 101, LOUKOVEC		ING. PAVEL MAREK
objekt:	SOU HUBALOV 17, HUBALOV 17, LOUKOVEC 29411		Husova 602, Turnov
objekt:	AMFICION HUBALOV		číslo 08/06-31/2020/19
objekt:	SOU HUBALOV 17, HUBALOV 17, LOUKOVEC 29411		číslo 08/06-31/2020/19
objekt:	ZOB. PROJEKTANT ING. PAVEL MAREK, ING. FRANTIŠEK ČERNÝ		číslo 08/06-31/2020/19
objekt:	TOUŠK. KROUŽ. ING. PAVEL MAREK		číslo 08/06-31/2020/19
objekt:	STAVBNÍ OPRAVY – PŮDORYS 3.NP		číslo 08/06-31/2020/19