


STŘECHA

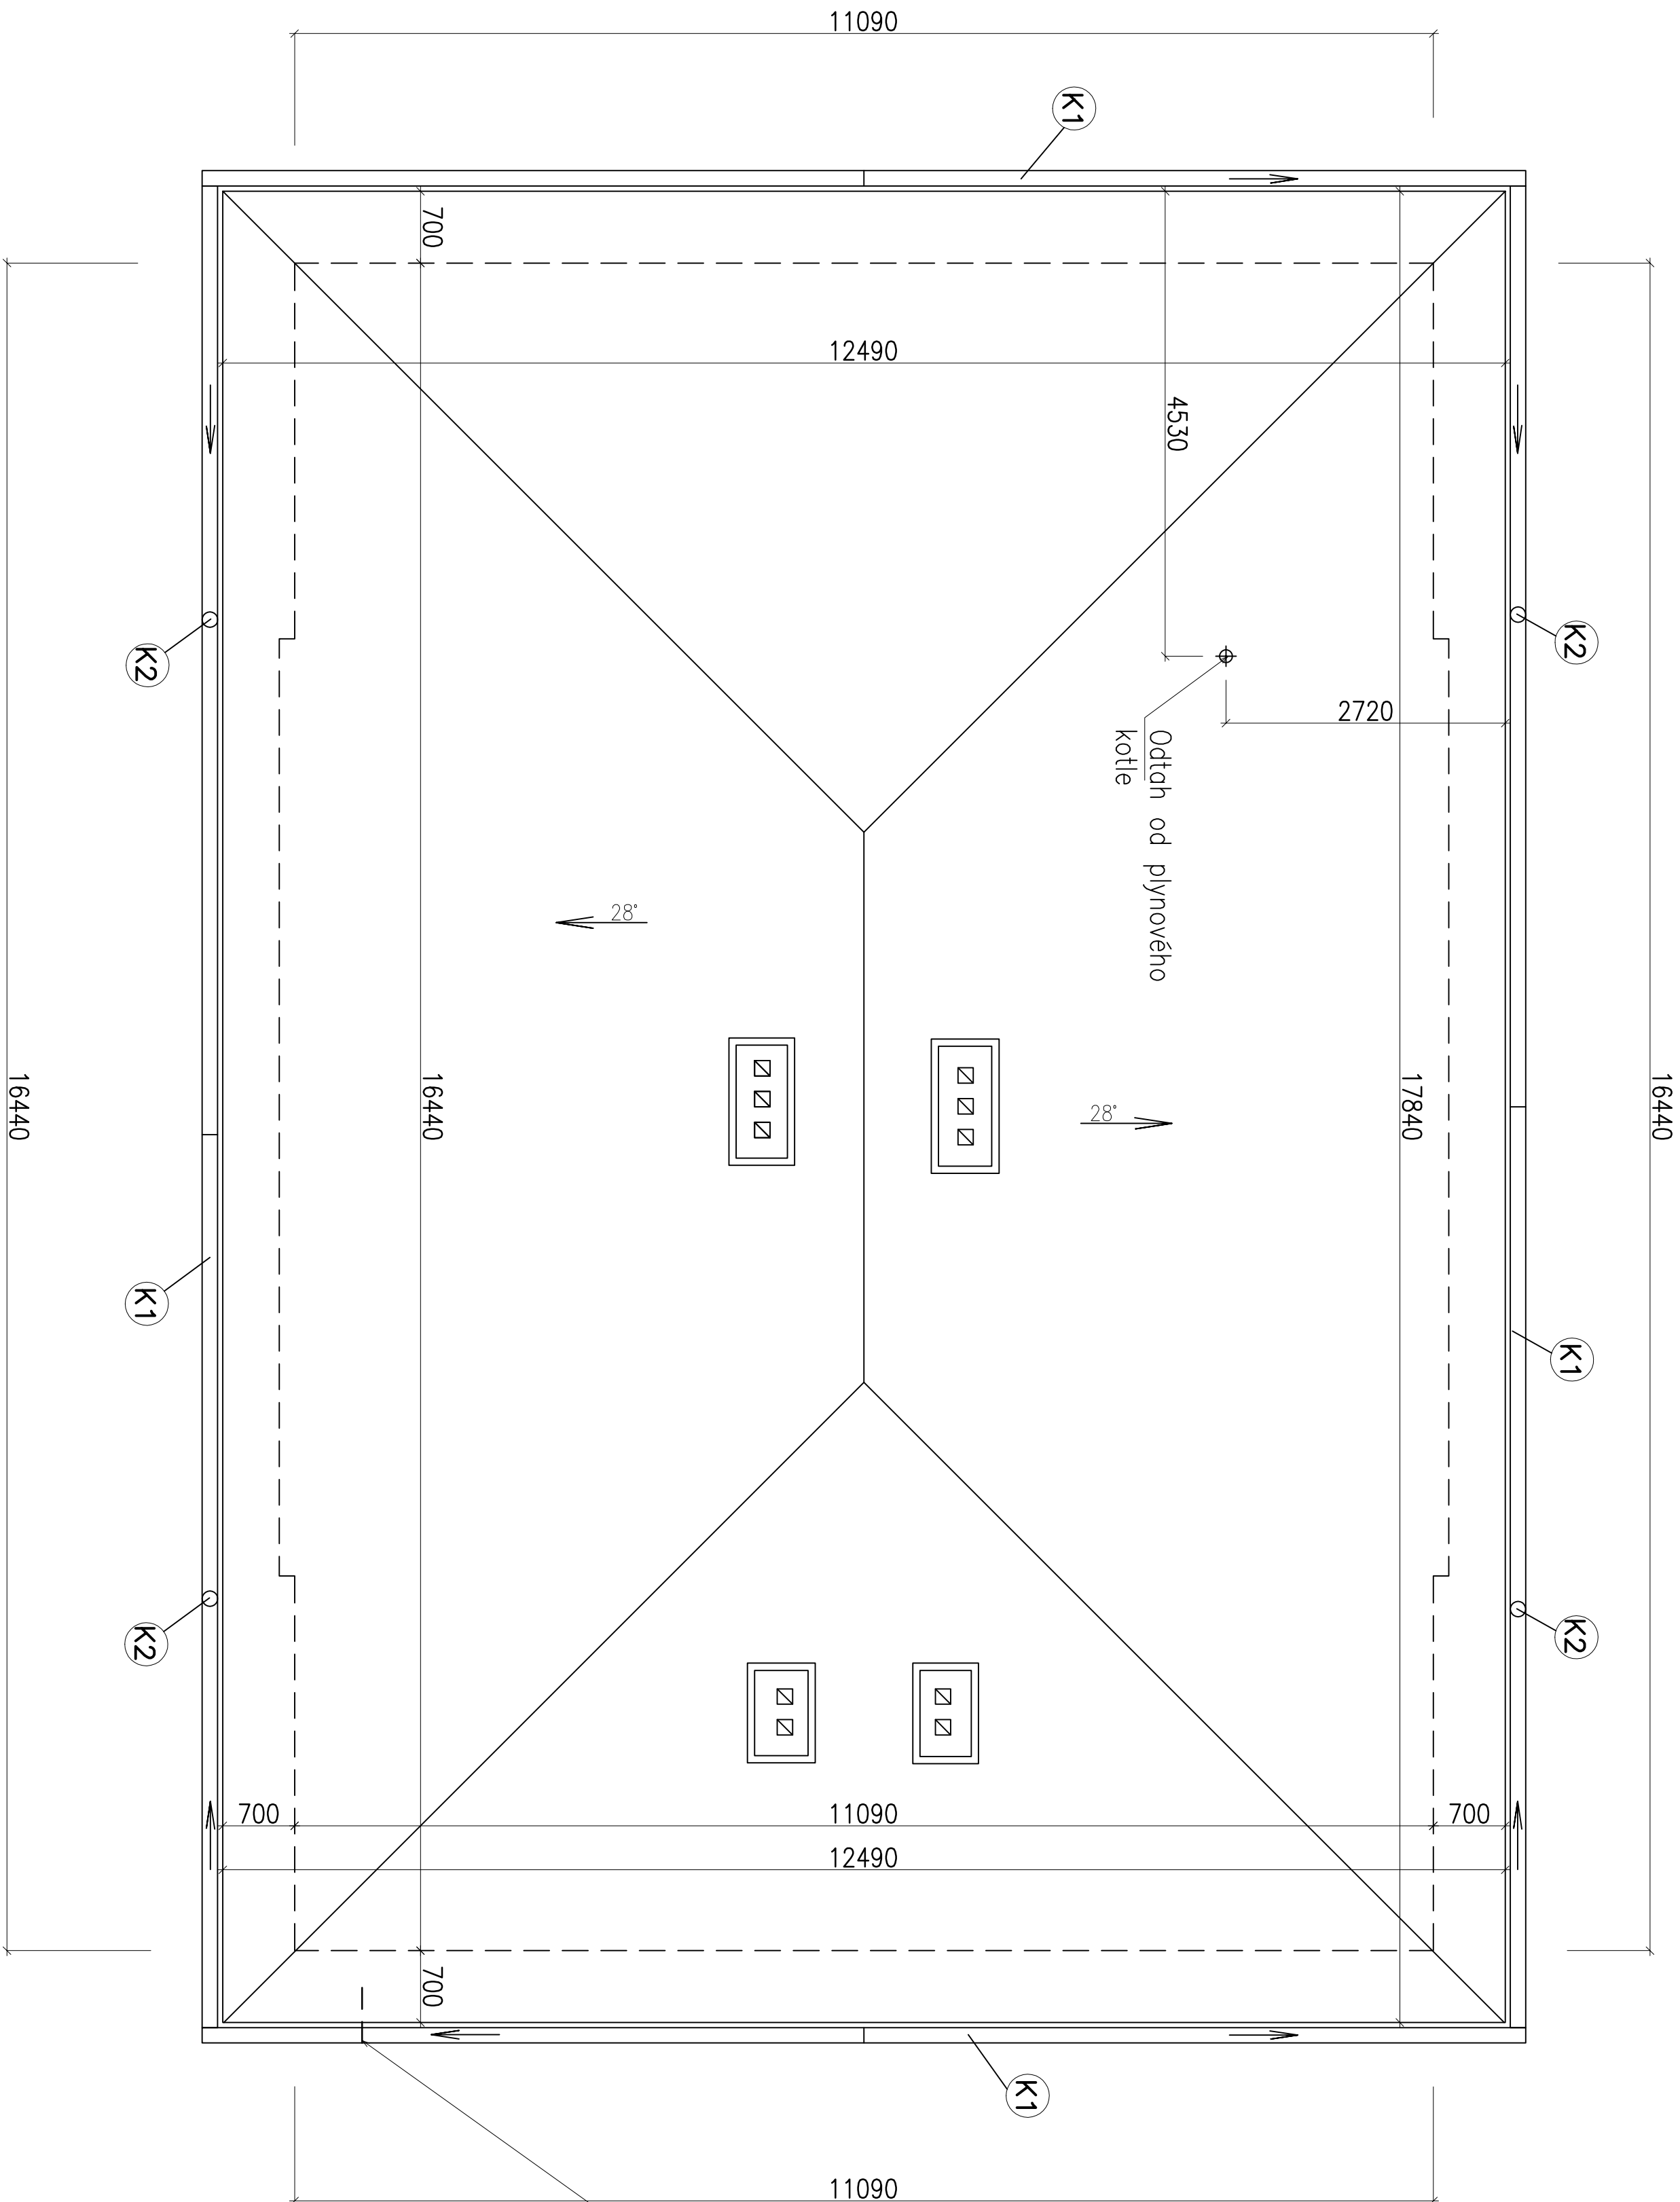

VÝPIS KLEMPÍŘSKÝCH PRVKŮ

K1 - PODOKAPNÍ ŽLAB PULKRUHOVÉHO PRŮŘEZU R.Š.480mm, AL. ELOX. PLECH
K2 - DEŠŤOVÝ SVOD KRUHOVÉHO PRŮŘEZU 100mm, AL. ELOX. PLECH

POZNÁMKA:

- PROSTUPY STŘECHOU BUDOU KOORDINOVÁNY S PRACEMÍ ZTI A VZT
- KRYTINA - PLECHOVÁ, STAVAJÍCÍ

JENÁ-CZ, spol. s r.o. Husové 602 Turnov 51101	
d. vydání: 31/7/2019	
STAVEBNÍ OPRAVY BUDOVY č.p. 22 V HUBALOVĚ, SOU HUBALOV	
objekt:	ING. PAVEL MAREK
umístění:	LODKOVEC, STŘEŠ. 101, LODKOVEC
objednatel:	SOU Hublov 17, Hublov 17, Lokovec, 29411
stavební úřad:	KNOSHOVO HRADISTĚ
investor:	SOU Hublov 17, Hublov 17, Lokovec, 29411
zrob. projektant:	ING. PAVEL MAREK, ING. TRÁVNÍČEK ČERNÝ
vypracoval:	TOMÁŠ KRTOUL, ING. PAVEL MAREK
datum:	ČERVENEC 2022
stupeň:	DVZ
č. výřezu:	D1.0.6
obsah:	STAVEBNÍ OPRAVY - STŘECHA
měřítko:	1:50