


KROV

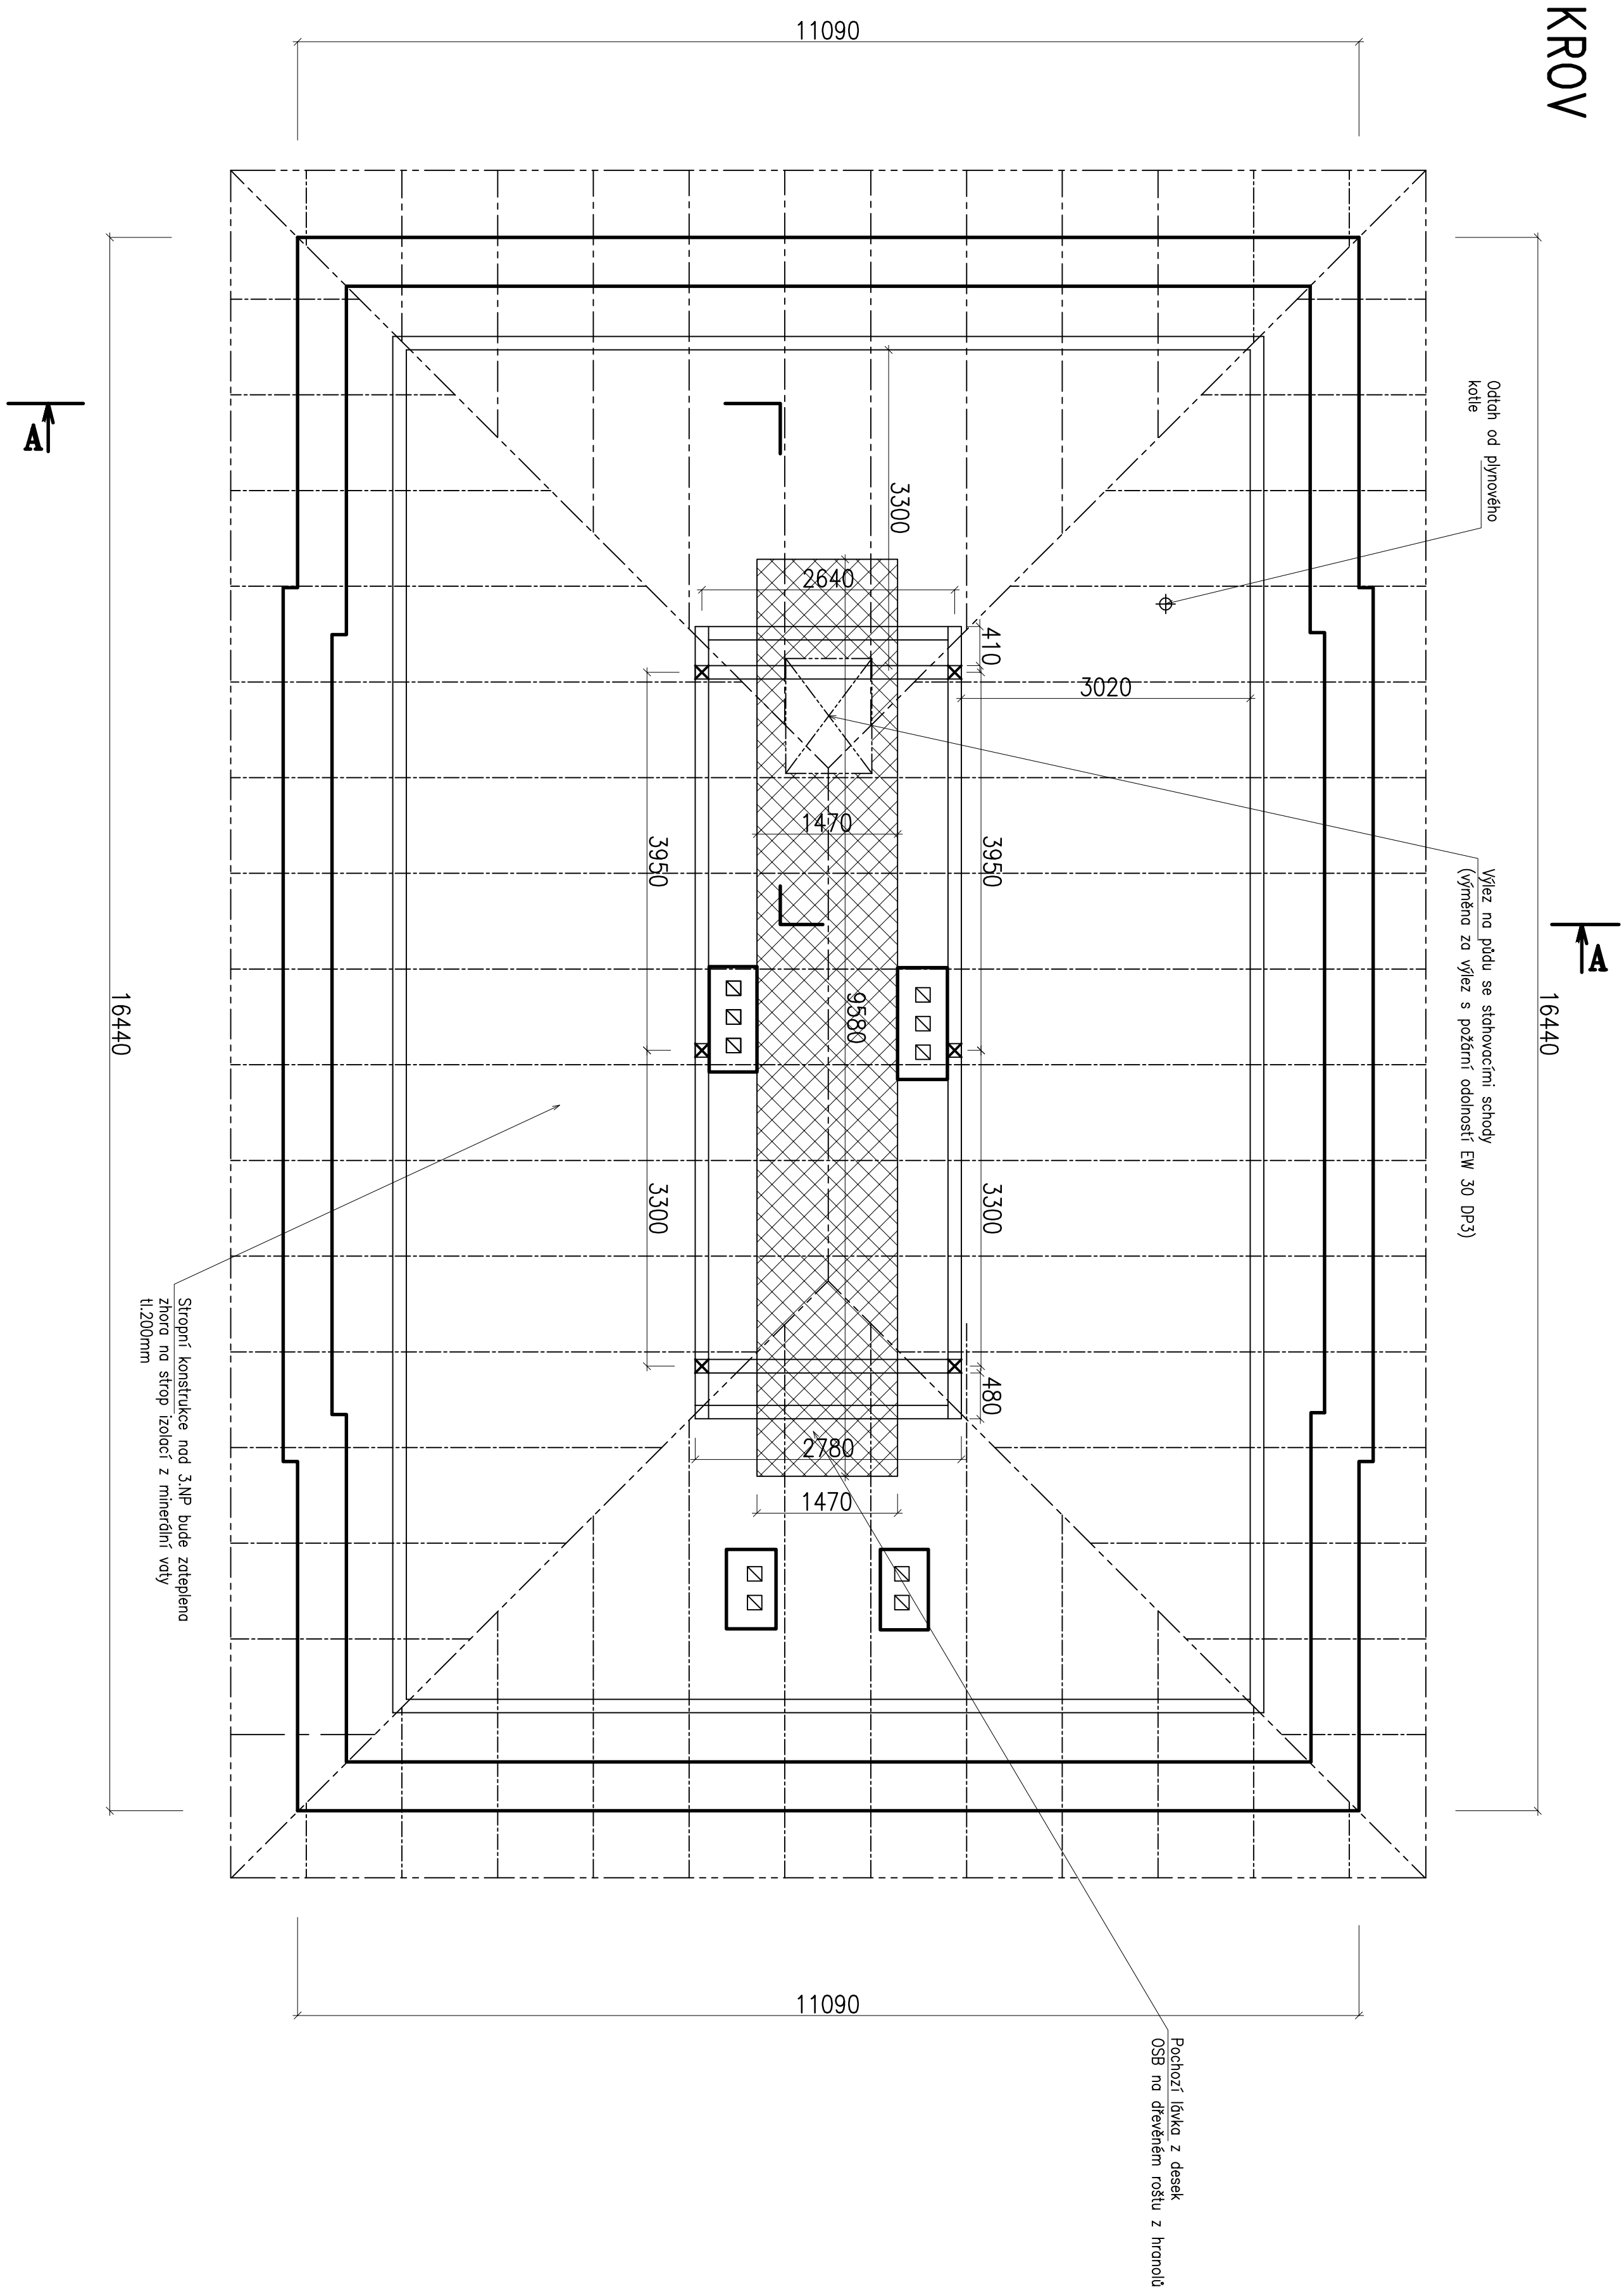

STÁLICI ŽIVO A KONSTRUKCE

JENA-CZ, spol. s r.o. Husova 602, Turnov 51101		č. zadání: 31/02019	
délka: STAVEBNÍ OPRAVY BUDOVY č.p. 22 V HUBALOVĚ, SOU HUBALOV		Ing. PAVEL MAREK	
místo: LOKROVEC, ST.PE. 101, LOKROVEC		Husova 602, Turnov	
objednatel: SOU Hubalov 17, Hubalov 17, Lokrovec 29411		tel: 481 203 185	
stav. dílo: NÁMČOVÁ HRADISTE		604 852 002	
investor: SOU Hubalov 17, Hubalov 17, Lokrovec 29411		datum: ČERVENEC 2022	
zob. projektant: ING. PAVEL MAREK, ING. FRANTIŠEK ČERNÝ		stánek: D02	
výrobcové: TOMÁŠ KROTL, ING. PAVEL MAREK		č. výřezu: D1.0.5	
obsah: STAVEBNÍ OPRAVY – KROV		měřítko: 1:50	