


VYTYČOVACÍ VÝKRES
M 1:100

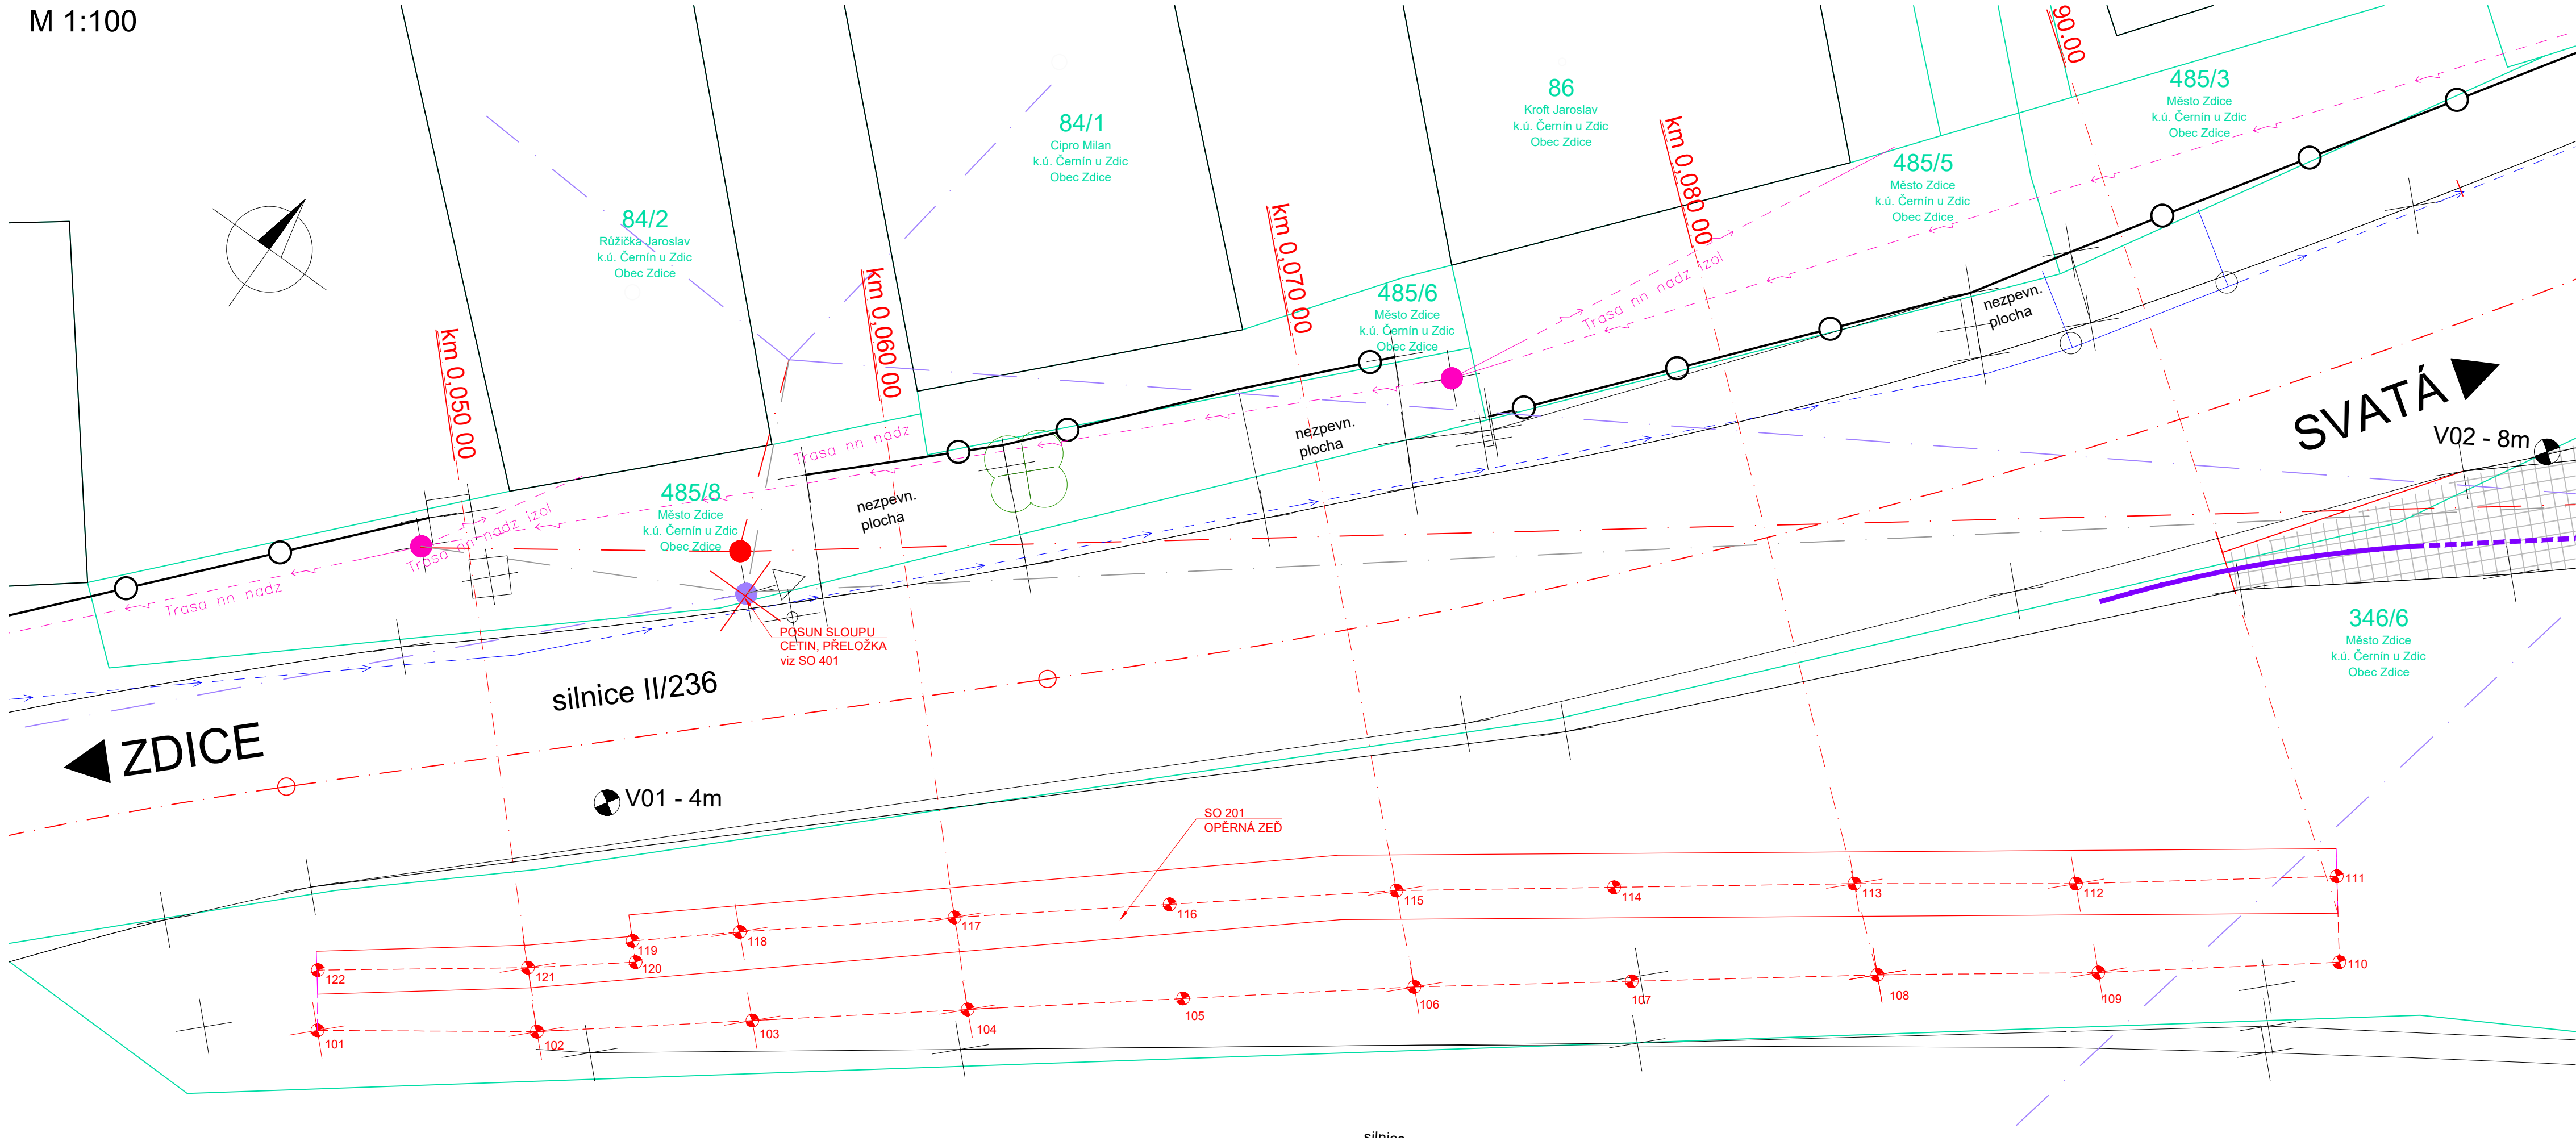

SEZNAM VYTYČOVACÍCH BODŮ

Č. BODU	X	Y	Z	Popis vytyč. Bodu
101	1056102,834	776912,107	335,02	LÍCOVÁ DOLNÍ HRANA KAMENNÉ ROVNANINY
102	1056099,887	776907,931	334,68	
103	1056096,762	776904,002	334,37	
104	1056093,638	776900,073	334,07	
105	1056090,517	776896,140	333,76	
106	1056087,164	776891,915	333,44	
107	1056084,114	776887,873	333,28	
108	1056080,668	776883,306	333,12	
109	1056077,634	776879,153	332,96	
110	1056074,176	776874,726	332,79	
111	1056072,582	776875,937	332,59	RUBOVÁ DOLNÍ HRANA KAMENNÉ ROVNANINY
112	1056076,254	776880,781	332,74	
113	1056079,253	776884,976	332,90	
114	1056082,572	776889,478	333,06	
115	1056085,583	776893,560	333,21	
116	1056088,912	776897,669	333,53	
117	1056092,071	776901,566	333,85	
118	1056095,253	776905,439	334,16	
119	1056096,874	776907,348	334,32	
120	1056097,236	776907,004	334,28	
121	1056098,797	776908,969	334,48	
122	1056101,687	776912,916	334,88	

IDENTIFIKAČNÍ ÚDAJE ÚZEMÍ

kraj: STŘEDOČESKÝ KRAJ
obec: ZDICE
katastrální území: ČERNÍN U ZDIC

- NADZEMNÍ VEDENÍ - CETIN, a. s.
--- NADZEMNÍ VEDENÍ NN DO 1 kV - ČEZ Distribuce, a. s.
--- VODOVOD - VAK Beroun, a.s.

M: 1 : 100



STAVBA: II/236 Černín, nestabilní svah-PD

OBJEDNATEL: **Ksús** KRAJSKÁ SPRÁVA A ÚDRŽBA SILNIC
Krajská správa a údržba silnic
Středočeského kraje, p.o.
Zborovská 81/11, 150 21 Praha 5 - Smíchov

dipont DIPONT s.r.o. - projektová a inženýrská činnost Klíšská 1432/18, 400 01 Ústí nad Labem, CZ E: dipont@dipont.cz T: 00420 475 201 724			Zakázka: D20103	Datum: 10/2022
HL. PROJEKTANT STAVBY ING. JAN GREPL	VYPRACOVAL ING. ZUZANA GREPLOVÁ	TECHNICKÁ KONTROLA ING. PETR NOVÁK	Účel PD: Měřítka: Formát:	PDPS 1:100 5x44
OBJEKT: SO 201 - OPĚRNÁ ZEĎ			Část: D.1.2	Paré:
PŘÍLOHA: VYTYČOVACÍ VÝKRES			Příloha: 2.5	