


SITUACE M 1:200

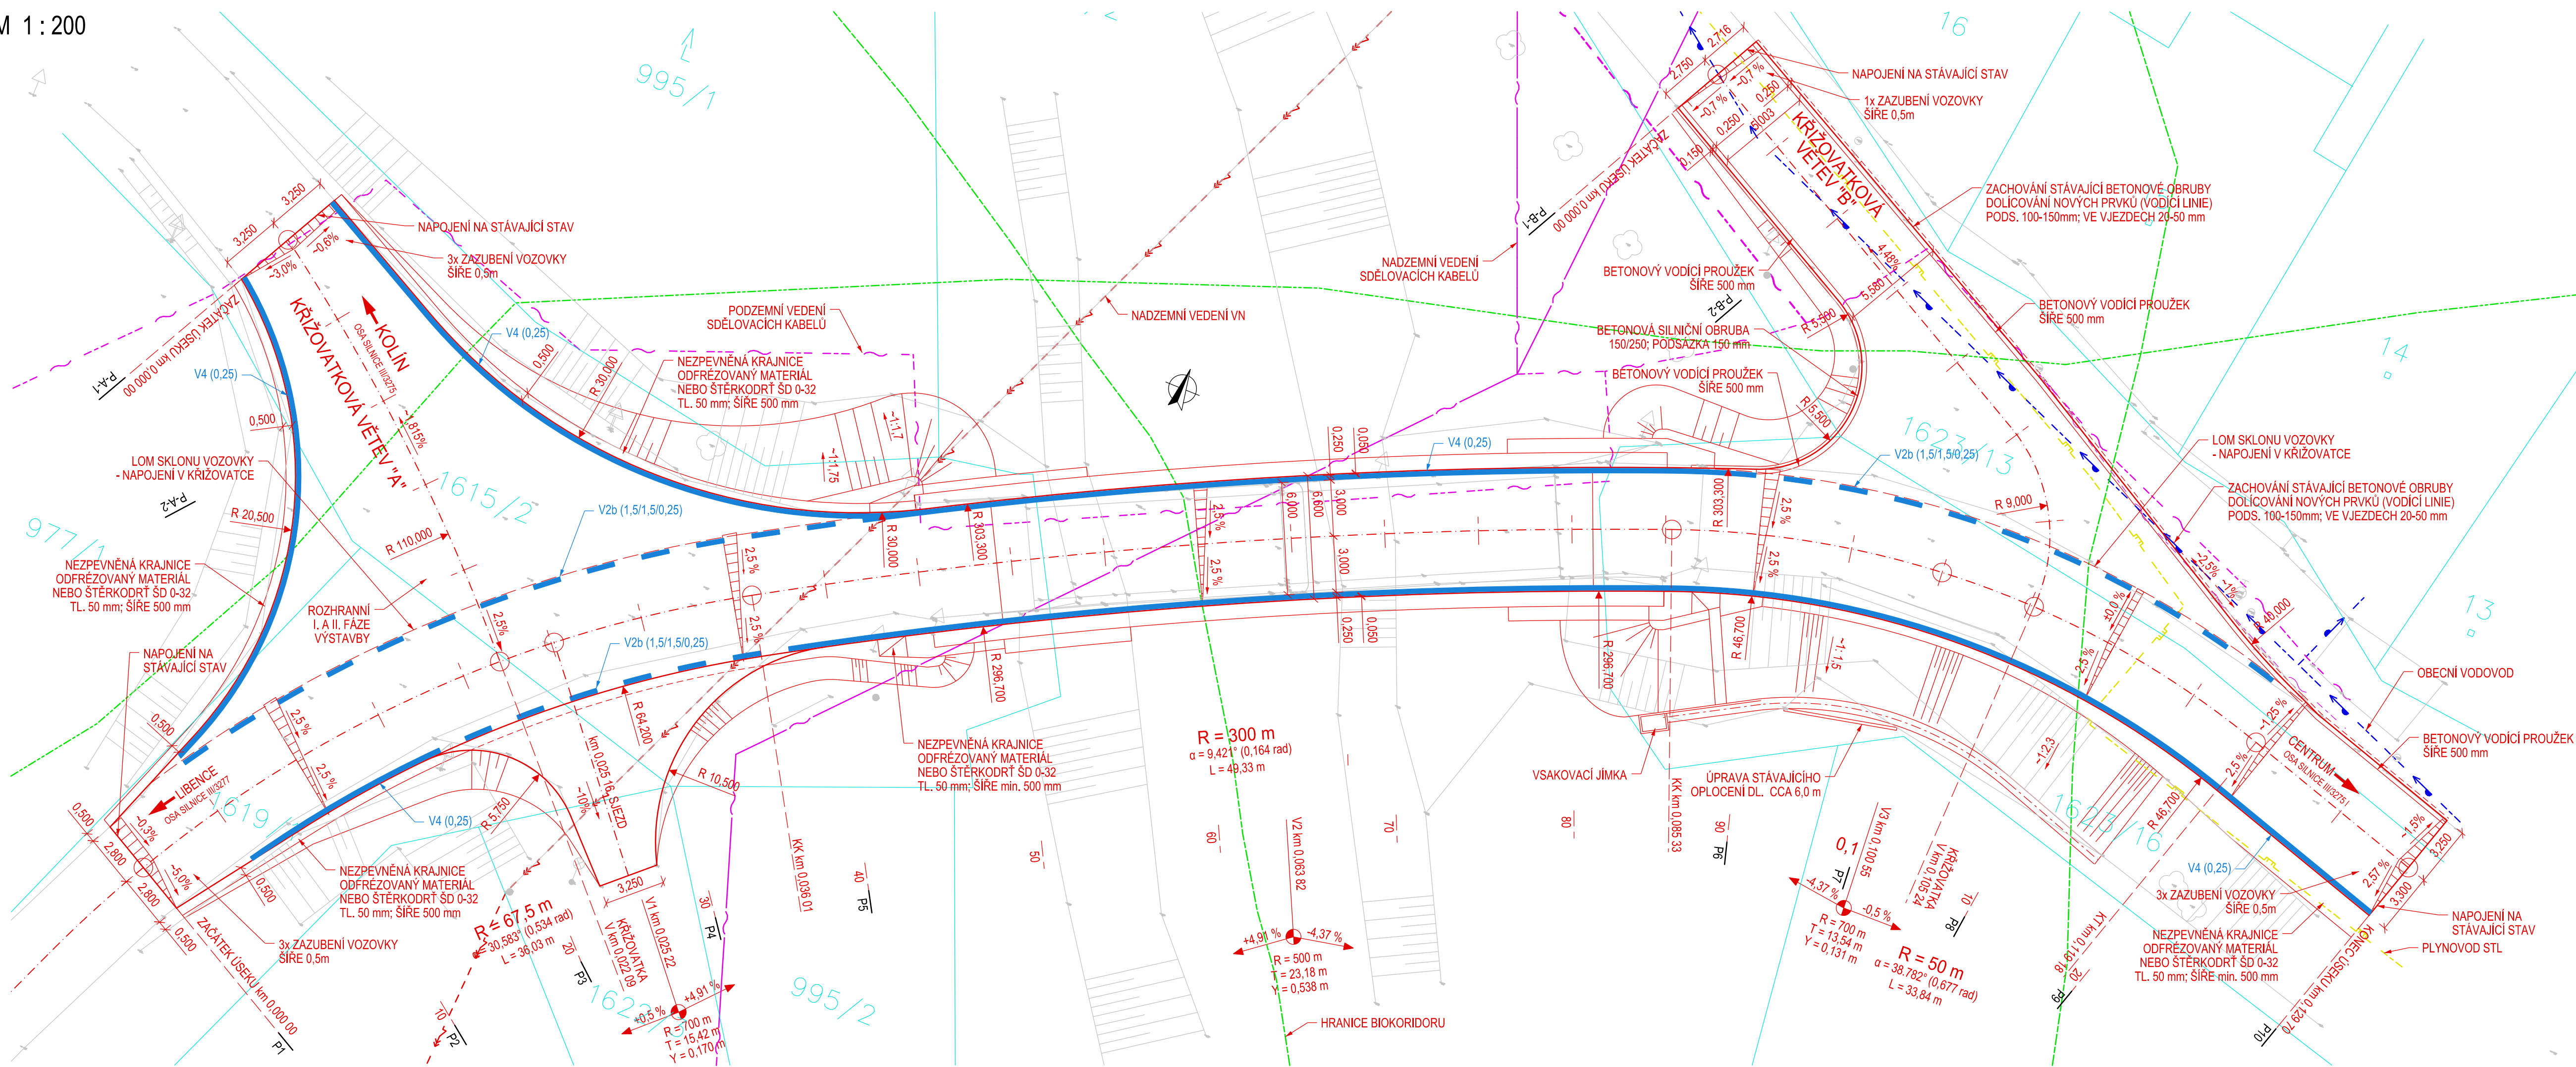

LEGENDA:

- HRANICE KN
- STÁVAJÍCÍ PODZEMNÍ SDĚLOVACÍ KABELY
- STÁVAJÍCÍ NADZEMNÍ SDĚLOVACÍ KABELY
- STÁVAJÍCÍ NADZEMNÍ VEDENÍ VN
- OBECNÍ VODOVOD
- STÁVAJÍCÍ PLYNOVOD
- OCHRANNÁ HRANICE BIKORIDORU

Revize	Popis	Datum	Provedl

Výškový systém: Bpv
Souřadnicový systém: S-JTSK

Generální projektant



INGUTIS, spol. s r.o.
Thákurova 2077/7, 166 29 Praha 6
(+420) 224 354 363, ingutis@ingutis.cz
www.ingutis.cz

Investor	KRAJSKÁ SPRÁVA A ÚDRŽBA SILNIC STŘEDOČESKÉHO KRAJE, p.o. Zborovská 11 150 21 Praha 5	Kraj	Středočeský
HIP	Ing. Václav Ráček	Okres	Kolín
Zodp. projektant	Ing. Lázlso Szikora	K.ú.	Starý Kolín
Vypracoval	Ing. Lázlso Szikora		
Kontroloval	Ing. Kateřina Šilerová Křížová		
Akce	III/3275 STARÝ KOLÍN OPRAVA MOSTU EV. Č. 3275 – 2 PŘES POTOK KLEJNARKU ZA STARÝM KOLÍNEM	Zakázka č.	931
		Stupeň	DPS
		Datum	07/2017
Část Objekt	SO 101 KOMUNIKACE III/3275	Č. části	C.1
Příloha	SITUACE	Měřítko	1:200
		Formát	5x44
		Č. přílohy	002
		Paré	