




TĚLOCVIČNA BIOS - 1NP

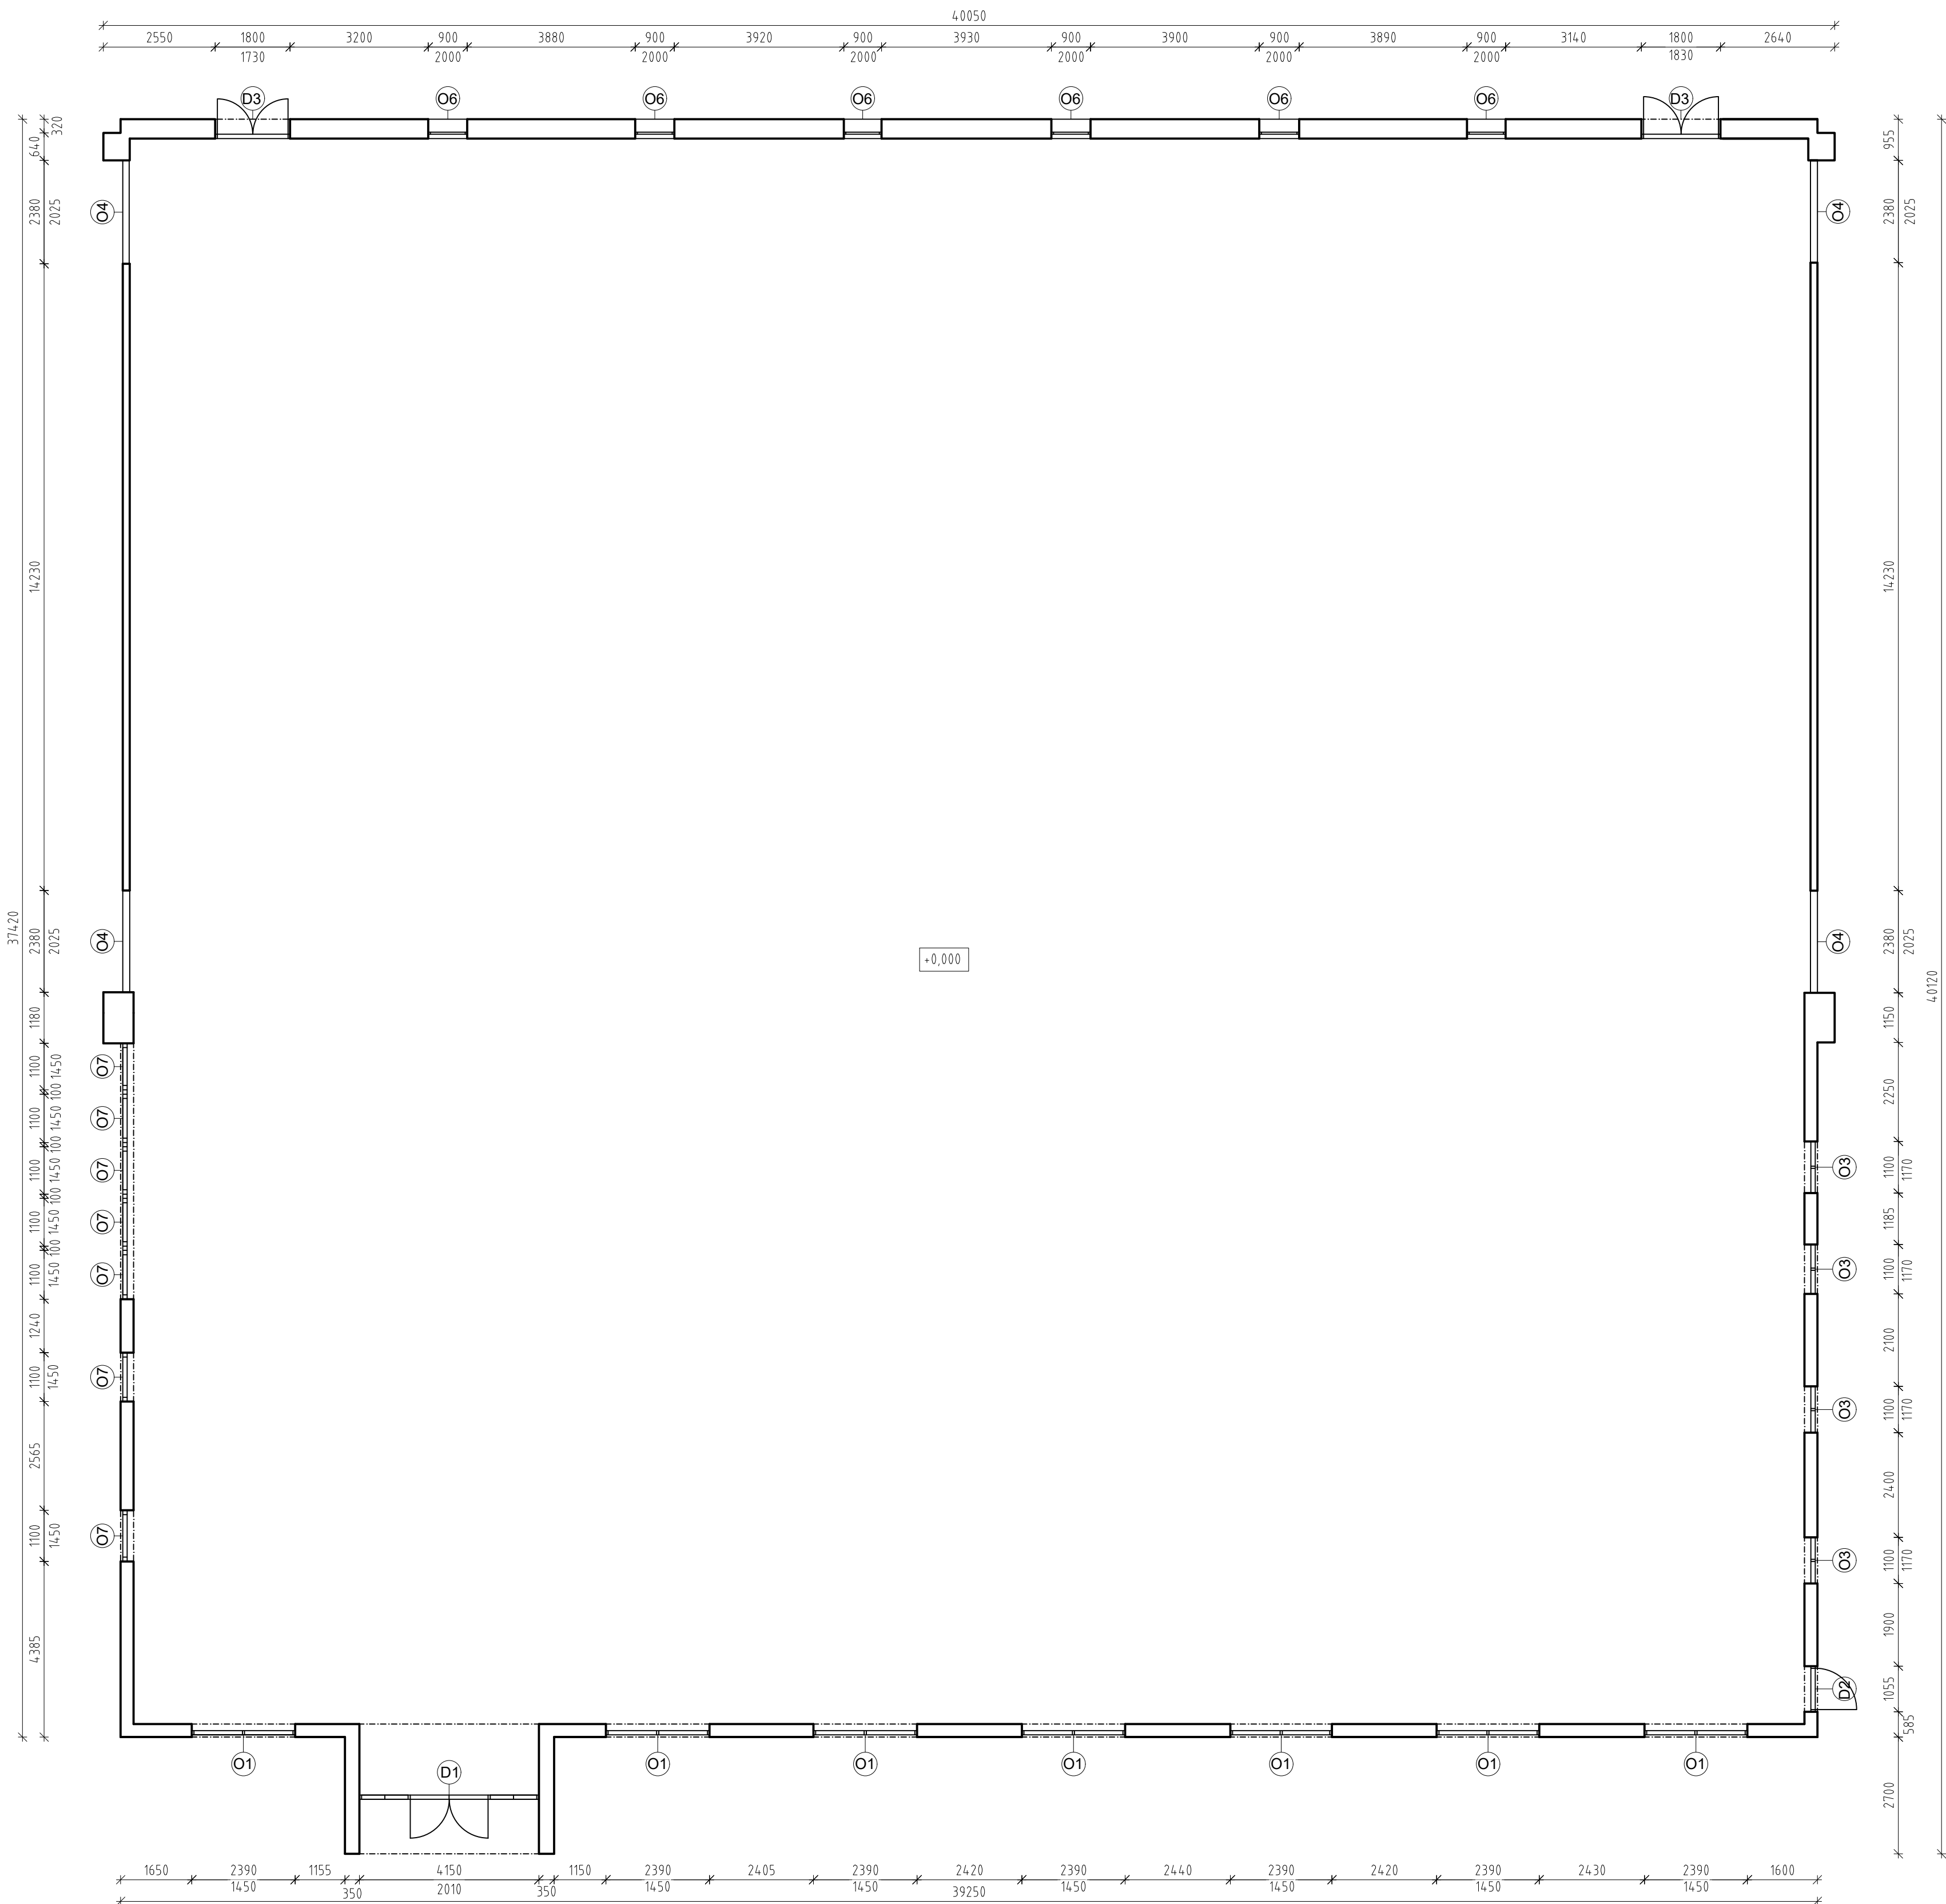

Označení	Material	Rozměr (mm)	Ks	Poznámka
O1	Okno dřevěné - dvě skla	2390x1450	7	Otvírávé
O2	Copilt	37950x3050	1	Pevné
O3	Okno dřevěné - dvě skla	1100x1170	4	Otvírávé
O4	Copilt	2380x2025	4	Pevné
O5	Copilt	2380x3100	4	Pevné
O6	Okno dřevěné - dvě skla	900x2000	6	Otvírávé
O7	Okno dřevěné - dvě skla	1100x1450	7	Otvírávé
O8	Copilt	38000x4000	1	Pevné
D1	Dveře dřevěné - jedno sklo	4150x2010	1	
D2	Dveře dřevěné - jedno sklo	1055x2010	1	
D3	Dveře dřevěné	1800x2000	2	

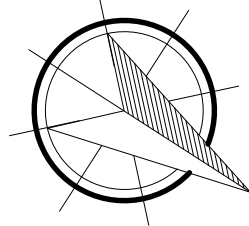

KONTROLOVAL:	VYPRACOVAL:		
Ing. Martin Michna	Ing. Martin Mužik		
INVESTOR:	Středočeský kraj		
MÍSTO STAVBY:	Mendelova 131, 256 01 Benešov par. č. 210/24, k.ú. Benešov u Prahy [602191]	MĚŘÍTKO:	1:100
NÁZEV PROJEKTU:	Pasport objektů - VOŠ a SZŠ Benešov	STUPEŇ PD:	Pasport objektu
OBSAH VÝKRESU:	Tělocvična BIOS- půdorys 1PP	DATUM:	11/2022
		FORMÁT:	A1
		VÝKRES ČÍSLO:	13