


PODÉLNÝ ŘEZ 1:50

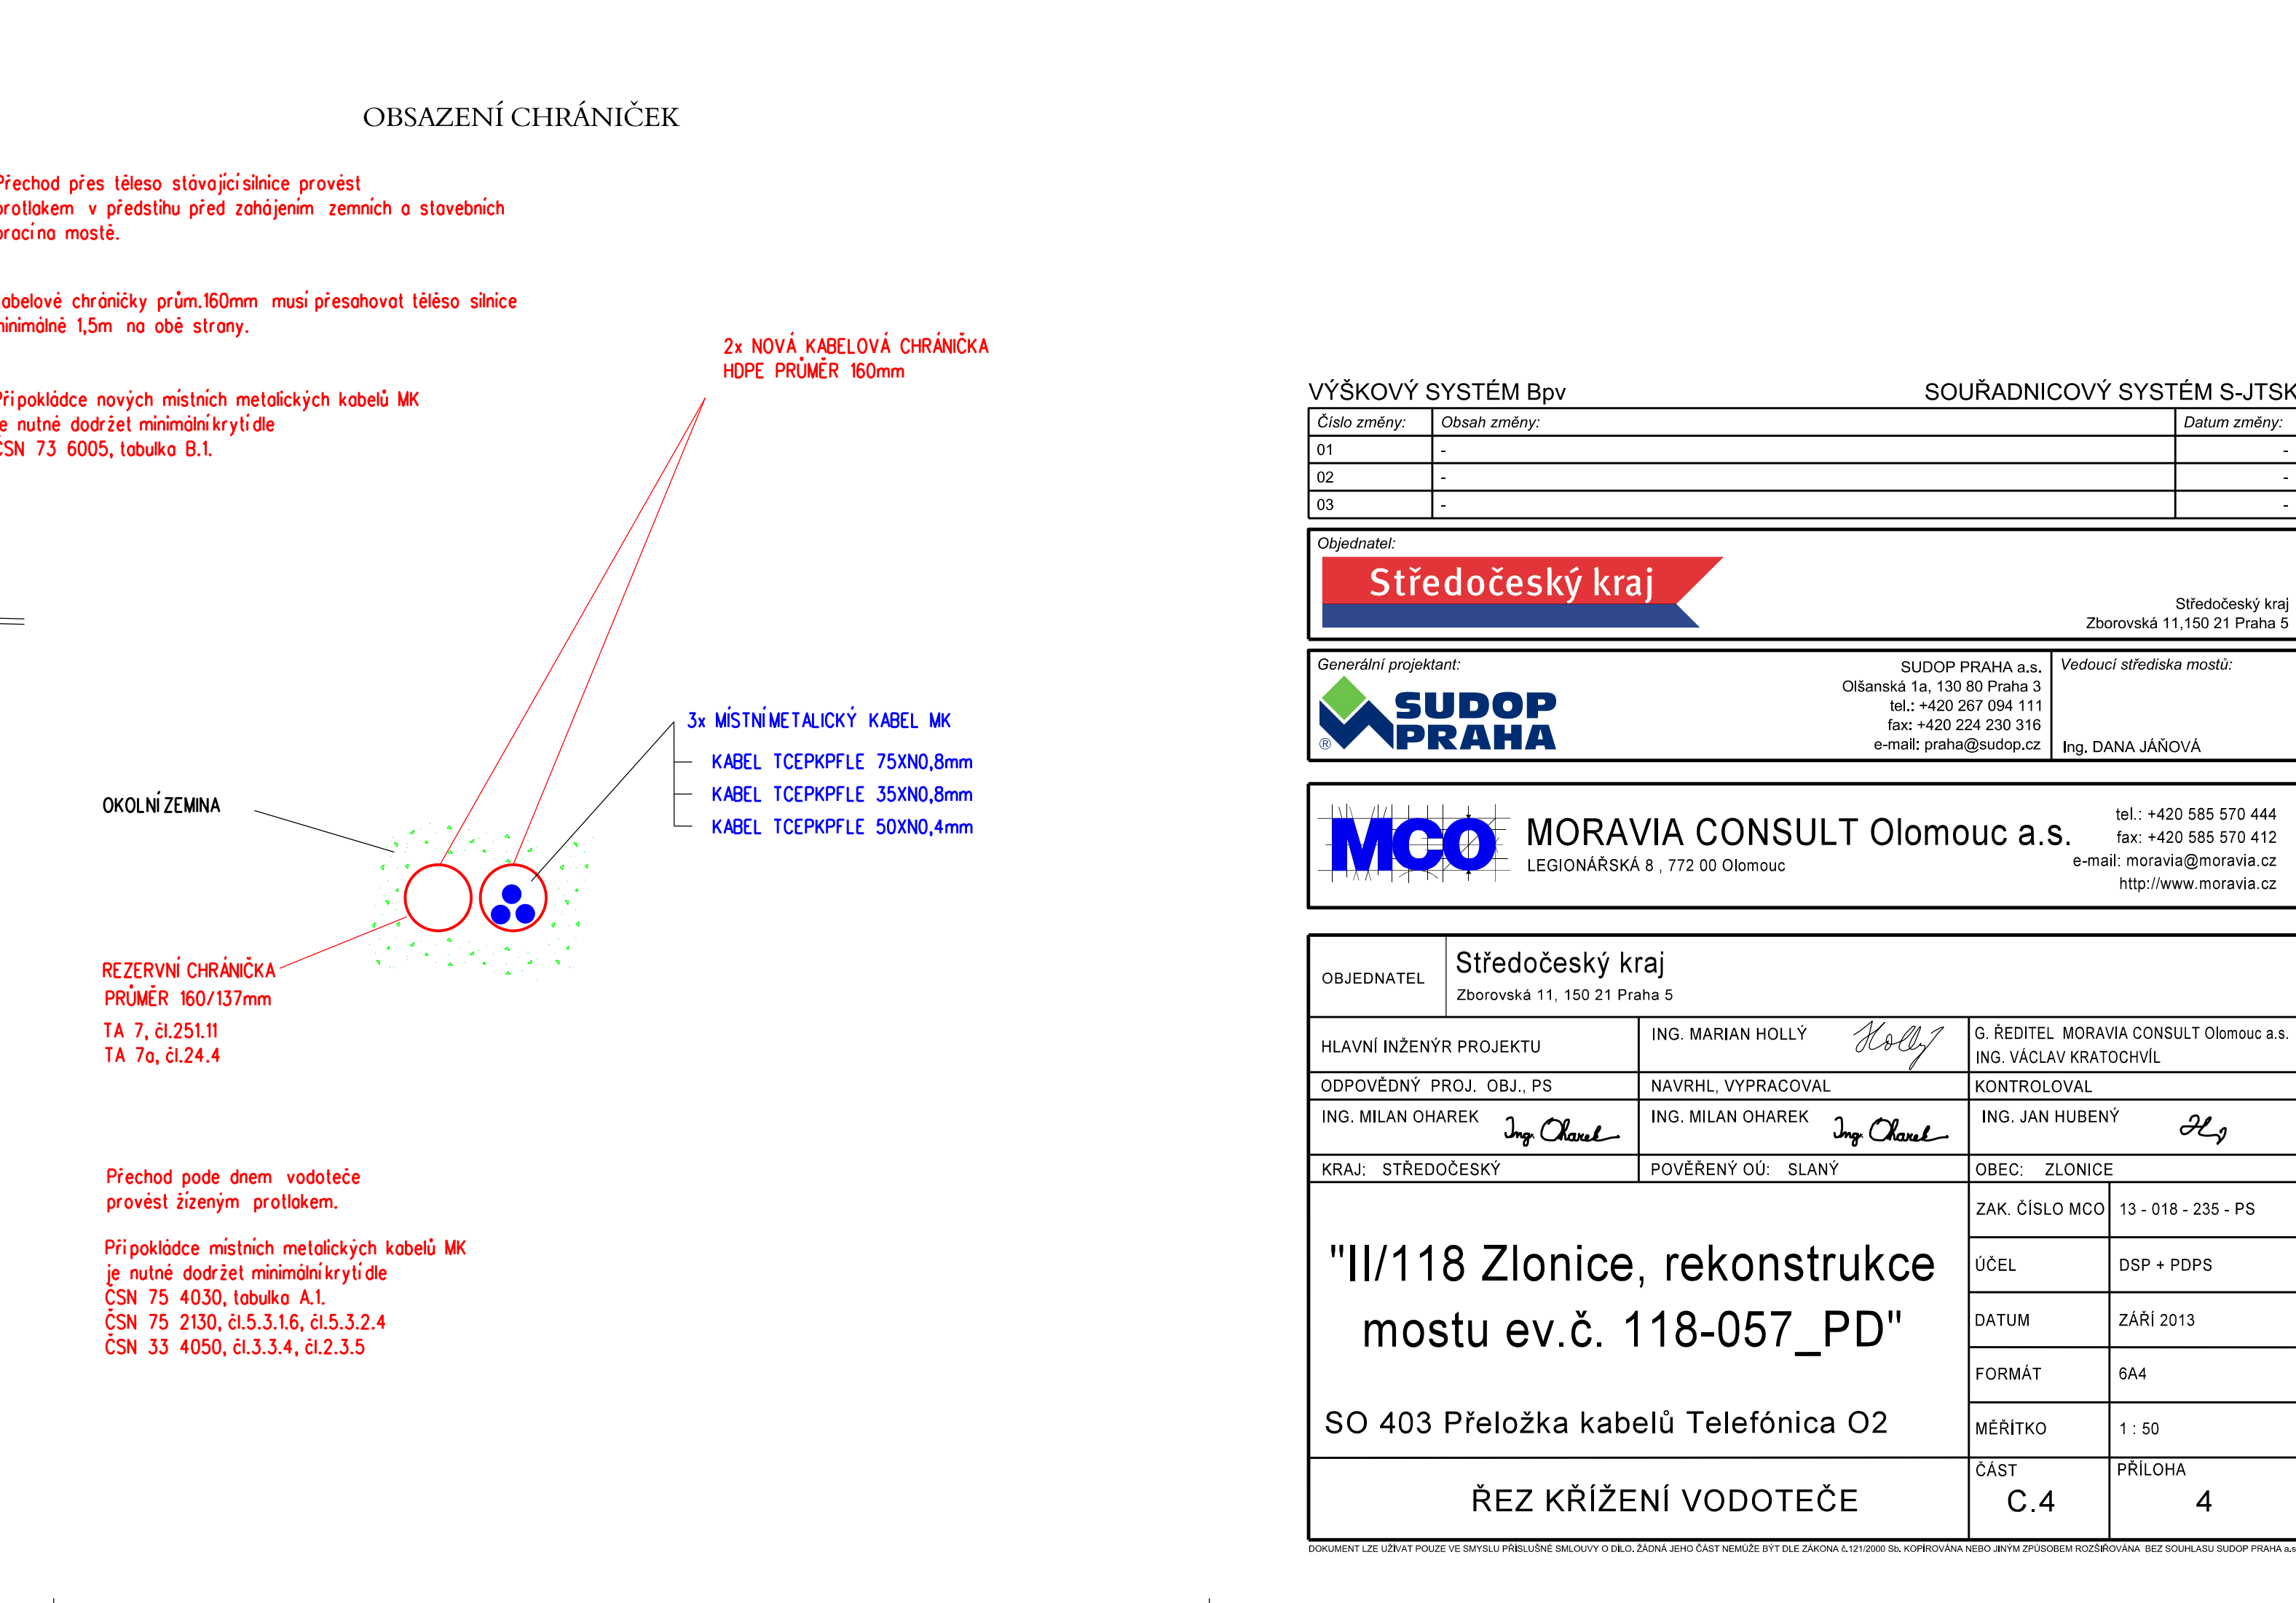

<p>"II/118 Zlonice, rekonstrukce mostu ev.č. 118-057_PD"</p> <p>SO 403 Přeložka kabelů Telefonica O2</p>	ZAK. ČÍSLO MCO	13 - 018 - 235 - PS
	ÚČEL	DSP + PDPS
	DATUM	ZÁŘÍ 2013
	FORMÁT	6A4
	MĚŘITKO	1 : 50
ŘEZ KRÍŽENÍ VODOTEČE	ČÁST C.4	PŘÍLOHA 4

DOKUMENT LZE UŽÍVAT POUZE VE SMYSLU PRÍSLUŠNÉ SMLOUVY O DILO. ŽADNÁ JEHO ČASŤ NEMOŽE BYŤ DLE ZÁKONA č.121/2000 Sb. KOPIROVANÁ NEBO JINÝM ZPŮSOBEM ROZŠÍŘOVANÁ BEZ SOUHLASU SUDOP PRAHA a.s.