


PŘÍČNÝ ŘEZ 1:50

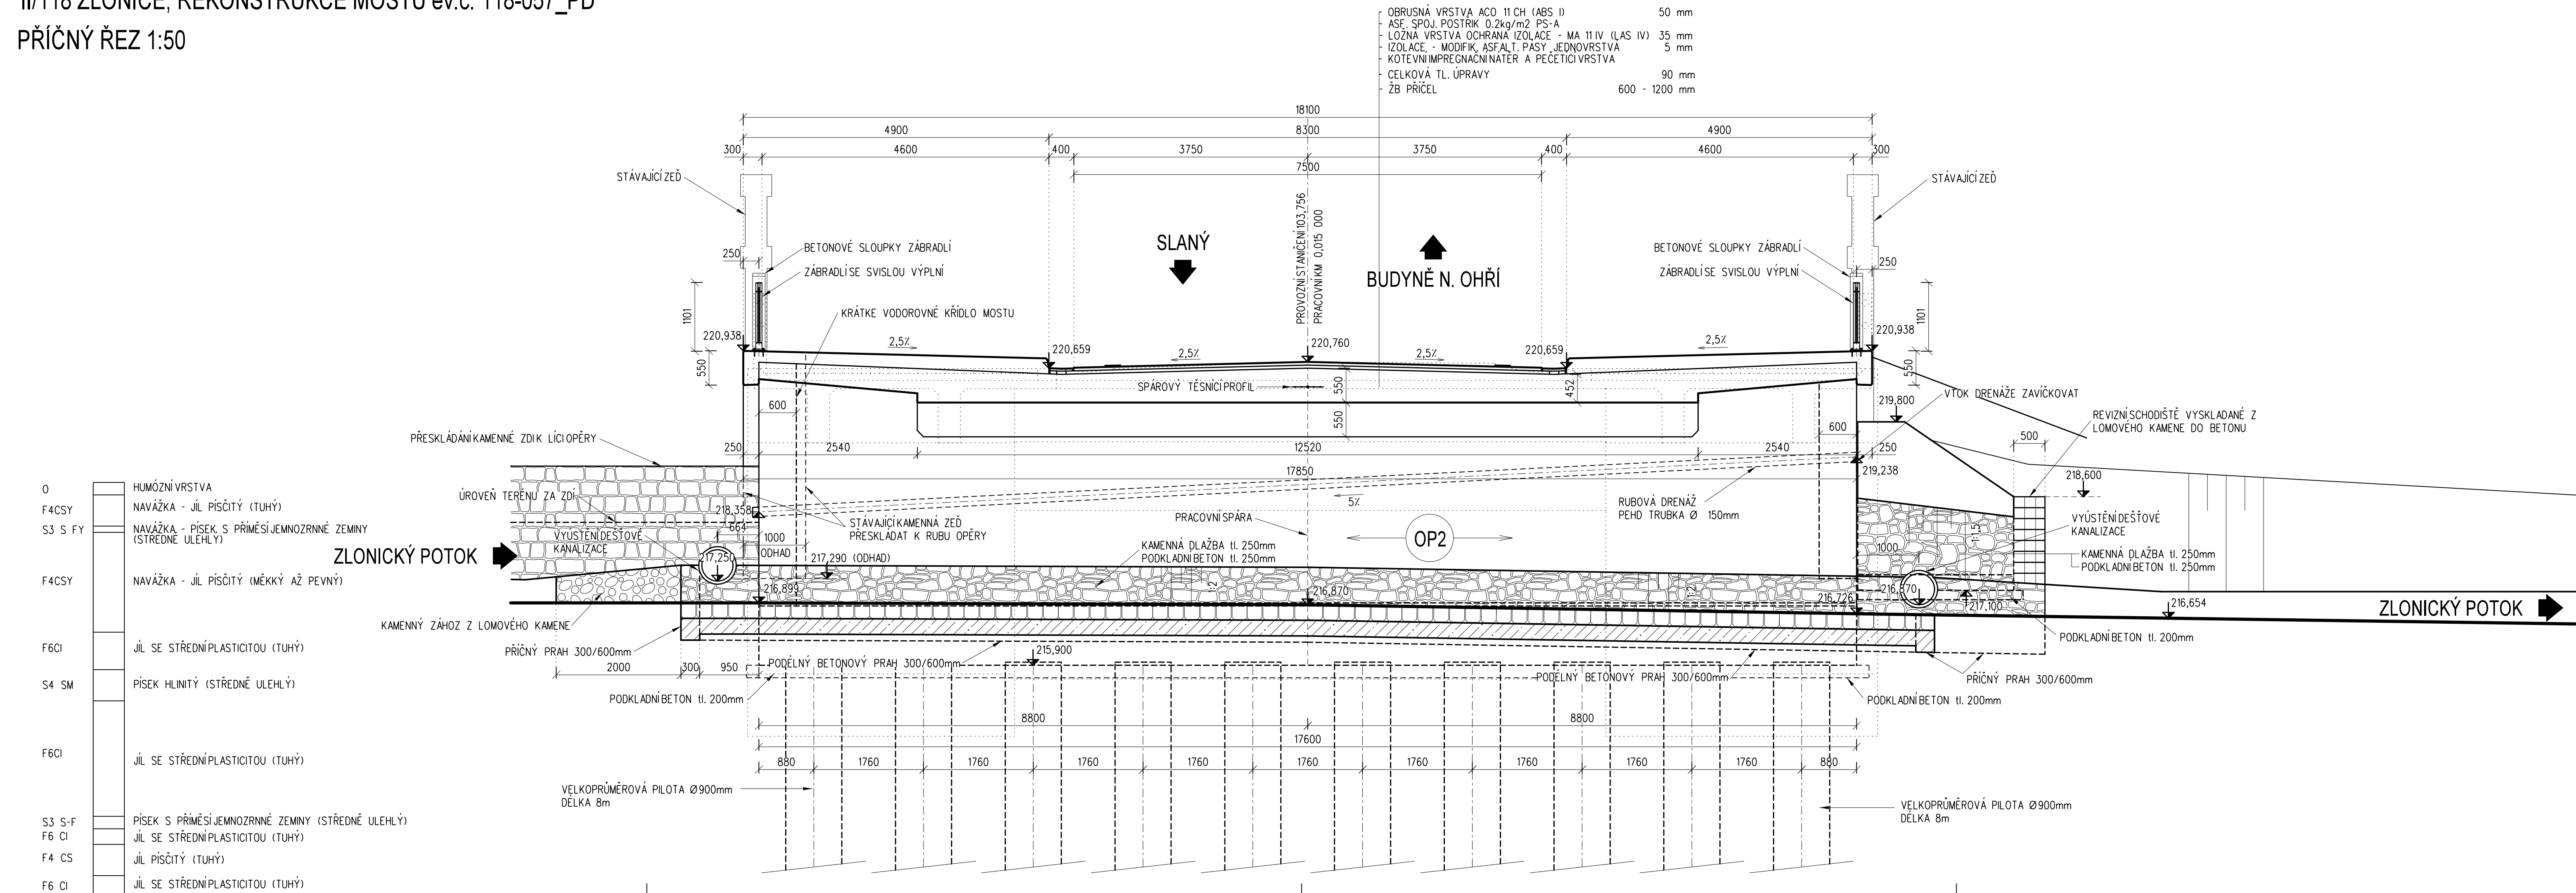

VÝŠKOVÝ SYSTÉM Bpv		SOUŘADNICOVÝ SYSTÉM S-JTSK
Číslo změny:	Obsah změny:	Datum změny:
01	-	-
02	-	-
03	-	-

Objednatel:

Středočeský kraj

Středočeský kraj
Zborovská 11, 150 21 Praha 5

Generální projektant.



Olšanská 1a, 130 80 Praha 3
tel.: +420 267 094 111
fax: +420 224 230 316
e-mail: praha@sudop.cz

a.s.	Vedoucí střediska mostů
------	-------------------------

Ing. DANA JÁŇOVÁ



MORAVIA CONSULT Olomouc a.s.
LEGIONÁŘSKÁ 8, 772 00 Olomouc

tel.: +420 585 570 444
fax: +420 585 570 412
e-mail: moravia@moravia.cz
<http://www.moravia.cz>

OBJEDNATEL		Středočeský kraj Zborovská 11, 150 21 Praha 5	
HLAVNÍ INŽENÝR PROJEKTU		ING. MARIAN HOLLÝ	G. ŘEDITEL MORAVIA CONSULT Olomouc a.s. ING. VÁCLAV KRATOCHVÍL
ODPOVĚDNÝ PROJ. OBJ., PS		NAVRHL, VYPRACOVAL	Kontroloval
ING. MARIAN HOLLÝ		ING. MARIAN HOLLÝ	ING. LADISLAV DORAZIL
KRAJ: STŘEDOČESKÝ		POVĚŘENÝ OÚ: SLANÝ	OBC: ZLONICE
<p>"II/118 Zlonice, rekonstrukce mostu ev.č. 118-057_PD"</p> <p>SO 201 Most ev. č. 118 - 057</p>		ZAK. ČÍSLO MCO	13 - 018 - 235 - PS
		ÚČEL	DSP + PDPS
		DATUM	ZÁŘÍ 2013
		FORMÁT	5 A4
		MĚŘÍTKO	1:50
PŘÍČNÝ ŘEZ		ČÁST	PŘÍLOHA
		C.2	2.3.2

DOKUMENT LZE UŽÍVAT POUZE VE SMYSLU PŘÍSLUŠNÉ SMLOUVY O DÍLO. ŽÁDNÁ JEHO ČÁST NEMŮŽE BYT DLE ZÁKONA 6.121/2000 Sb. KOPIROVÁNA NEBO JINÝM ZPŮSOBEM ROZŠÍŘOVÁNA. BEZ SOUHLASU SUDOP PRAHA a.s.