
















SITUACE 1:200

LEGENDA SITUACE

- | | |
|--|---|
|  | stávající stav |
|  | nový stav - svaHY a komunikace |
|  | nový stav - most |
|  | oblast stavby |
|  | hranice parcel |
|  | demolice |
|  | kabel O2 - přeložka protlakem |
|  | kabel O2 - stávající trasa |
|  | kabely ČEZ - dočasná přeložka (není součást stavby) |
|  | kabely ČEZ - definitivní přeložka (není součást stavby) |
|  | kabely ČEZ - stávající trasa |
|  | kabel osvětlení - přeložka (SO 401) |
|  | kabel osvětlení - stávající trasa |
|  | stávající kanalizace |

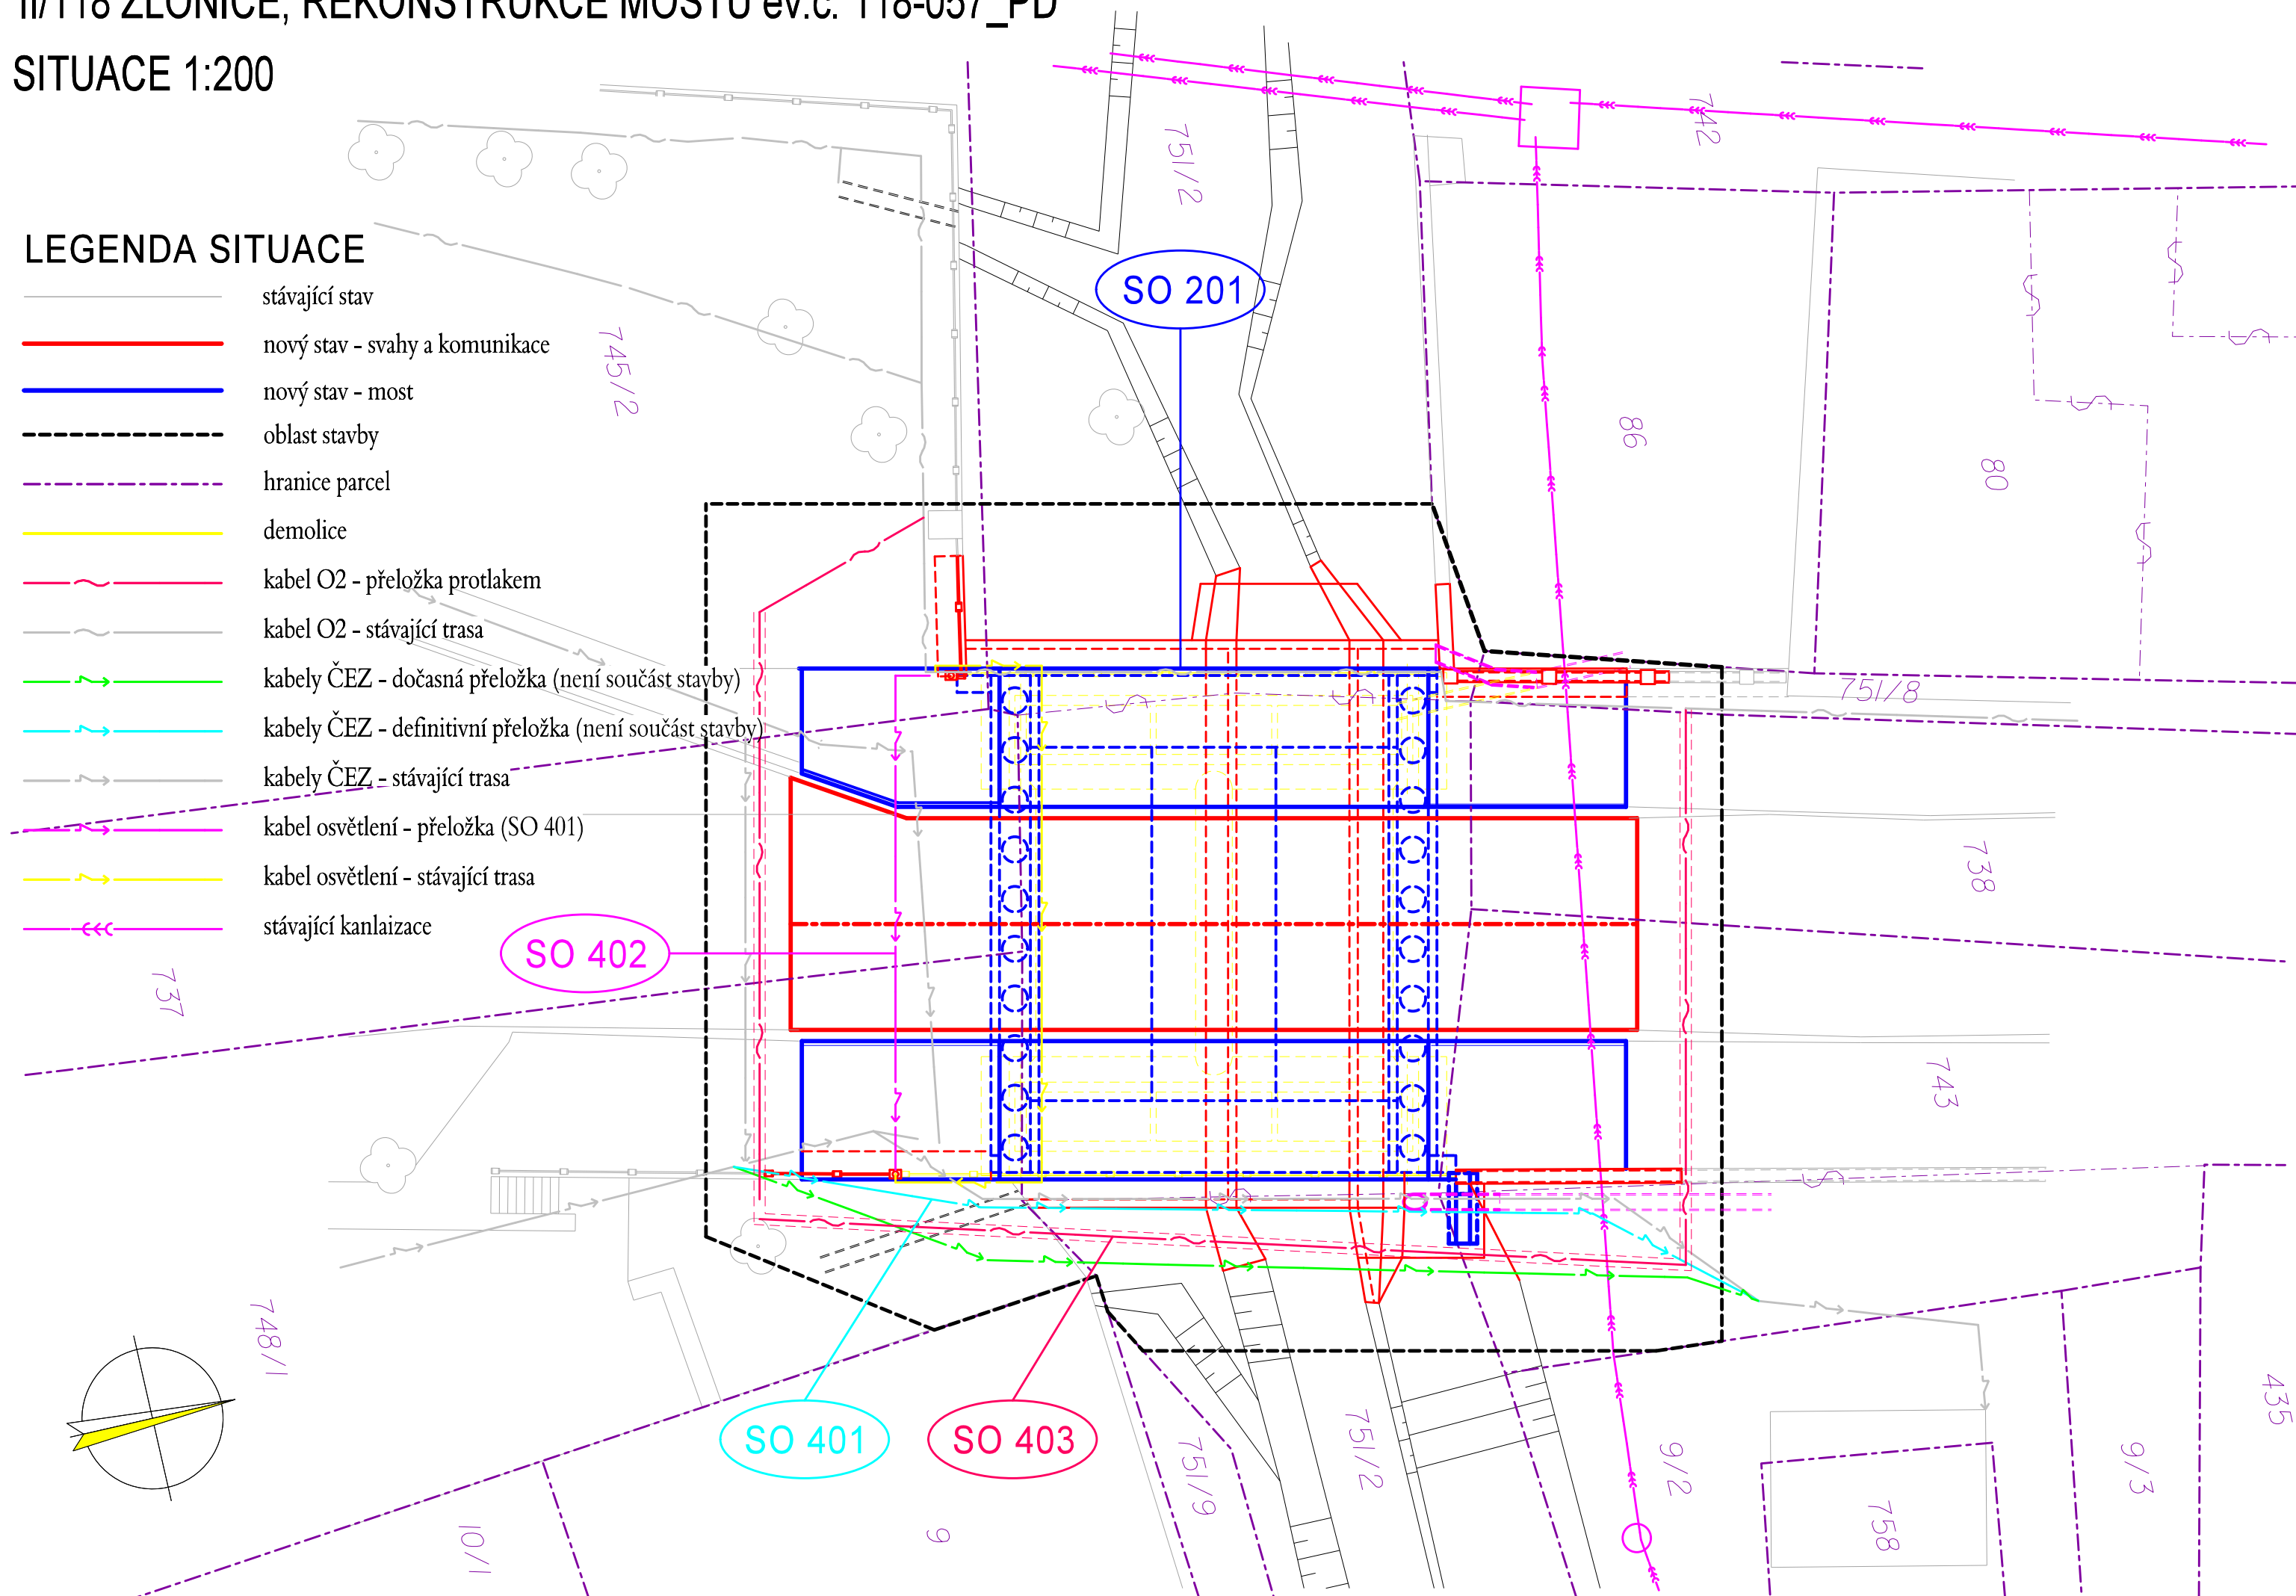

VÝŠKOVÝ SYSTÉM B_pv

SOUŘADNICOVÝ SYSTÉM S-JTSK

Číslo změny:	Obsah změny:	Datum změny:
01	-	-
02	-	-
03	-	-

Objednatel:

Středočeský kraj

Středočeský kraj
Zborovská 11, 150 21 Praha 5

Generální projektant:



SUDOP PRAHA a.s.
Olšanská 1a, 130 80 Praha 3
tel.: +420 267 094 111
fax: +420 224 230 316
e-mail: praha@sudop.cz

Vedoucí střediska mostů:

Ing. DANA JÁŇOVÁ



MORAVIA CONSULT Olomouc a.s.
LEGIONÁŘSKÁ 8 , 772 00 Olomouc

tel.: +420 585 570 444
fax: +420 585 570 412
mail: moravia@moravia.cz
<http://www.moravia.cz>

OBJEDNATEL		Středočeský kraj Zborovská 11, 150 21 Praha 5	
HLAVNÍ INŽENÝR PROJEKTU	ING. MARIAN HOLLÝ <i>Hollý</i>	G. ŘEDITEL MORAVIA CONSULT Olomouc a.s. ING. VÁCLAV KRATOCHVÍL	
ODPOVĚDNÝ PROJ. OBJ., PS	NAVRHL, VYPRACOVAL	KONTROLOVAL	
ING. MARIAN HOLLÝ <i>Hollý</i>	ING. MARIAN HOLLÝ <i>Hollý</i>	ING. LADISLAV DORAZIL <i>DL</i>	
KRAJ: STŘEDOČESKÝ	POVĚŘENÝ OÚ: SLANÝ	OBEC: ZLONICE	
"II/118 Zlonice, rekonstrukce mostu ev.č. 118-057_PD" Zásady organizace výstavby		ZAK. ČÍSLO MCO	13 - 018 - 235 - PS
		ÚČEL	DSP + PDPS
		DATUM	ZÁŘÍ 2013
		FORMÁT	3 A4
		MĚŘÍTKO	1:200
SITUACE STAVBY		ČÁST E	PŘÍLOHA 2

DOKUMENT LZE UŽÍVAT POUZE VE SMYSLU PŘÍSLUŠNÉ SMLOUVY O DÍLO. ŽÁDNÁ JEHO ČÁST NEMUŽE BYT DLE ZÁKONA č. 121/2000 Sb. KOPIROVÁNA NEBO JINYM ZPŮSOBEM ROZŠÍŘOVÁNA BEZ SOUHLASU SUDOP PRAHA a.s.