


## 1. NP



## 2. NP

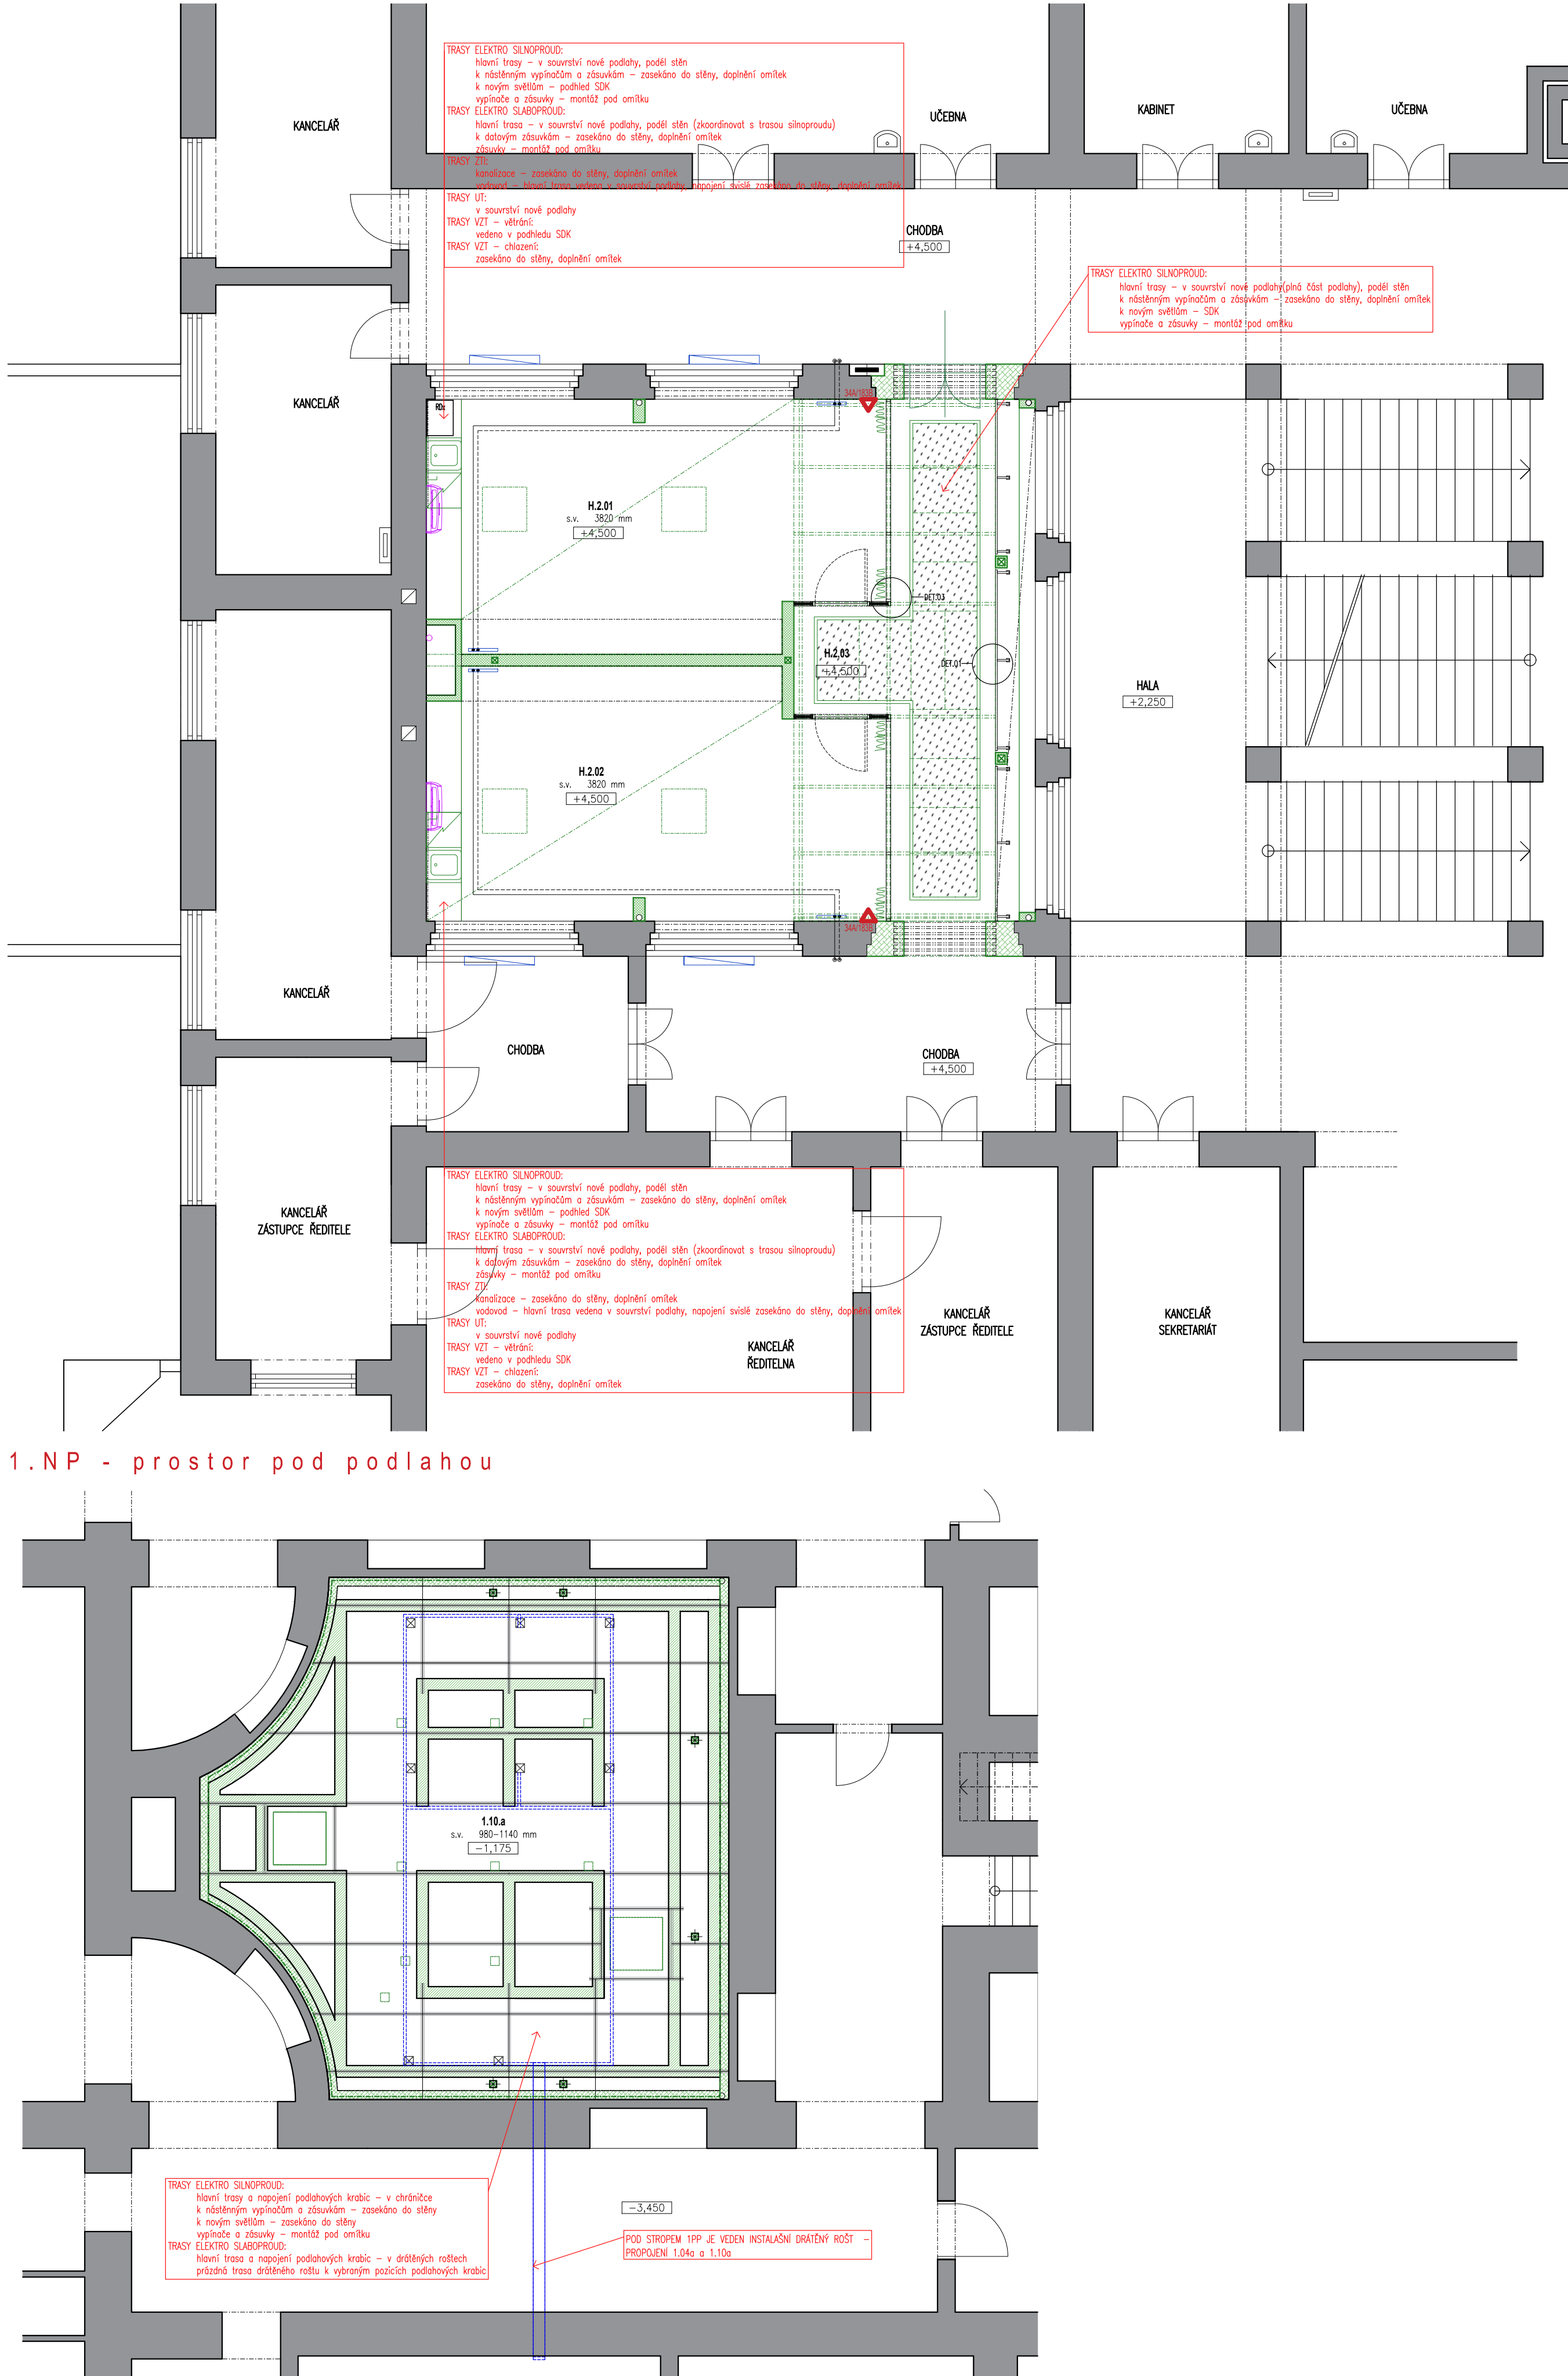



KOZNÁČKA REVIZE		DATUM	PRŮJEM REVIZE	
00		08/2022	VÝKON DOKUMENTACE	
OSNOVA <b>DOMUSDESIGN</b>		Ing. Jiří Marek Ph.D. Brno 6021 IČO: 0258 0218 DIČ: CZ02580218 TEL: +420 226 24 24 E-MAIL: jmarek@domusdesign.cz IČO: 73080606 DIČ: CZ73080606		KOPROJEKT: 
PROJEKTOVÝ STUPEŇ		DOCUMENTACE PRO PROVEDENÍ STAVBY		
DOKUMENTACE		DATUM:	08/2022	
ARHITEKTONICKO STAVEBNÍ ČÁST		D.1.1.a	ZAKÁZKA Č. 2117 	
VÝKONISY		D.1.1.b.12	PŮDORYS HLAVNÍ BUDOVY schéma provedení nových instalací	