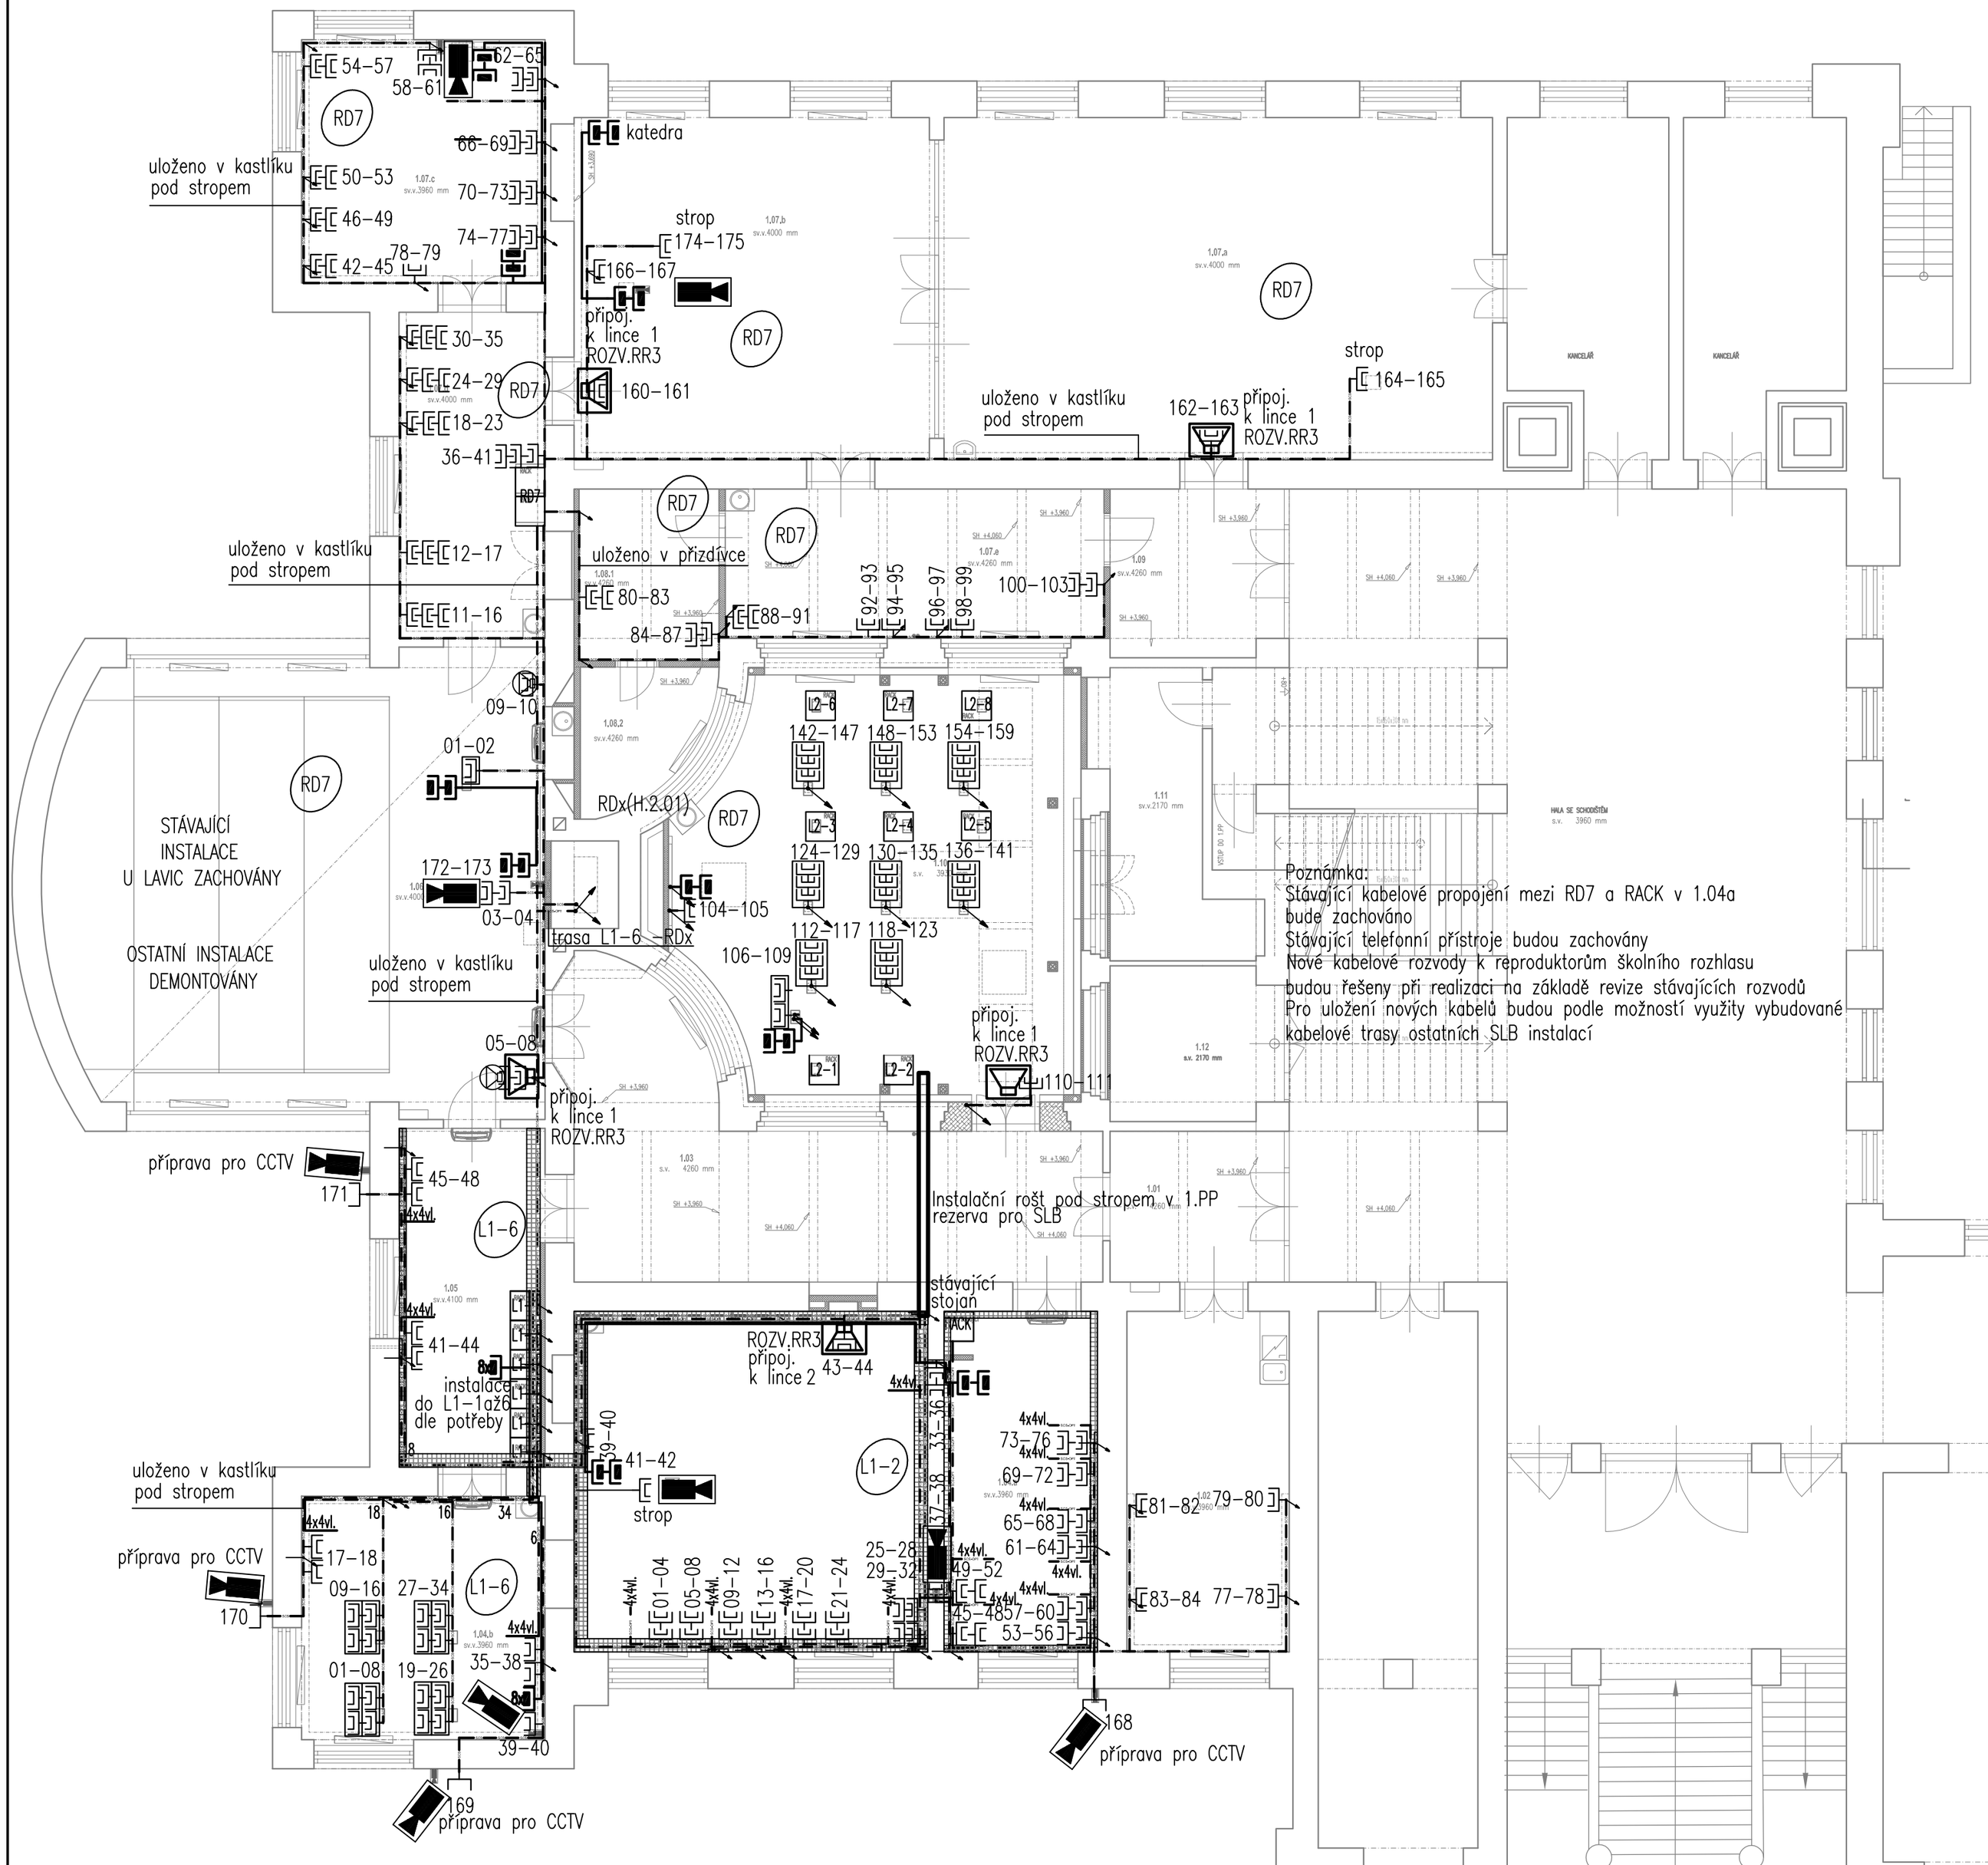

Poznámka:
Stávající kabelové propojení mezi RD7 a RACK v 1.04a bude zachováno
Stávající telefonní přístroje budou zachovány
Nové kabelové rozvody k reproduktorům školního rozhlasu budou řešeny při realizaci na základě revize stávajících rozvodů
Pro uložení nových kabelů budou podle možností využity vybudované kabelové trasy ostatních SLB instalací

LEGENDA:

- ZÁSUVKA DATOVÁ 2xRJ45 cat.6A
- ZÁSUVKA DATOVÁ 2xRJ45 cat.6A V PODLAHOVÉ KRABICI
- ZÁSUVKA DATOVÁ 4xRJ45 cat.6A V PODLAHOVÉ KRABICI
- KONEKTOR HDMI
- DR — DATOVÝ ROZVÁDĚČ 19" velikost dle obsazovacího plánu RD
- REPRODUKTOR SKŘÍŇKOVÝ 6W – ŠKOLNÍ ROZHLAS
- REPRODUKTOR SYSTÉMU OZVUČENÍ
- POZICE KAMERY CCTV

Poznámka:

Rozvod bude proveden kabely F/FTP kat.6A
Trasy k jednotlivým zásuvkám budou vedeny v instalačních trubkách ve stěnách, v podlaze, stropě, v drátěnéch kabelovém roštu
Zásuvky v provedení jako zásuvky silnoproudu

- kabel FTP4x2x0,5 kat.6A
- kabel OK SM 4 vlákna
- kabel HDMI
- kabelový rošt drátěný 250x100mm
- kabelový rošt drátěný 50x150mm
- Trasa vertikální z koncové zásuvky do stěny, do pracovního stolu
- Trasa vertikální mezi podlažími

POZNÁMKA:
Detailní popis kabelových tras pro potřeby montáže v prostorech je zakreslen a popsán v samostatných plánech

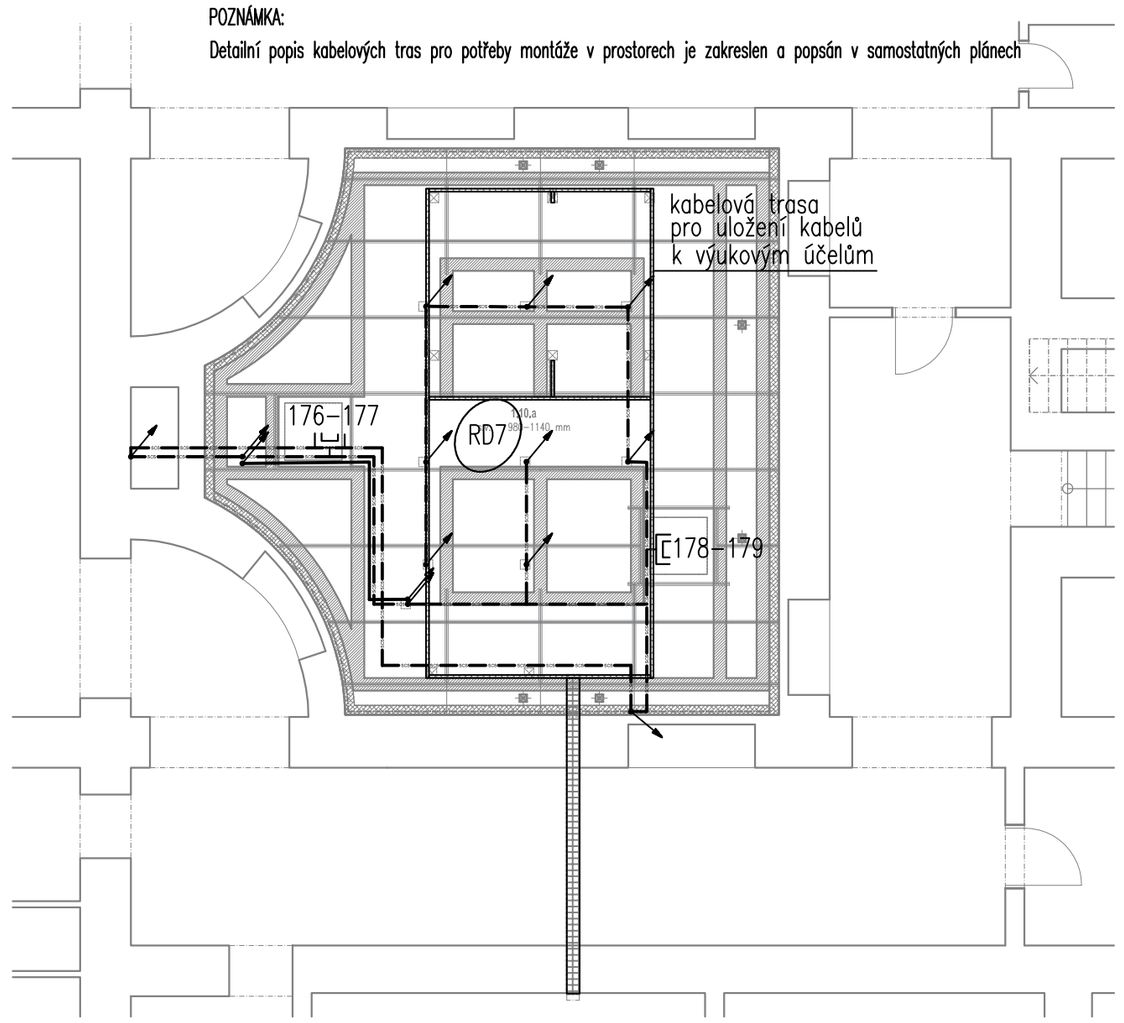

POLOHOPISNÝ SYSTÉM:JTSK
VÝŠKOPISNÝ SYSTÉM: B.P.V.

GRIHP:
DOMUSDESIGN
Ing. JIří MAREK Ph.D.
Blanická 940/21
PRAHA 2, 120 00
TEL: 222 210 051
info@domusdesign.cz
www.domusdesign.cz
IČO: 72602049
DIČ: CZ7310602749

KOOPERANT:
Ivan Hrečka
Redlerova 2922/6
PRAHA 10, 110 00
TEL: 602 322 216
ivan.hrecka@wesmar.cz
IČO: 14951321

STAVEBNÍK:
Vyšší odborná škola, Střední průmyslová škola a Jazyková škola s právem státní jazykové zkoušky, Kutná Hora, Masarykova 197, Masarykova 197/1, Hlouška, 28401 Kutná Hora

AKCE:
VYTVOŘENÍ KOMPLEXU SLABOPROUDÝCH LABORATOŘÍ A MODERNIZACE DÍLEN II NA VOŠ, SPŠ A JŠ KUTNÁ HORA

PROJEKTOVÝ STUPEŇ:	DOKUMENTACE PRO PROVEDENÍ STAVBY		
AUTOR NÁVRHU:	ING. ARCH. TEREZA PACHMANOVÁ	DATUM:	8/2022
VEDENÍ PROJEKTU:	ING. JIŘÍ MAREK Ph.D.	ZAKÁZKA Č.:	2117
ZODPOVĚDNÝ PROJEKTANT:	IVAN HREČKA	MĚŘÍTKO:	1:100
VYPRACOVAL:	IVAN HREČKA	STAVEBNÍ OBJEKT:	
PROFESE: **SLABOPROUD**	ČÁST:	AUTORIZAČNÍ RAZÍTKO:	
VÝKRES: **Půdorysný plán 1.PP a 1.NP Hlavní budova**	Č.V.: **201**		