
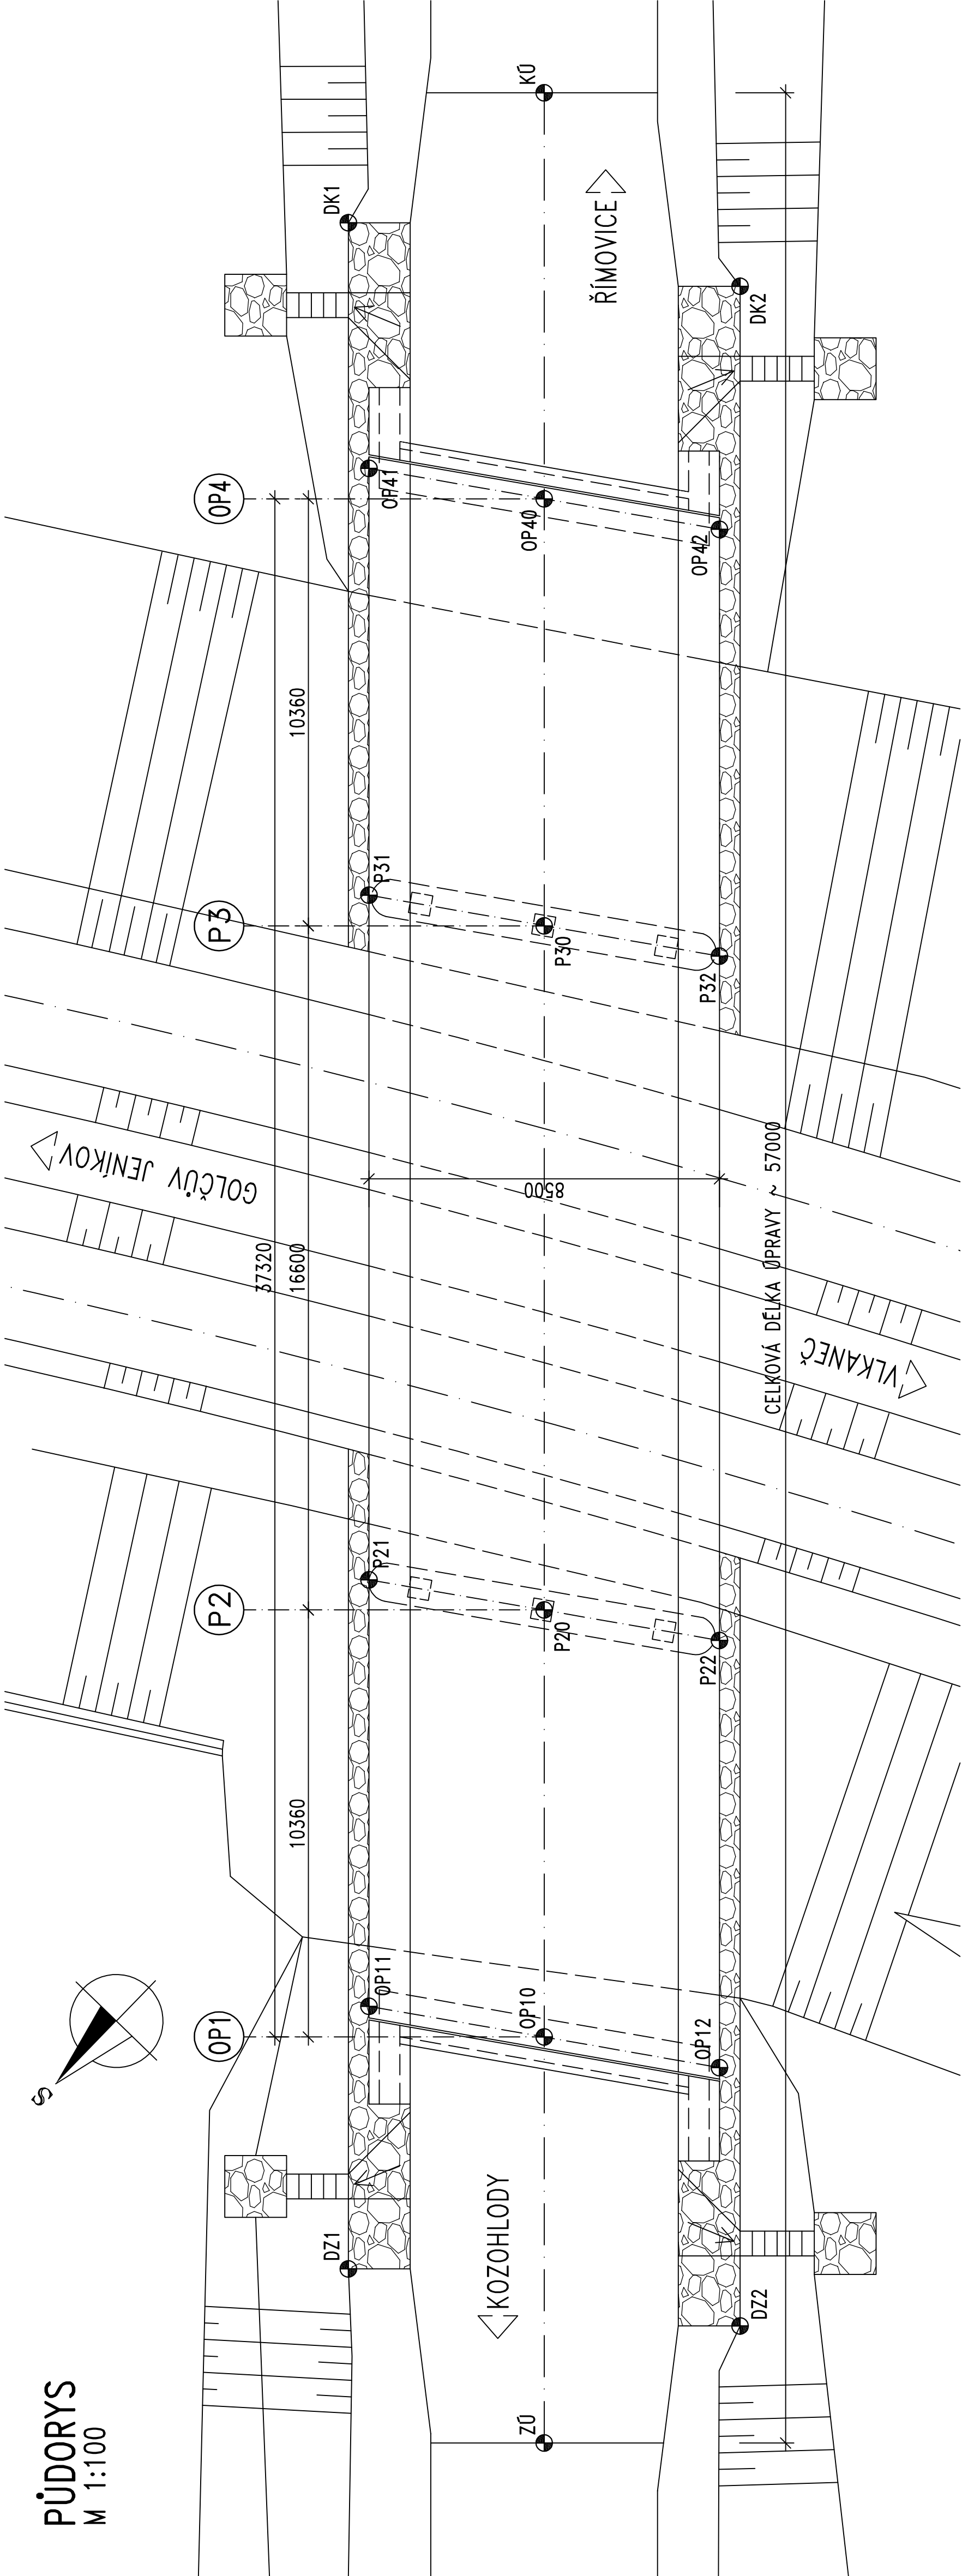


PŮDORYS
M 1:100

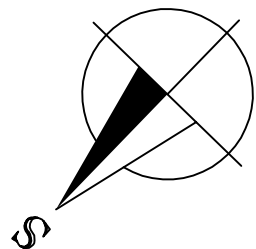

VYTYČOVANÉ BODY:
OSA KOMUNIKACE

BOD	Y [m]	X [m]
ZU	675084.252	1083032.321
DZ1	675077.902	1083032.046
DZ2	675085.689	1083037.665
OP10	675077.399	1083039.396
OP11	675073.829	1083036.973
OP12	675080.969	1083041.818
P20	675070.191	1083046.837
P21	675066.631	1083044.404
P22	675073.759	1083049.262
P30	675058.646	1083058.755
P31	675055.074	1083056.334
P32	675062.209	1083061.186
OP40	675051.437	1083066.197
OP41	675047.870	1083063.771
OP42	675055.004	1083068.623
DK1	675043.365	1083067.703
DK2	675051.261	1083073.206
KU	675044.584	1083073.272

POZNÁMKY

– VYTYČOVANÉ BODY JSOU ORIENTAČNÍ, ROZHODUJÍCÍ JE POLOHA
STÁVAJÍCÍ NOSNÉ KONSTRUKCE MOSTU.

Výškový systém: Bpv Souřadnicový systém: S-JTSK

Číslo zakázky:	16 021 00	HIP:	
Schválil:	Ing. Václav HVIŽDAL	Zodp. projektant:	Ing. Martin HAVLÍK
Tech. kontrola:	Ing. Petr DRBOHLAV	Vypracoval:	Jakub ZIGMUND
241096753, pdr@pontex.cz	<i>skladba...</i>	241096745, jz@pontex.cz	<i>248</i>



Praha 4, Bezdová 1658, 147 14
tel: +420 241096735 fax: +420 24461038

Objednatel:	SÚS Středočeského kraje	Obec:	Vlkaneč – Kozohlody	Kraj:	Středočeský
Akce:	MOST EV.Č. 33834-4	Datum:	01/2017		Stupeň
Část:	A. SOUHRNNÁ ČÁST	Souprava			PDPS
Průloha:	GEODETICKÁ DOKUMENTACE – VYTÝČENÍ STAVBY	Č. přílohy			A.4