


Kralupy nad Vltavou - ul. Mostní

M: 1:500

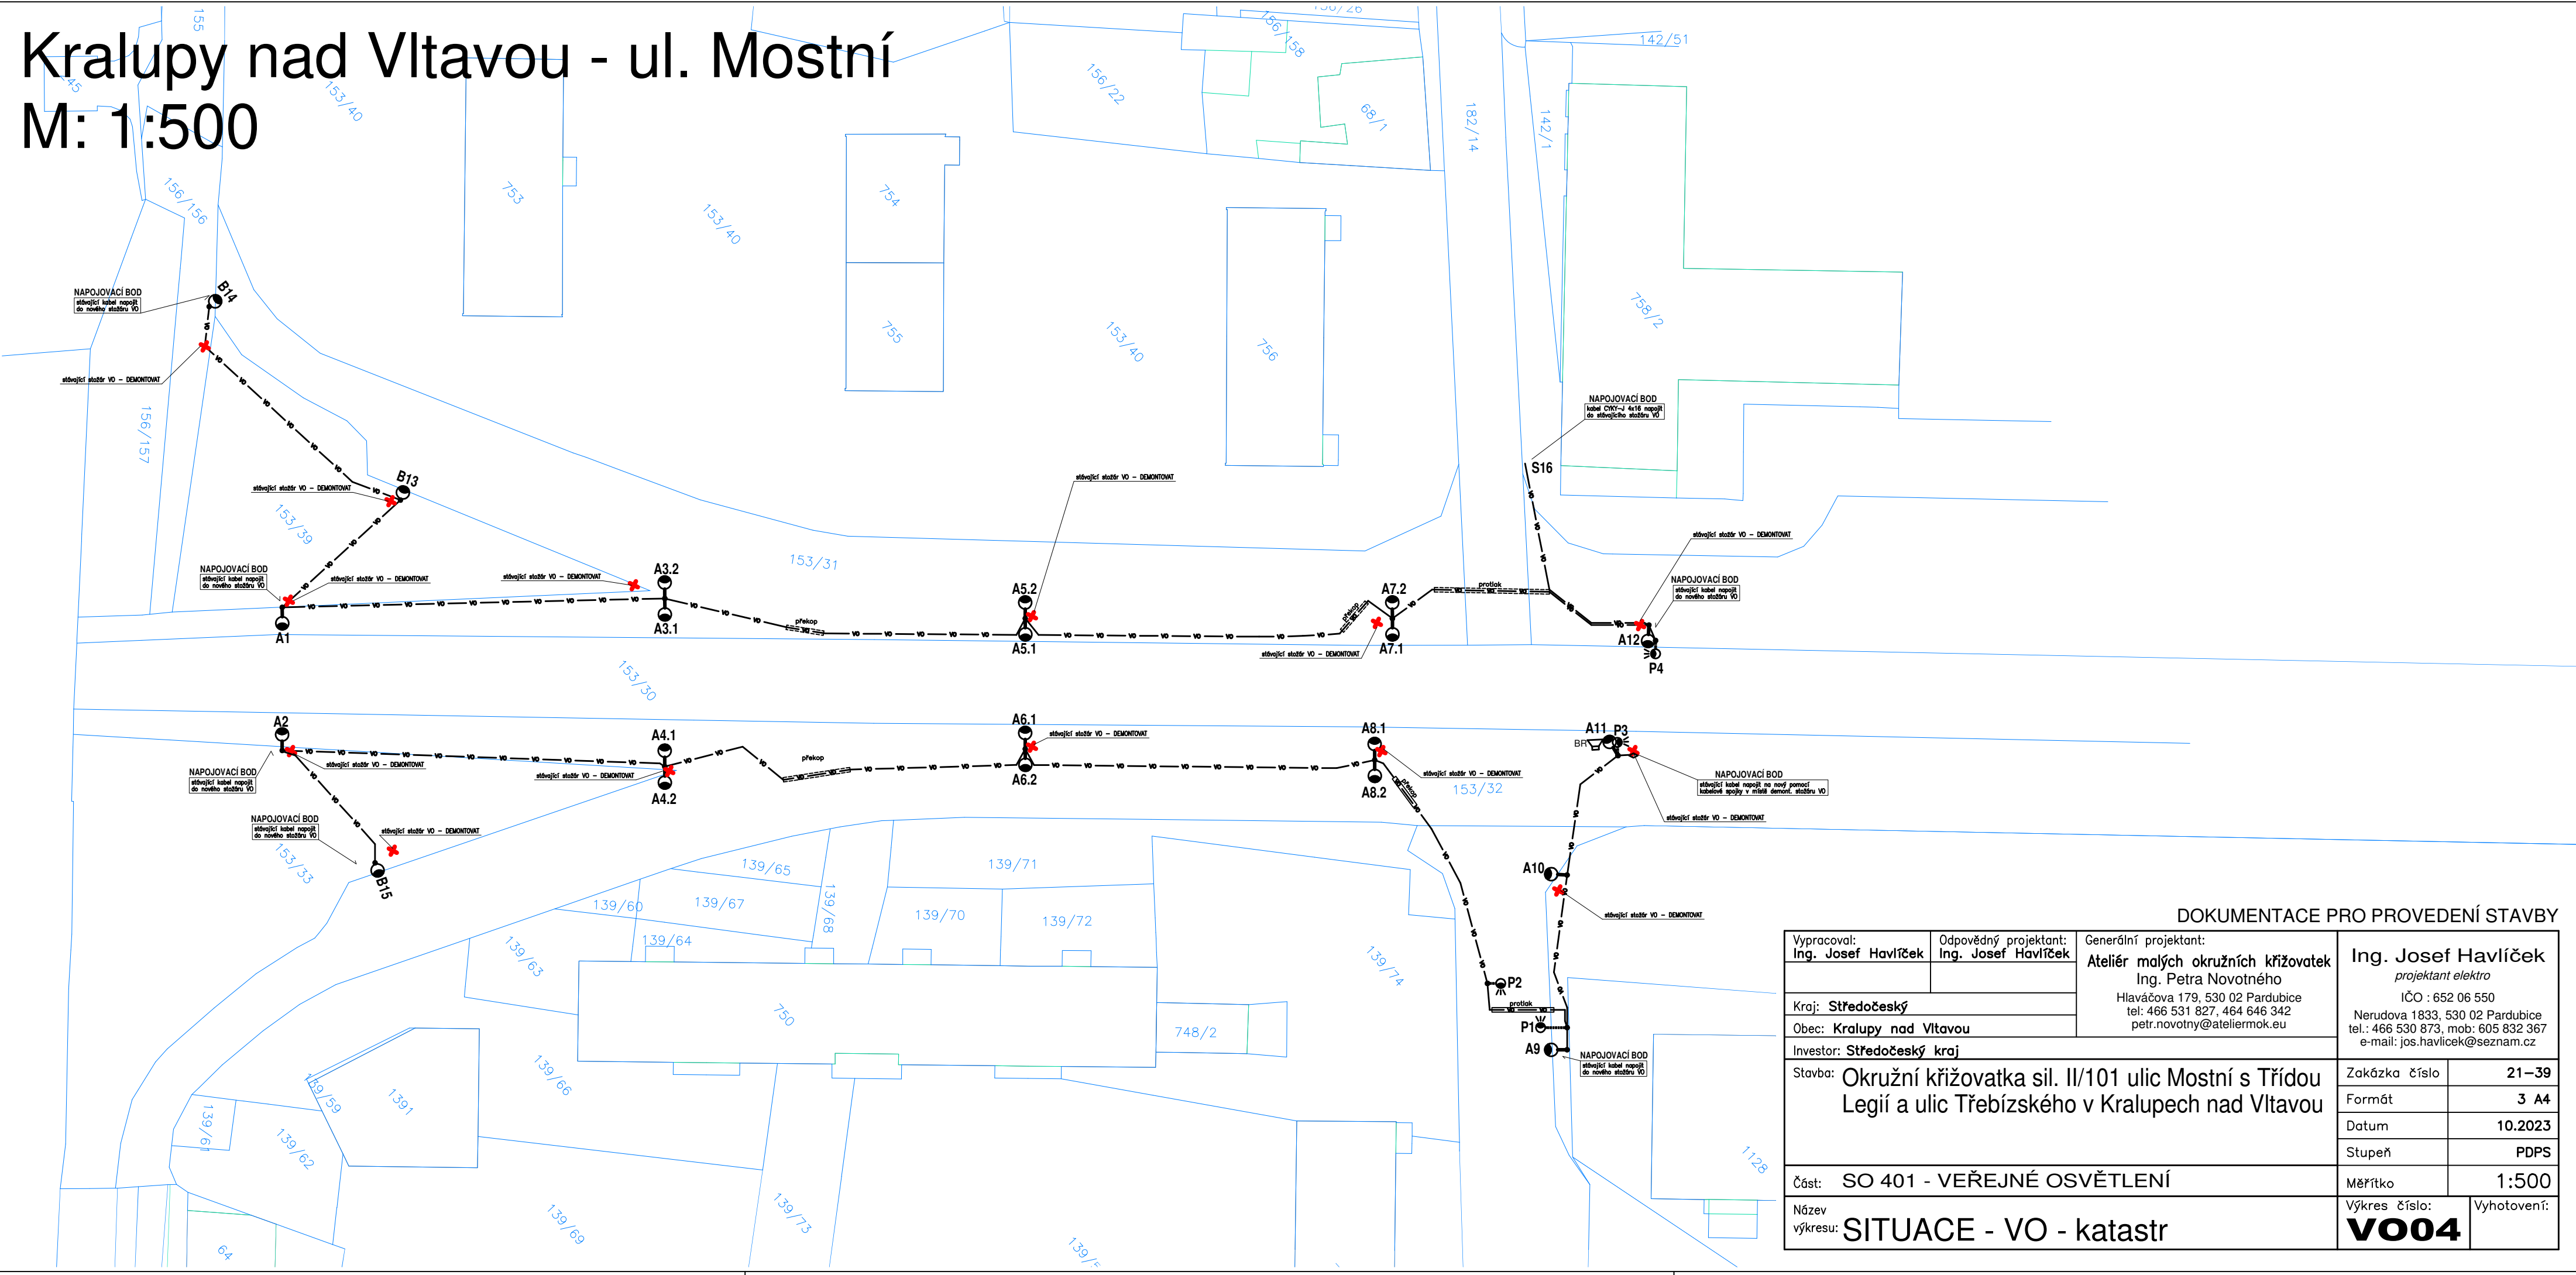

DOKUMENTACE PRO PROVEDENÍ STAVBY

Vypracoval: Ing. Josef Havlíček		Odpovědný projektant: Ing. Josef Havlíček	Generální projektant: Ateliér malých okružních křižovatek Ing. Petra Novotného Hlaváčova 179, 530 02 Pardubice tel: 466 531 827, 464 646 342 petr.novotny@ateliermok.eu		Ing. Josef Havlíček projektant elektro	
		IČO : 652 06 550				
Kraj: Středočeský		Nerudova 1833, 530 02 Pardubice tel.: 466 530 873, mob: 605 832 367 e-mail: jos.havlicek@seznam.cz				
Obec: Kralupy nad Vltavou						
Investor: Středočeský kraj						
Okružní křižovatka sil. II/101 ulic Mostní s Třídou Legií a ulic Třebízského v Kralupech nad Vltavou					Zakázka číslo	21–39
					Formát	3 A4
					Datum	10.2023
					Stupeň	PDPS
Část: SO 401 - VEŘEJNÉ OSVĚTLENÍ					Měřítko	1:500
Název výkresu: SITUACE - VO - katastr					Výkres číslo:	Vyhotovení:
					VO04	