



Pomáhat a chránit

KRAJSKÉ ŘEDITELSTVÍ POLICIE STŘEDOČESKÉHO KRAJE

Územní odbor Mělník
Dopravní inspektorát
Bezručova 2796
276 01 Mělník



Č.j.: KRPS-57-142/ČJ-2022-010606

Mělník 10. srpna 2022

Počet stran: 3

Přílohy: PD

Žadatel: Atelier malých okružních křižovatek Ing. Petra Novotného
Hlaváčova 179
530 02 Pardubice

Okružní křižovatka sil. II/101 ulic Mostní s Třídou Legií a ulicí Třebízského v Kralupech nad Vltavou - stanovisko, závazné stanovisko

Policie České republiky Krajské ředitelství policie Středočeského kraje Dopravní inspektorát Mělník vydává v souladu s ustanovením § 10 odst. 4 písm. a), § 16 odst. 2 písm. b) zákona č. 13/1997 Sb., o pozemních komunikacích a v souladu s ust. § 77 odst. 2 písm. b) zákona č. 361/2000 Sb., o provozu na pozemních komunikacích, ve znění pozdějších předpisů po posouzení projektové dokumentace výše uvedené stavby ve stupni DUSP z hlediska bezpečnosti a plynulosti provozu na pozemních komunikacích následující stanovisko, závazné stanovisko:

Předmětem projektové dokumentace je úprava stávající průsečné křižovatky v Kralupech nad Vltavou ulic Mostní, Třebízského a Třídy Legií řízené pomocí SSZ na okružní křižovatku. Dále dojde k úpravě pěších ploch a ploch pro cyklistickou dopravu.

Pro stavbu budou dodrženy následující podmínky:

- Budou dodrženy podmínky podle vyhlášky č. 398/2009 Sb., o obecných technických požadavcích zabezpečujících bezbariérové užívání staveb.
- Stavebně technické řešení pozemních komunikací bude dle platných ČSN, pro potřeby vozidel největších předpokládaných. Bude prověřeno vlečnými křivkami, zejména průjezd navrženou okružní křižovatkou.
- Veřejné osvětlení, odvodnění, podélné i příčné sklony budou v souladu s platnými ČSN.
- Chodníky budou o min. šíři 1,5 m, v průchozím prostoru nebudou umístěny žádné překážky.

- Provedení komunikací pro cyklisty bude v souladu s ČSN 73 6110 a TP 179.
- Přejechy pro chodce a místa pro přecházení budou v souladu s ČSN 73 6110, budou zajištěny zejména rozhledové podmínky. Přejechy pro chodce budou osvětleny - odlišným zabarvením světla. PČR DI Mělník doporučuje řešit osvětlení míst pro přecházení – bez odlišného zabarvení světla.
- Sklony nájezdových ramp prahů budou v souladu s navrženou rychlostí.
- Křižovatka bude provedena v souladu s ČSN 73 6102, TP 135.
- Parkovací stání budou v souladu s ČSN 73 6056.
- Pevné překážky mohou být umístěny v minimálním bezpečnostním odstupu 0,5 metru od okraje pozemní komunikace, nebudou tvořit překážku v rozhledech.

PČR DI Mělník v souladu s ustanovením § 10 odst. 4 písm. a) zákona č. 13/1997 Sb., o pozemních komunikacích souhlasí s návrhem okružní křižovatky dle projektové dokumentace ze předpokladu splnění uvedených podmínek.

PČR DI Mělník souhlasí s návrhu místní úpravy provozu na pozemních komunikacích za dodržení následujících podmínek:


- V části Mostní západní bude místo DZ B1 umístěna DZ B11 (umožní vjezd jízdním kolům) a bude umístěna samostatně.
- V ul. Třída Legií bude z obou stran před vjezdem na přejezd pro cyklisty umístěna DZ C8b a za přejezdem DZ C8a.
- V ul. Třebízského budou DZ B4 a IP6 umístěny odděleně.
- V ul. Předmostí, kde je umístěna DZ B2, musí být z opačné strany komunikace umístěna DZ IP4b (dle místní situace).
- Bude užito dopravních značek a zařízení v souladu s vyhláškou č. 294/2015 Sb., kterou se provádějí pravidla provozu na pozemních komunikacích, v reflexním provedení v základní velikosti v provedení dle ČSN EN 12899-1. Konečné umístění dopravních značek musí odpovídat podmínkám TP 65, TP 133.
- Místní úpravu provozu na pozemních komunikacích stanoví podle § 77 odst. 1. písm. c) zákona č. 361/2000 Sb., o provozu na pozemních komunikacích, příslušný správní úřad.
- V rámci samotné stavby musí být dodrženy platné ČSN a nesmí docházet ke znečišťování pozemní komunikace.
- Technologie budou voleny tak, aby docházelo k co nejmenšímu omezení provozu na pozemních komunikacích.
- Pro stavbu bude stanovena přechodná úprava provozu na pozemních komunikacích, kterou stanoví příslušný správní úřad po předchozím písemném stanovisku PČR DI Mělník podle § 77 odst. 2 písm. b) zákona č. 361/2000 Sb. o provozu na pozemních komunikacích a o změnách některých zákonů.


Pokud budou výše uvedené podmínky splněny, lze konstatovat, že návrh odpovídá obecným požadavkům na bezpečnost a plynulost provozu na pozemních komunikacích.

Zpracoval:

vrchní inspektor nrap. Ludmila Adamcová

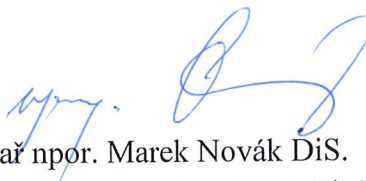

 2 v.
komisař npor. Marek Novák DiS.
vedoucí DI Mělník

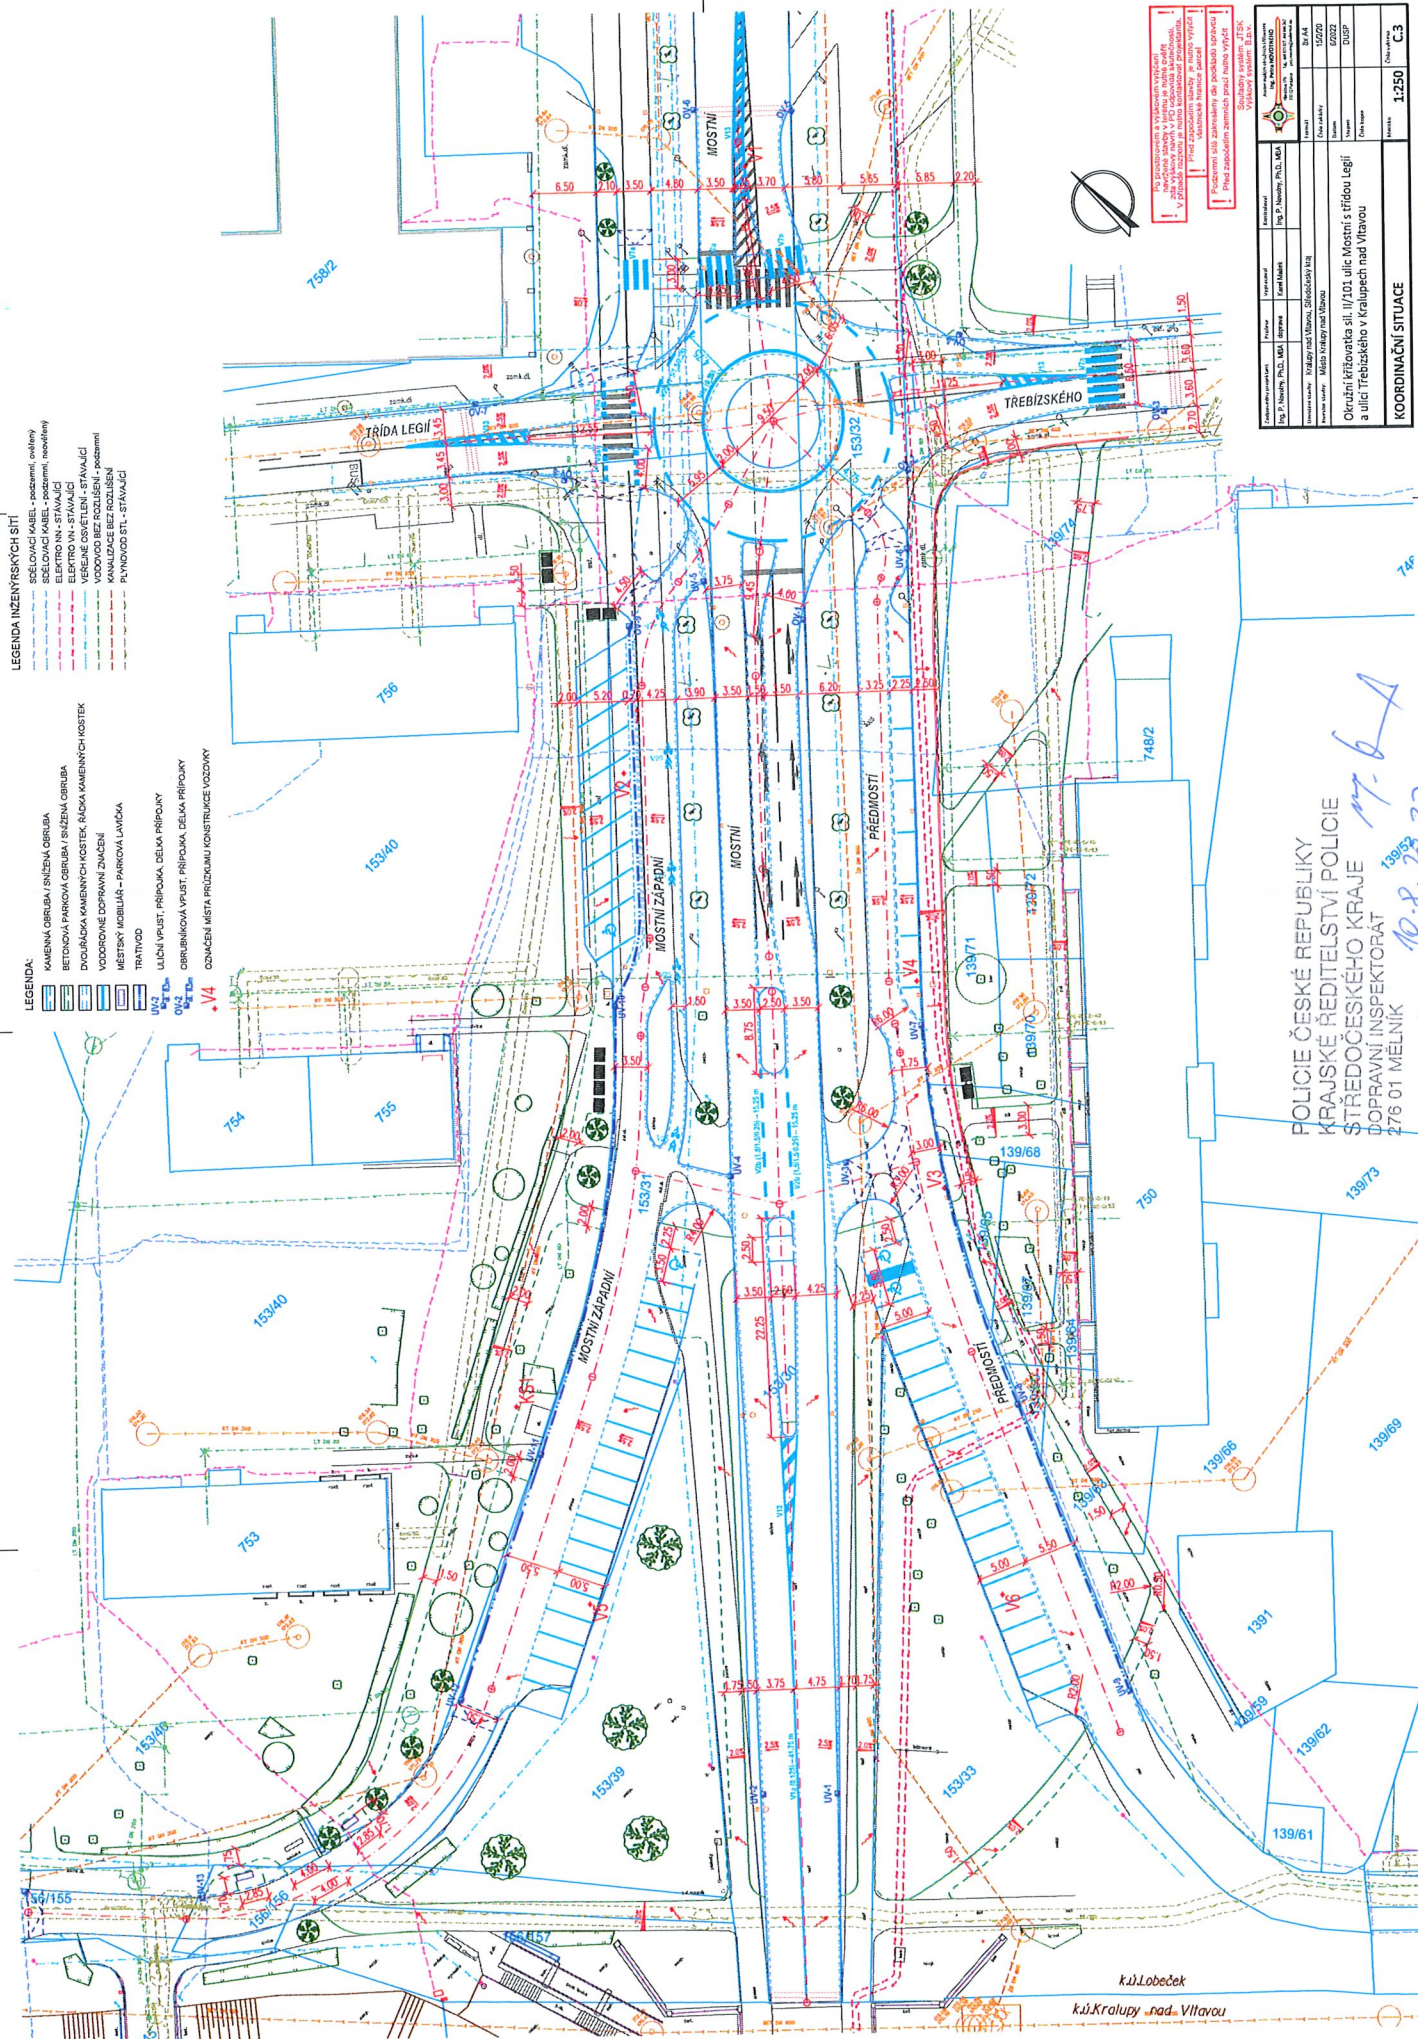

POLICIE ČESKÉ REPUBLIKY
KRAJSKÉ ŘEDITELSTVÍ POLICIE
STŘEDOČESKÉHO KRAJE
DOPRAVNÍ INSPEKTORÁT
276 01 MĚLNÍK

DOPRAVNÍ INSP
276 01 MĚLNÍK

139/1

7


KOORDINÁČNÍ	
-------------	--

SITUACE


-------	-------------------------------

VZOR PŘEDVĚZENÍ KAMENNÝCH OBRUB



VZOR PŘEDVĚZENÍ ÚPRAV ZELENE



VZOROVÝ PŘÍČNÝ REZ PŮVODNÍ KONSTRUKCE ROZŠÍŘENÉ KOMUNIKACE V ULICI MOSTNÍ





VZOROVÝ PŘÍČNÝ REZ ULICÍ MOSTNÍ V MÍSTĚ DELHIHO OSTRŮVKU


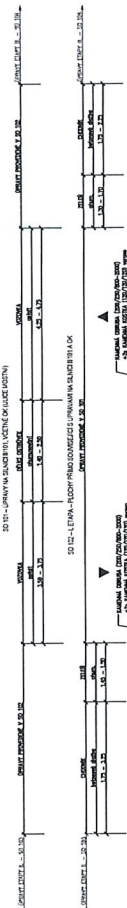




VZOROVÝ PŘÍČNÝ REZ OKOLNÍ KŘÍŽOVATOU 25.00 m

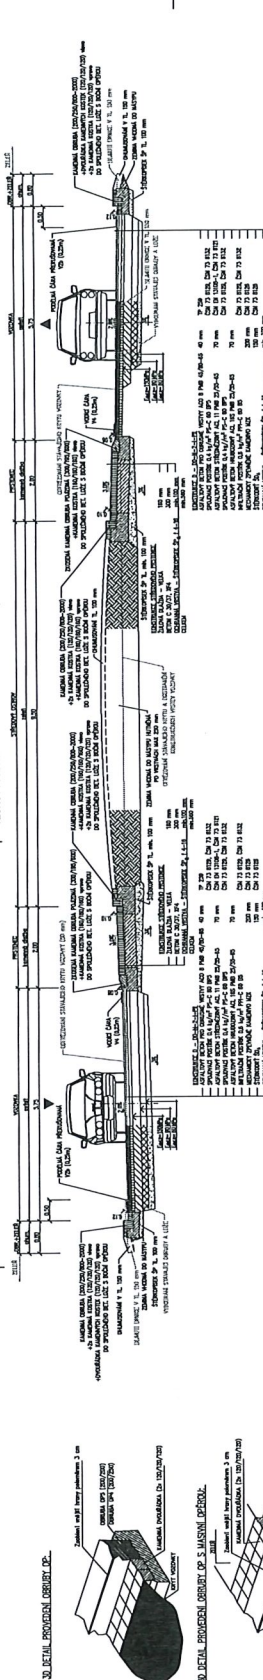

VZOROVÝ PŘÍČNÝ REZ ULICÍ MOSTNÍ

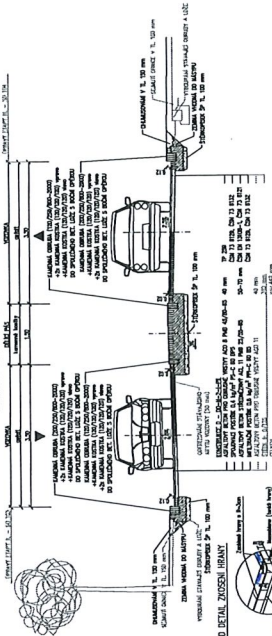
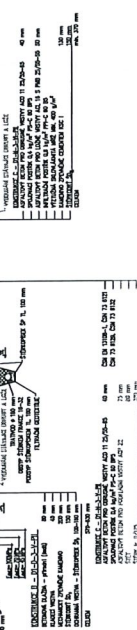
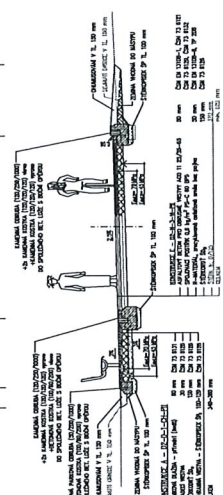
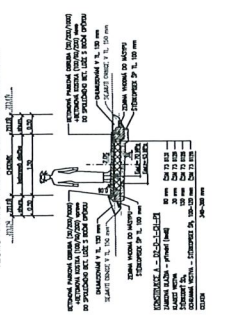
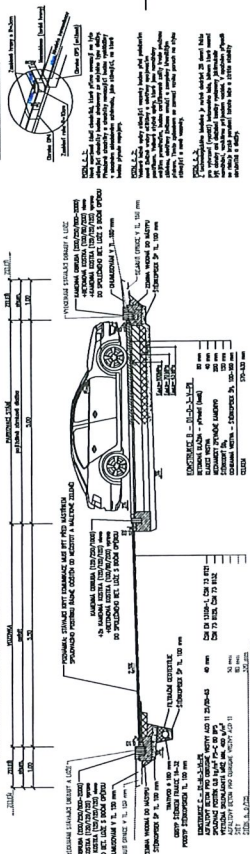
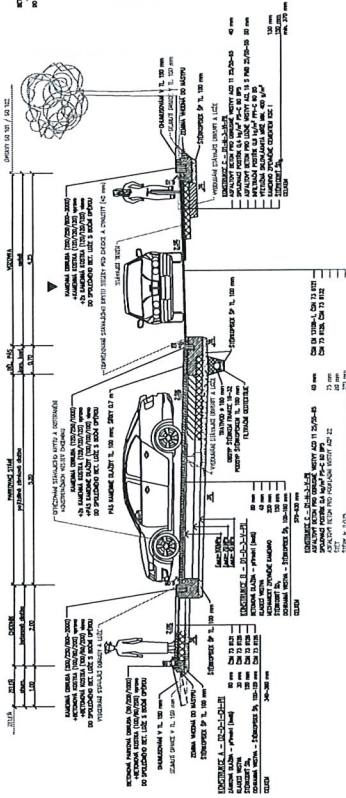
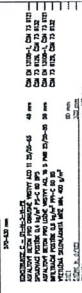
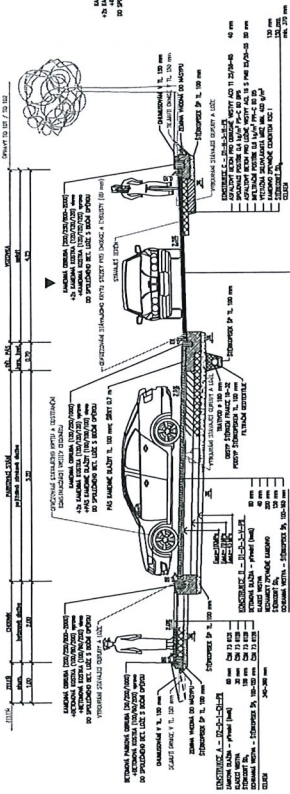




POLICIE ČESKÉ REPUBLIKY
KRAJSKÉ ŘEDITELSTVÍ POLICIE
STŘEDOČESKÉHO KRAJE
DOPRAVNÍ INSPEKTORÁT
276 01 MĚLNÍK

10.8.2022

[illegible]

POLICIE ČESKÉ REPUBLIKY
KRAJSKÉ ŘEDITELSTVÍ POLICIE
STŘEDOČESKÉHO KRAJE
DOPRAVNÍ INSPEKTORÁT
276 01 MĚLNÍK

10.8-2022

