

LEGENDA:


- STÁVAJÍCÍ OBJEKTY
- REKONSTRUOVANÁ ČÁST
- HRANICE ŘEŠENÉHO ÚZEMÍ
- KATASTR HRANICE
- KATASTR HRANICE

LEGENDA SÍTĚ:

- INŽENÝRSKÉ SÍTĚ PŘEVZATÉ V DIGITÁLNÍ FORMĚ :
- STÁVAJÍCÍ PLYNOVOD
- VODOVOD (NEOVĚŘENÝ PRŮBĚH)
- KANALIZACE STÁVAJÍCÍ (NEOVĚŘENÝ PRŮBĚH)
- ELEKTRICKÉ VEDENÍ SILOVÉ
- ELEKTRICKÉ VEDENÍ SLABOPROUD


NOVĚ NAVRŽENÉ INŽENÝRSKÉ SÍTĚ :

- VODOVOD
- KANALIZACE SPLAŠKOVÁ
-
-
-
-
-
-
-
-

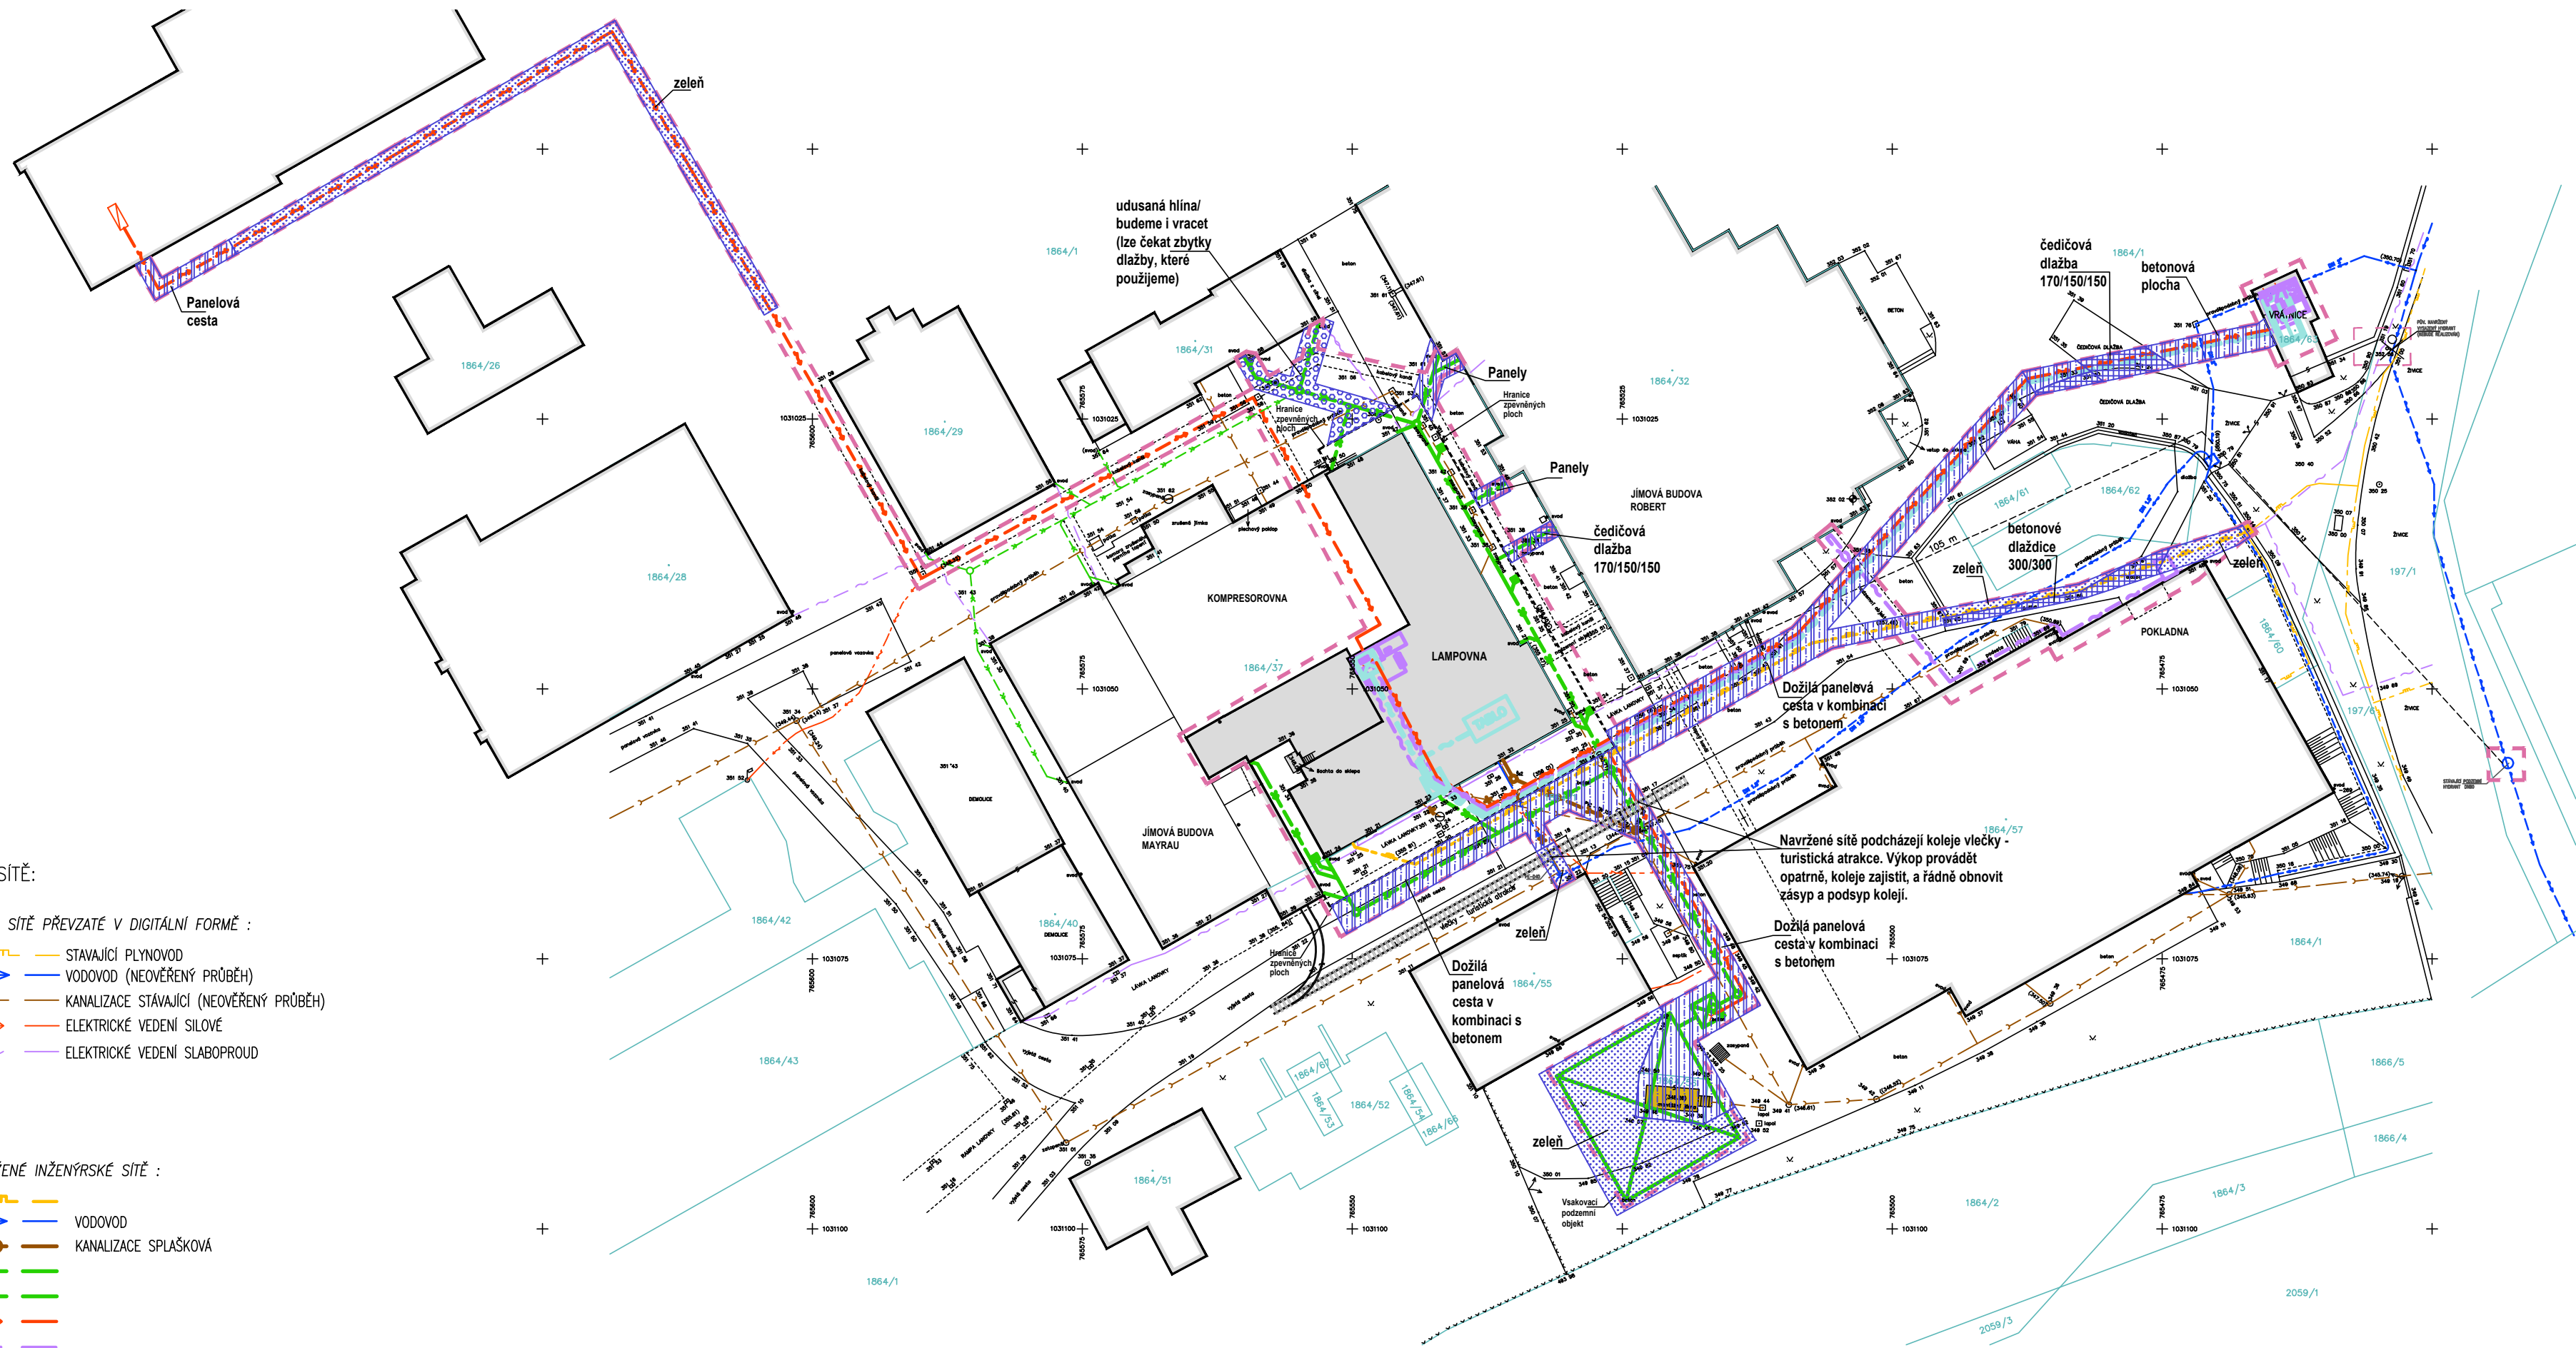

±0,000=351,320 B.p.v.
SOUŘADNICE V SOUŘADNICOVÉM SYSTÉMU S-JTSK A VÝŠKOVÉM SYSTÉMU BALT PO VYROVNÁNÍ.

| | | |
|------------|---------|---------|
| | | |
| | | |
| | | |
| | | |
| | | |
| REVIZE Č.: | OBSAH : | DATUM : |
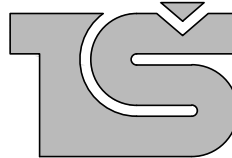
| | | | |
|---|---|----------|-------------------------------|
| MÍSTO STAVBY: | Hornický skanzen Mayrau, čp.56, Vinařice, 273 07 | | |
| INVESTOR: | Sládečkovo vlastivědné muzeum v Kladně, p.o.; Hutská 1375, 272 01 Kladno | | |
| ZÁSTUPCE INVESTORA: | PhDr. Zdeněk Kuchyňka, ředitel SVMK; MgA. Tomáš Voldráb, kurátor sbírek | | |
| PROJEKTANT: | | | |
| <div><div><div></div><div><div>PROJEKTOVÝ ATELIER</div><div>PRO ARCHITEKTURU A POZEMNÍ STAVBY, s.r.o.</div><div>BĚLEHRADSKÁ 199/70, 120 00, PRAHA 2, IČO : 45308616</div><div>TEL.: 224 255 555, 222 512 997 WWW.ATELIERTS.CZ EMAIL: ATELIERTS@ATELIERTS.CZ</div></div></div></div> | | | |
| | | | |
| AUTOŘI: | Ing.arch. T.ŠANTAVÝ, Ing.arch. S. HLADNÍK | | |
| ODPOV.PROJEKTANT: | ZPRACOVATEL ČÁSTI: | KRESLIL: | KONTROLOVAL: |
| Ing.arch. T.ŠANTAVÝ | Ing J. KALINEC | KOLEKTIV | Ing.arch. T.ŠANTAVÝ |
| Č.ZAK.: 3489 20 20 02 | NÁZEV DÍLA: CELKOVÁ OBNOVA OBJEKTU LAMPOVNA V HORNICKÉM SKANZENU MAYRAU VE VINAŘICÍCH | | Č.PARE: |
| DATUM: 3/2021 | | | |
| MĚŘÍTKO: 1:500 | ČÁST: C. SITUAČNÍ VÝKRESY | | Č.PŘÍLOHY: C.10 |
| STUPEŇ: DPS | NÁZEV PŘÍLOHY: STÁVAJÍCÍ PLOCHY ROZSAH BOURÁNÍ A OBNOVA | | |
| PROFESE: | | | |