
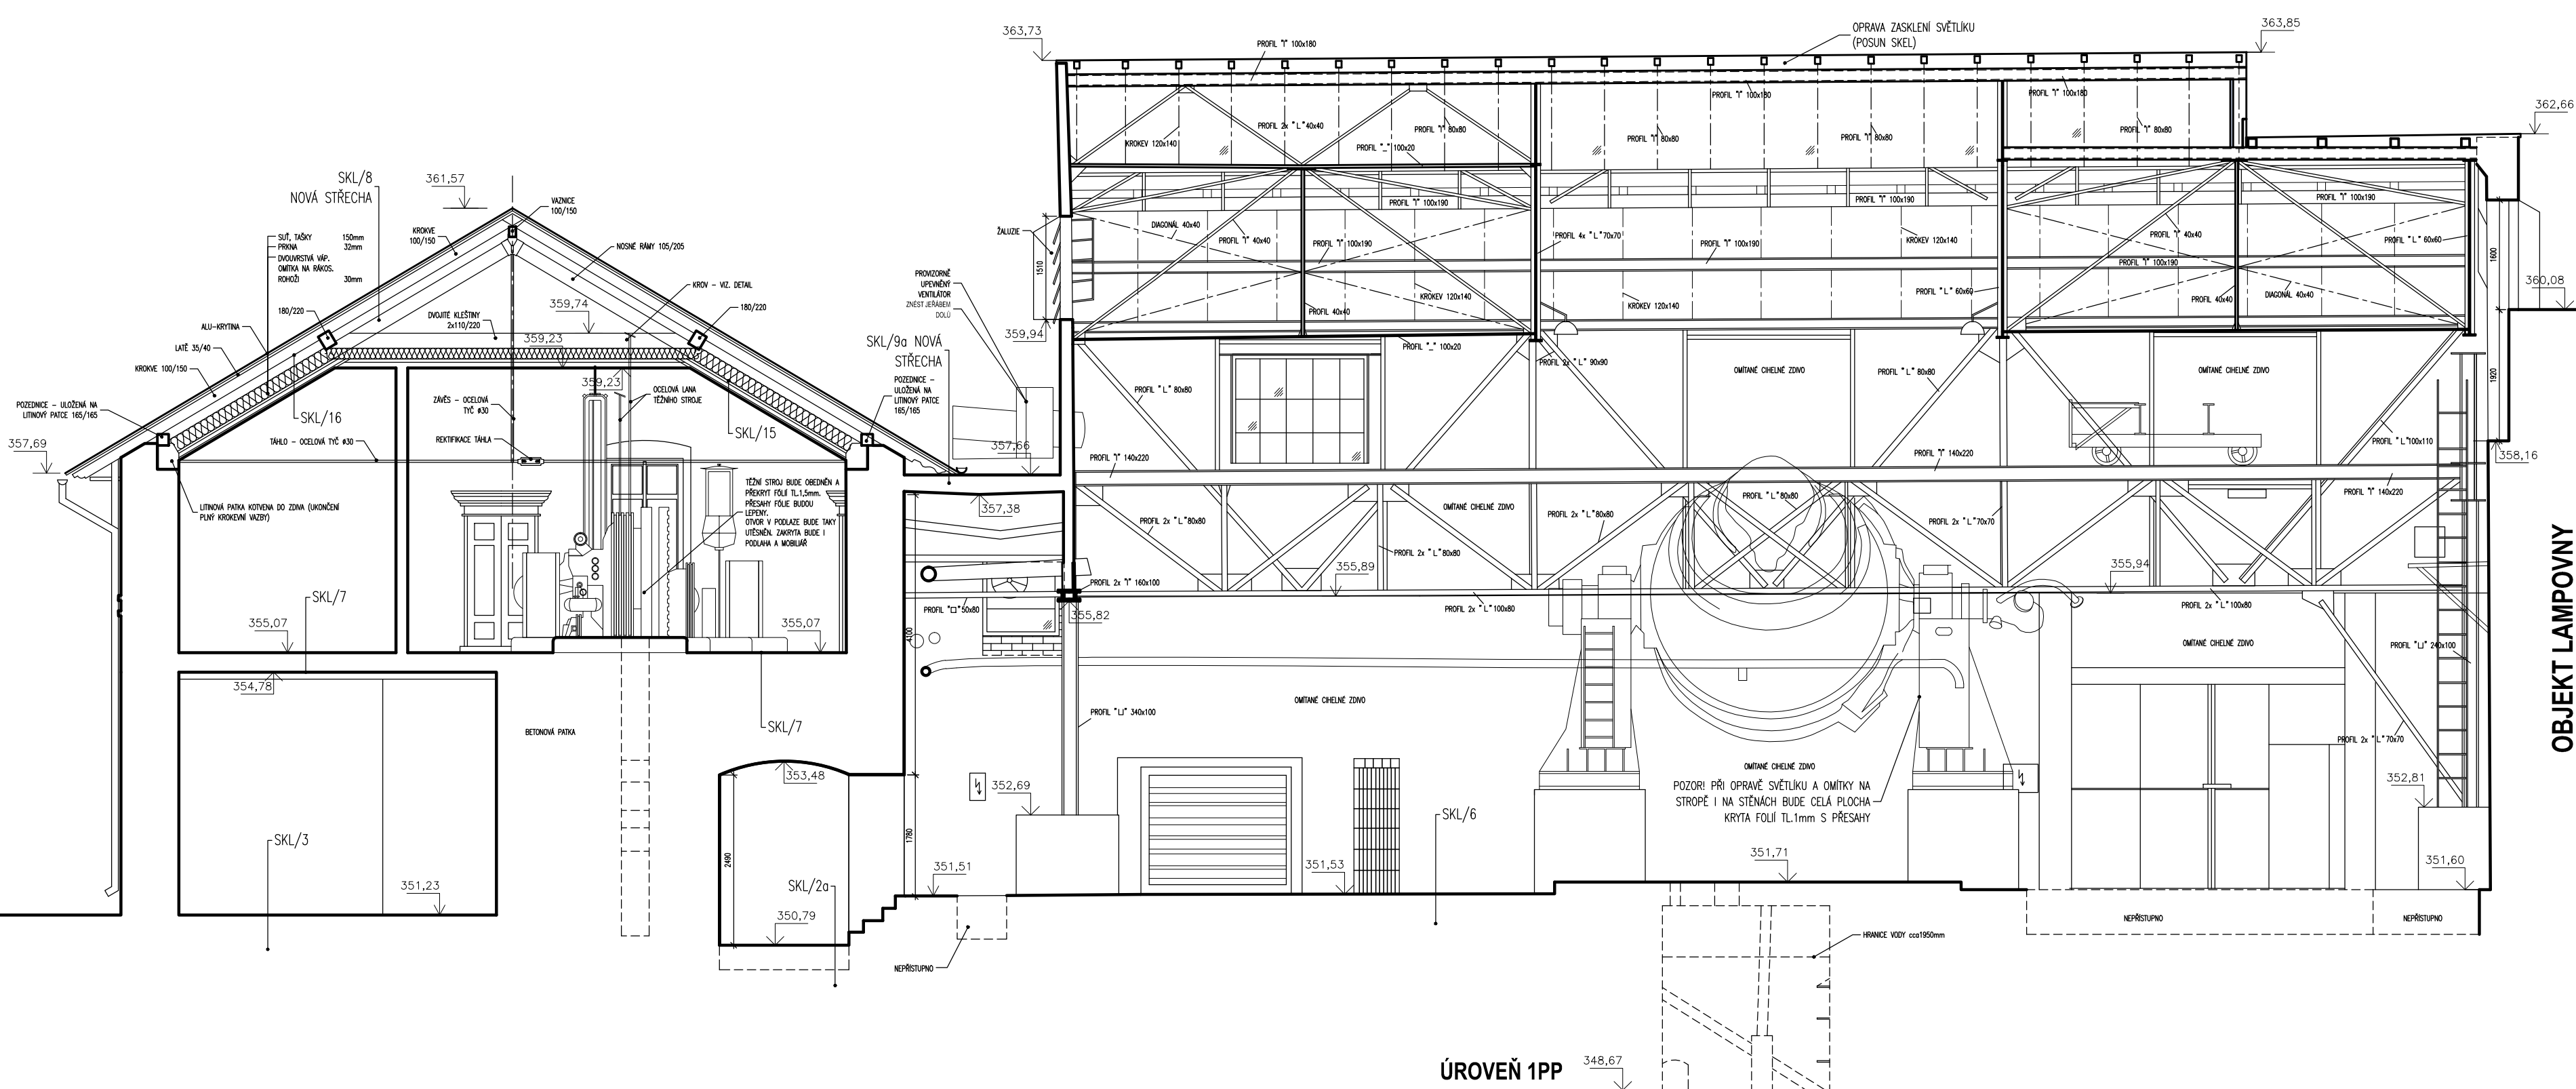



**ŘEZ A-A' M:1:75**  
**PODÉLNÝ ŘEZ KOMPRESOROVNOU**  
**A JÁMOVOU BUDOVOU**



**SCHÉMA OBJEKTU:**

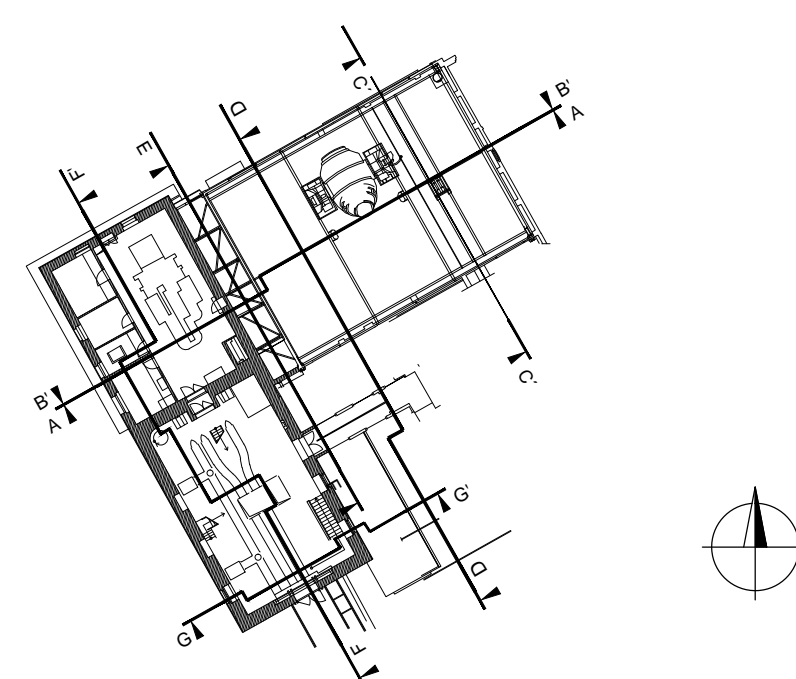

REVISI : .....	REVISI : .....	REVISI : .....

<p><b>MSDÝ STAVBY:</b> Hornický skanzen Mayrau, čp.56, Vlnínice, 273 07</p> <p><b>INVESTOR:</b> Stádoček vlastivědné muzeum v Kladně, p.o.; Hufáček 1375, 272 01 Kladno</p> <p><b>ZÁSTUPCE INVESTORA:</b> PhDr. Zdeněk Chuchýřka, ředitel SWK; Mgr. Tomáš Volářík, kurátor sořek</p> <p><b>PROJEKTANT:</b></p>	 <p><b>PROJEKTOVÝ ATELEI PRO ARCHITEKTURA A POZEMNÍ STAVBY, s.r.o.</b></p> <p>BELEHADRASKA 199/70, 120 00, PRAHA 2, IČO : 45308616 TEL.: 224 255 555, 252 912 997 <a href="http://WWW.ATELIERSTAVBY.CZ">WWW.ATELIERSTAVBY.CZ</a> EMAIL: <a href="mailto:ATELIERSTAVBY@ATELIERSTAVBY.CZ">ATELIERSTAVBY@ATELIERSTAVBY.CZ</a></p>		
<p><b>AUTOR:</b></p> <p><b>ODPOV.PROJEKTANT:</b></p> <p><b>Č.ČAK :</b></p> <p>3489 037 2202</p> <p><b>DATUM:</b></p> <p>11/2022</p> <p><b>MĚŘÍTKO:</b></p> <p>1:75</p> <p><b>STUPĚŇ:</b></p> <p>DSP, DZS</p> <p><b>PROFESÍ:</b></p> <p>STAVBYNĚ-ARCHITEKTONICKÁ</p>	<p>Ing.arch. T. ŠANTÁVÝ, M. BUBENÍKOVÁ, Bc. J. PALOČKO, Ing.arch. S. HLADNÍK</p> <p><b>ZPRACOVATEL ČÁSTI:</b> KRESLIL: KONTROLOVAL:</p> <p>M. BUBENÍKOVÁ J. PALOČKO Ing.arch. T.ŠANTÁVÝ</p> <p><b>NÁZEV DÍLA:</b></p> <p><b>REKONSTRUKCE BÝVALÉ KOMPRESOROVNY A JÁMOVÉ BUDOVY MAYRAU PRO PREZENTACI HUTNICKÉ A HORNICKÉ SBÍRKY - SOUČÁST PROJEKTU "CESTOU UHLÍ A ŽELEZA"</b></p> <p><b>Č.ČARE:</b></p> <p><b>D.1.1 ARCHITEKTURA-STAVEBNÍ ŘEŠENÍ</b></p> <p><b>NÁZEV PŘÍLOH:</b></p> <p><b>ŘEZ A-A'</b></p> <p><b>Podélný řez kompresorovnou a jámovou budovou</b></p> <p><b>Č. PŘÍLOH:</b></p> <p><b>D.1.17</b></p>		