




**ŘEZ F-F' M:1:75**  
**PODÉLNÝ ŘEZ JÁMOVOU BUDOVOU**

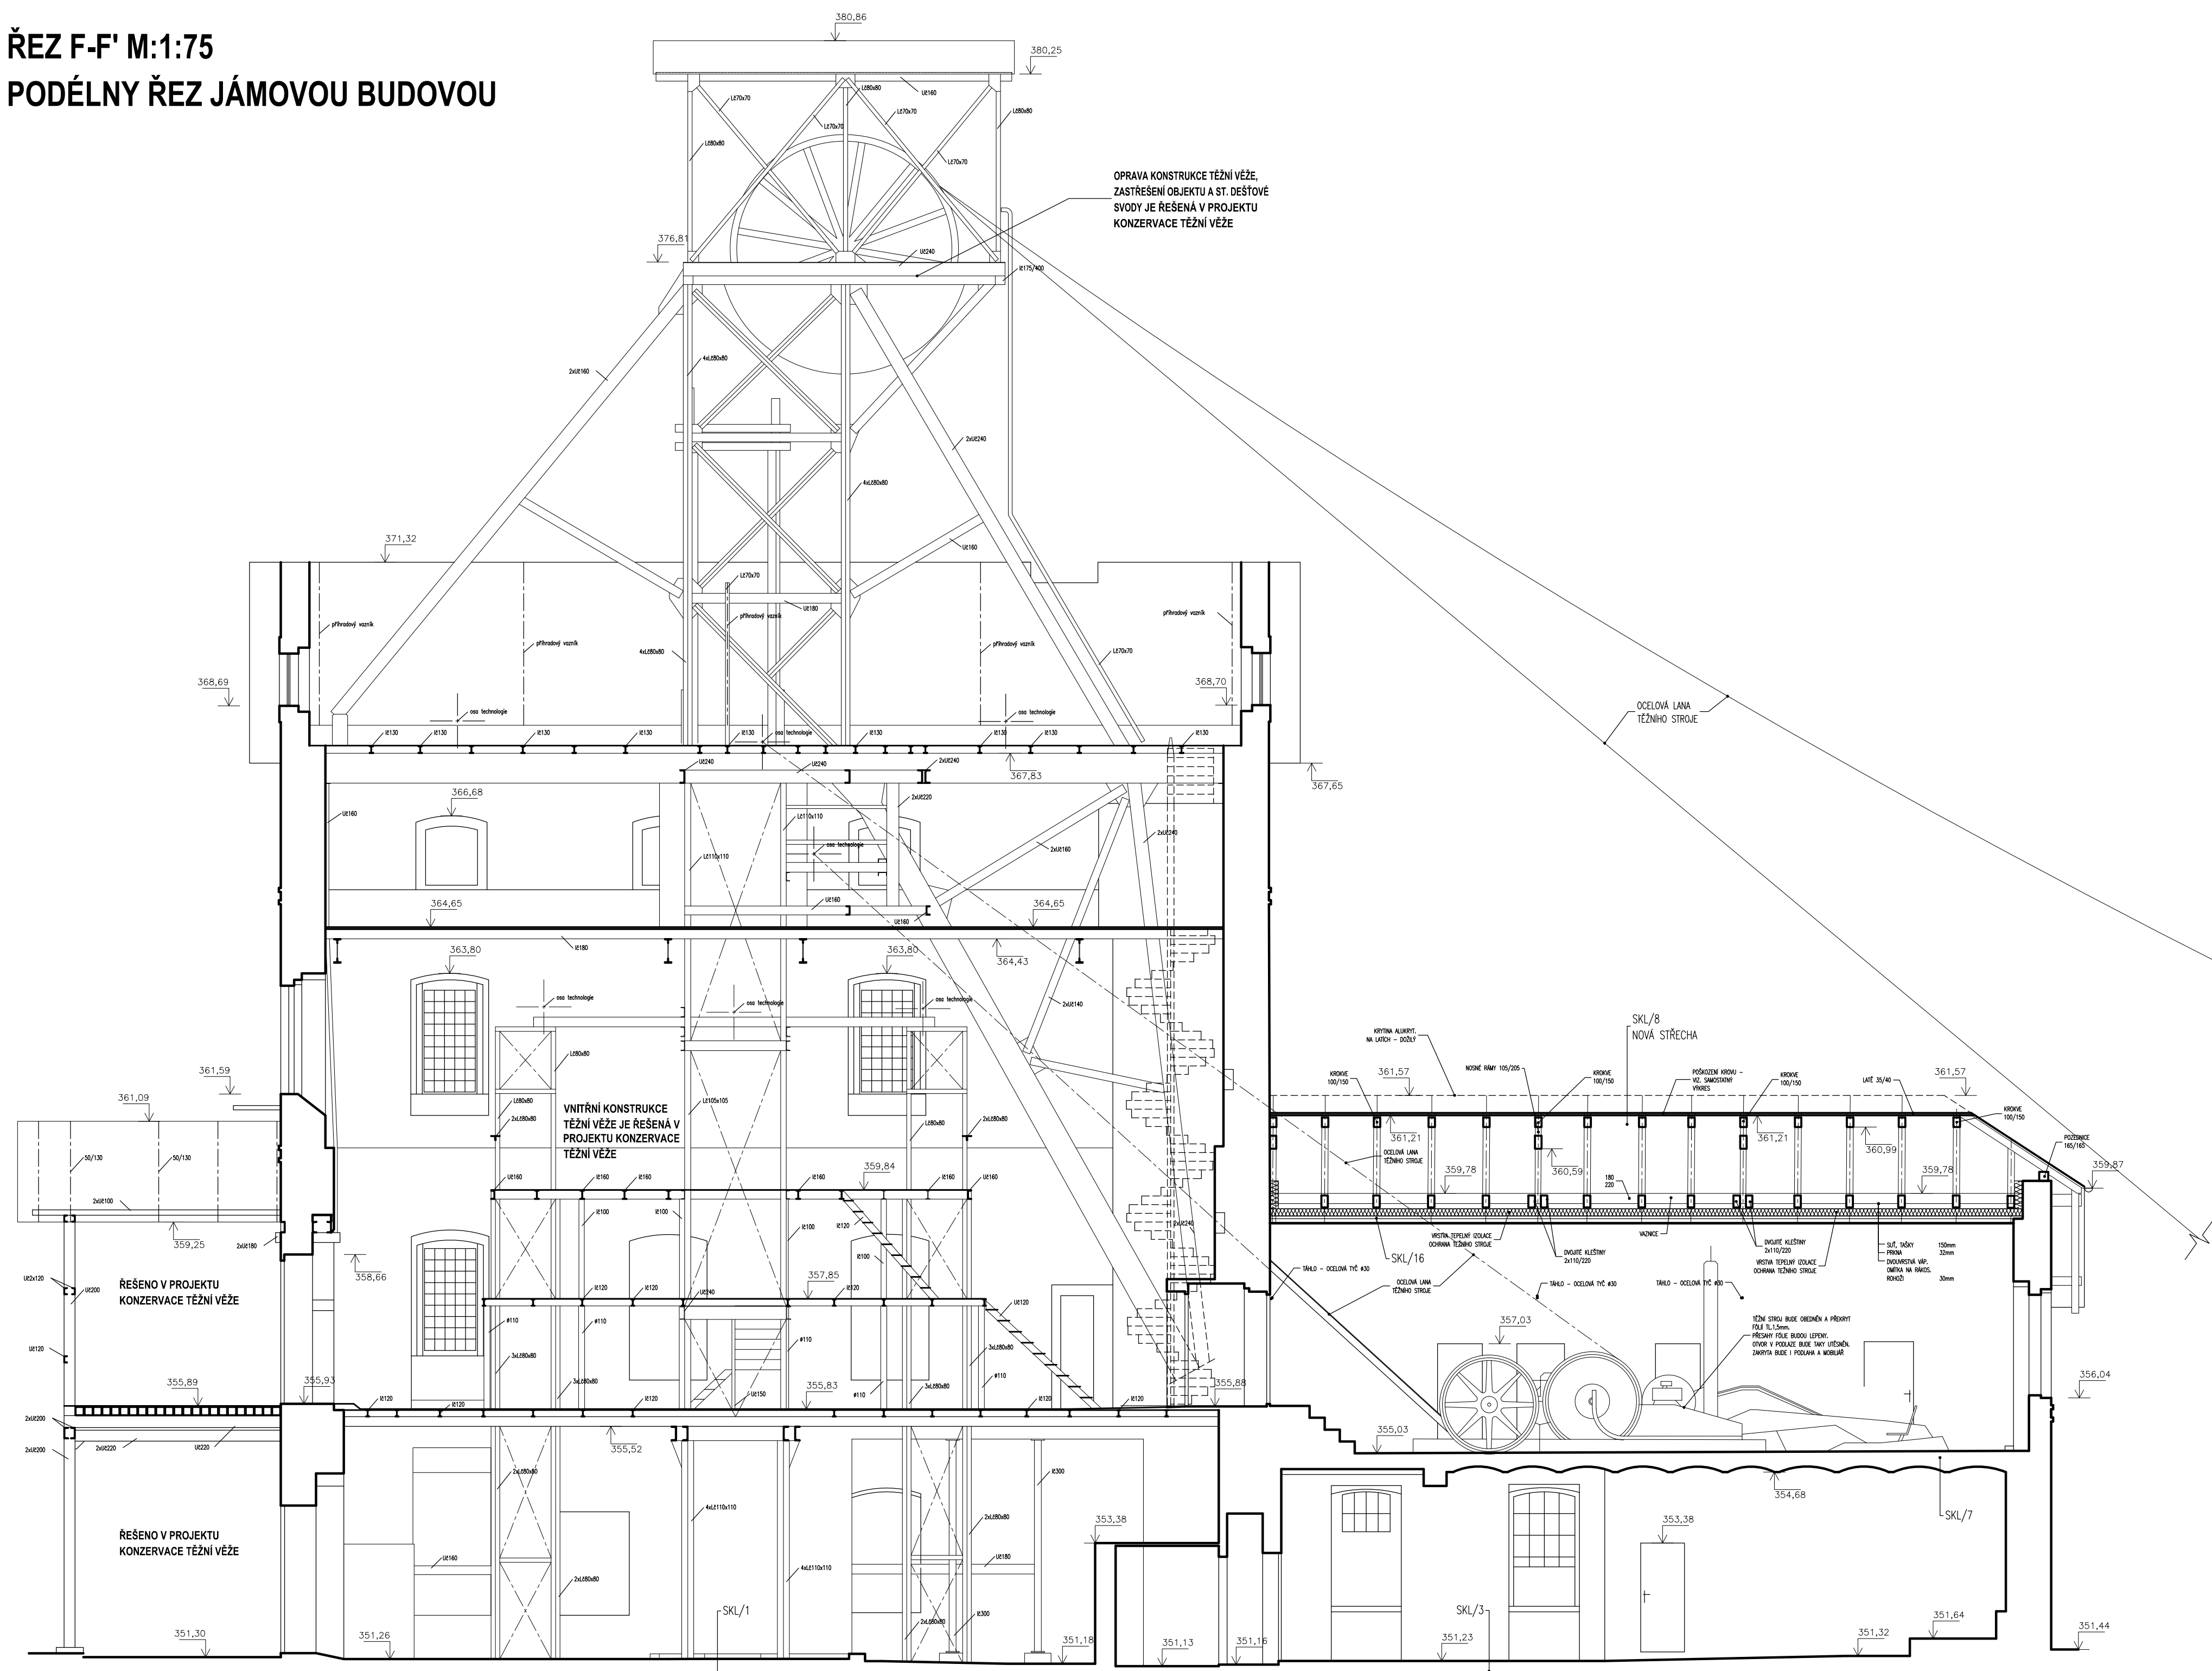

### SCHÉMA OBJEKTU:

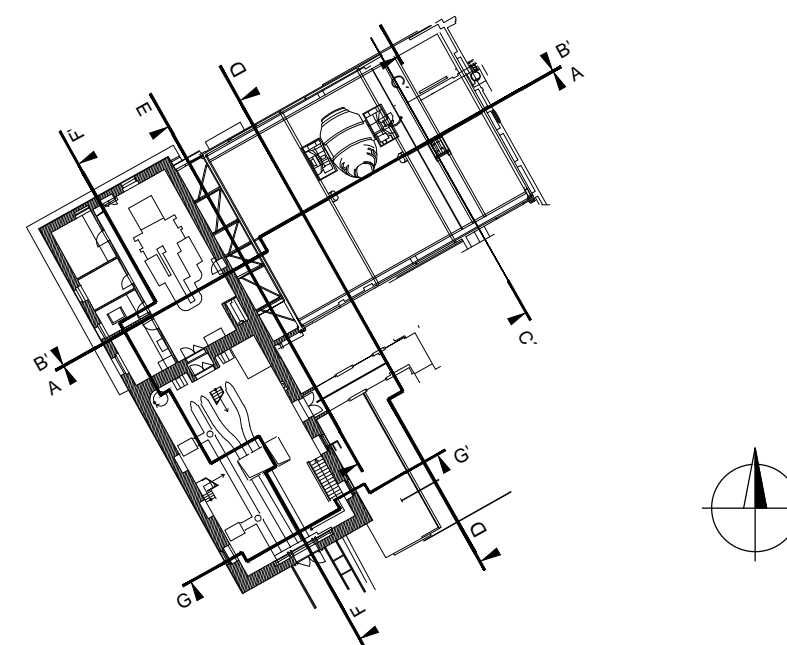

REVIZE Č.:	OBSAH :	DATUM :

MÍSTO STAVBY:	Hornický skanzen Mayrau, čp.56, Vlnařice, 273 07		
INVESTOR:	Sládečkovu vlastivědné muzeum v Kladně, p.o.; Huťská 1375, 272 01 Kladno		
ZÁSTUPCE INVESTORA:	PhDr. Zdeněk Kuchytka, ředitel SVMK; MgA. Tomáš Voldráb, kurátor sbírek		
PROJEKTANT:			
<div><div><b>PROJEKTOVÝ ATELIER PRO ARCHITEKTURU A POZEMNÍ STAVBY, s.r.o.</b> BĚLEHRADSKÁ 199/70, 120 00, PRAHA 2, IČO : 45308616 TEL.: 224 255 555, 222 512 997 WWW.ATELIERTS.CZ EMAIL: ATELIERTS@ATELIERTS.CZ</div></div>			
AUTOŘI:		Ing.arch. T. ŠANTAVÝ, M. BUBENIKOVÁ, Bc. J. PALOČKO, Ing.arch. S. HLADNÍK	
ODPOV.PROJEKTANT:	ZPRACOVATEL ČÁSTI:	KRESLIL:	KONTROLOVAL:
Ing.arch. T.ŠANTAVÝ	M. BUBENIKOVÁ	J. PALOČKO	Ing.arch. T.ŠANTAVÝ
Č.ZAK.: 3489 037 2202	NÁZEV DÍLA: <b>REKONSTRUKCE BÝVALÉ KOMPRESOROVNY A JÁMOVÉ BUDOVY MAYRAU PRO PREZENTACI HUTNICKÉ A HORNICKÉ SBÍRKY - SOUČÁST PROJEKTU "CESTOU UHLÍ A ŽELEZA"</b>		Č.PARE:
DATUM: 11/2022			
MĚŘÍTKO: 1:75			
	ČÁST:		
	<b>D.1.1 ARCHITEKTONICKO-STAVEBNÍ ŘEŠENÍ</b>		
STUPEŇ: DSP, DZS	NÁZEV PŘÍLOHY:	<b>ŘEZ F-F'</b>  <b>Podélný řez jámovou budovou</b>	Č.PŘÍLOHY:  <b>D.1.1/13</b>
PROFESE: STAVEBNĚ – ARCHITEKTONICKÁ			