

RS

NÁSTĚNNÝ ROZVÁDĚČ

Oceloplechová rozvodnice


Vnější rozměry:

š.590 mm x v.915 mm, hl. 250 mm

Přívod a vývody zadní stěnou





Bezdrevská 539 198 00, Praha 9
tel/fax: 274 775 085, info@apolloart.cz

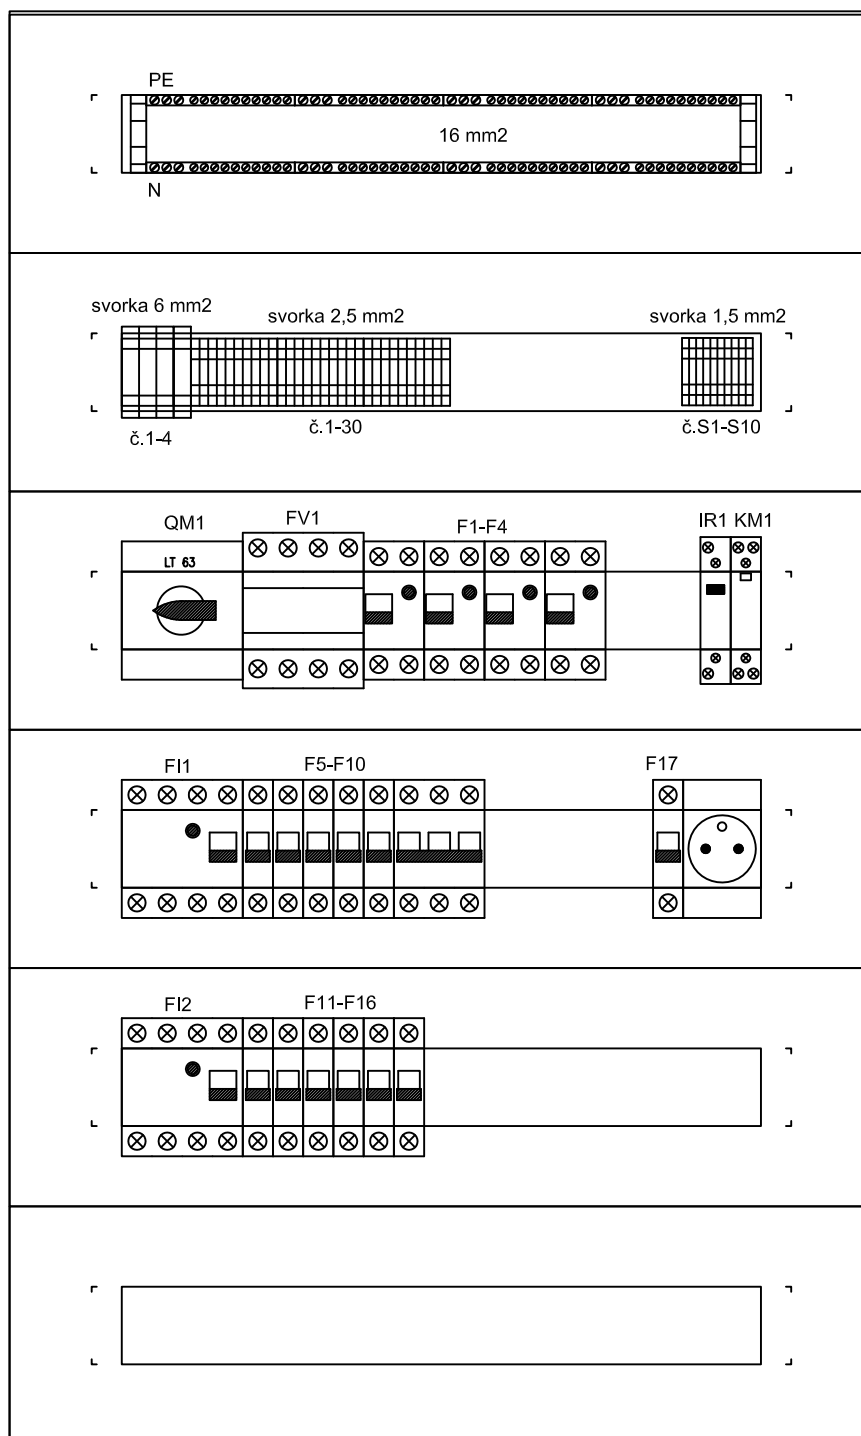


ROZVÁDĚČ RS

Skanzem nuzeum Mayrau

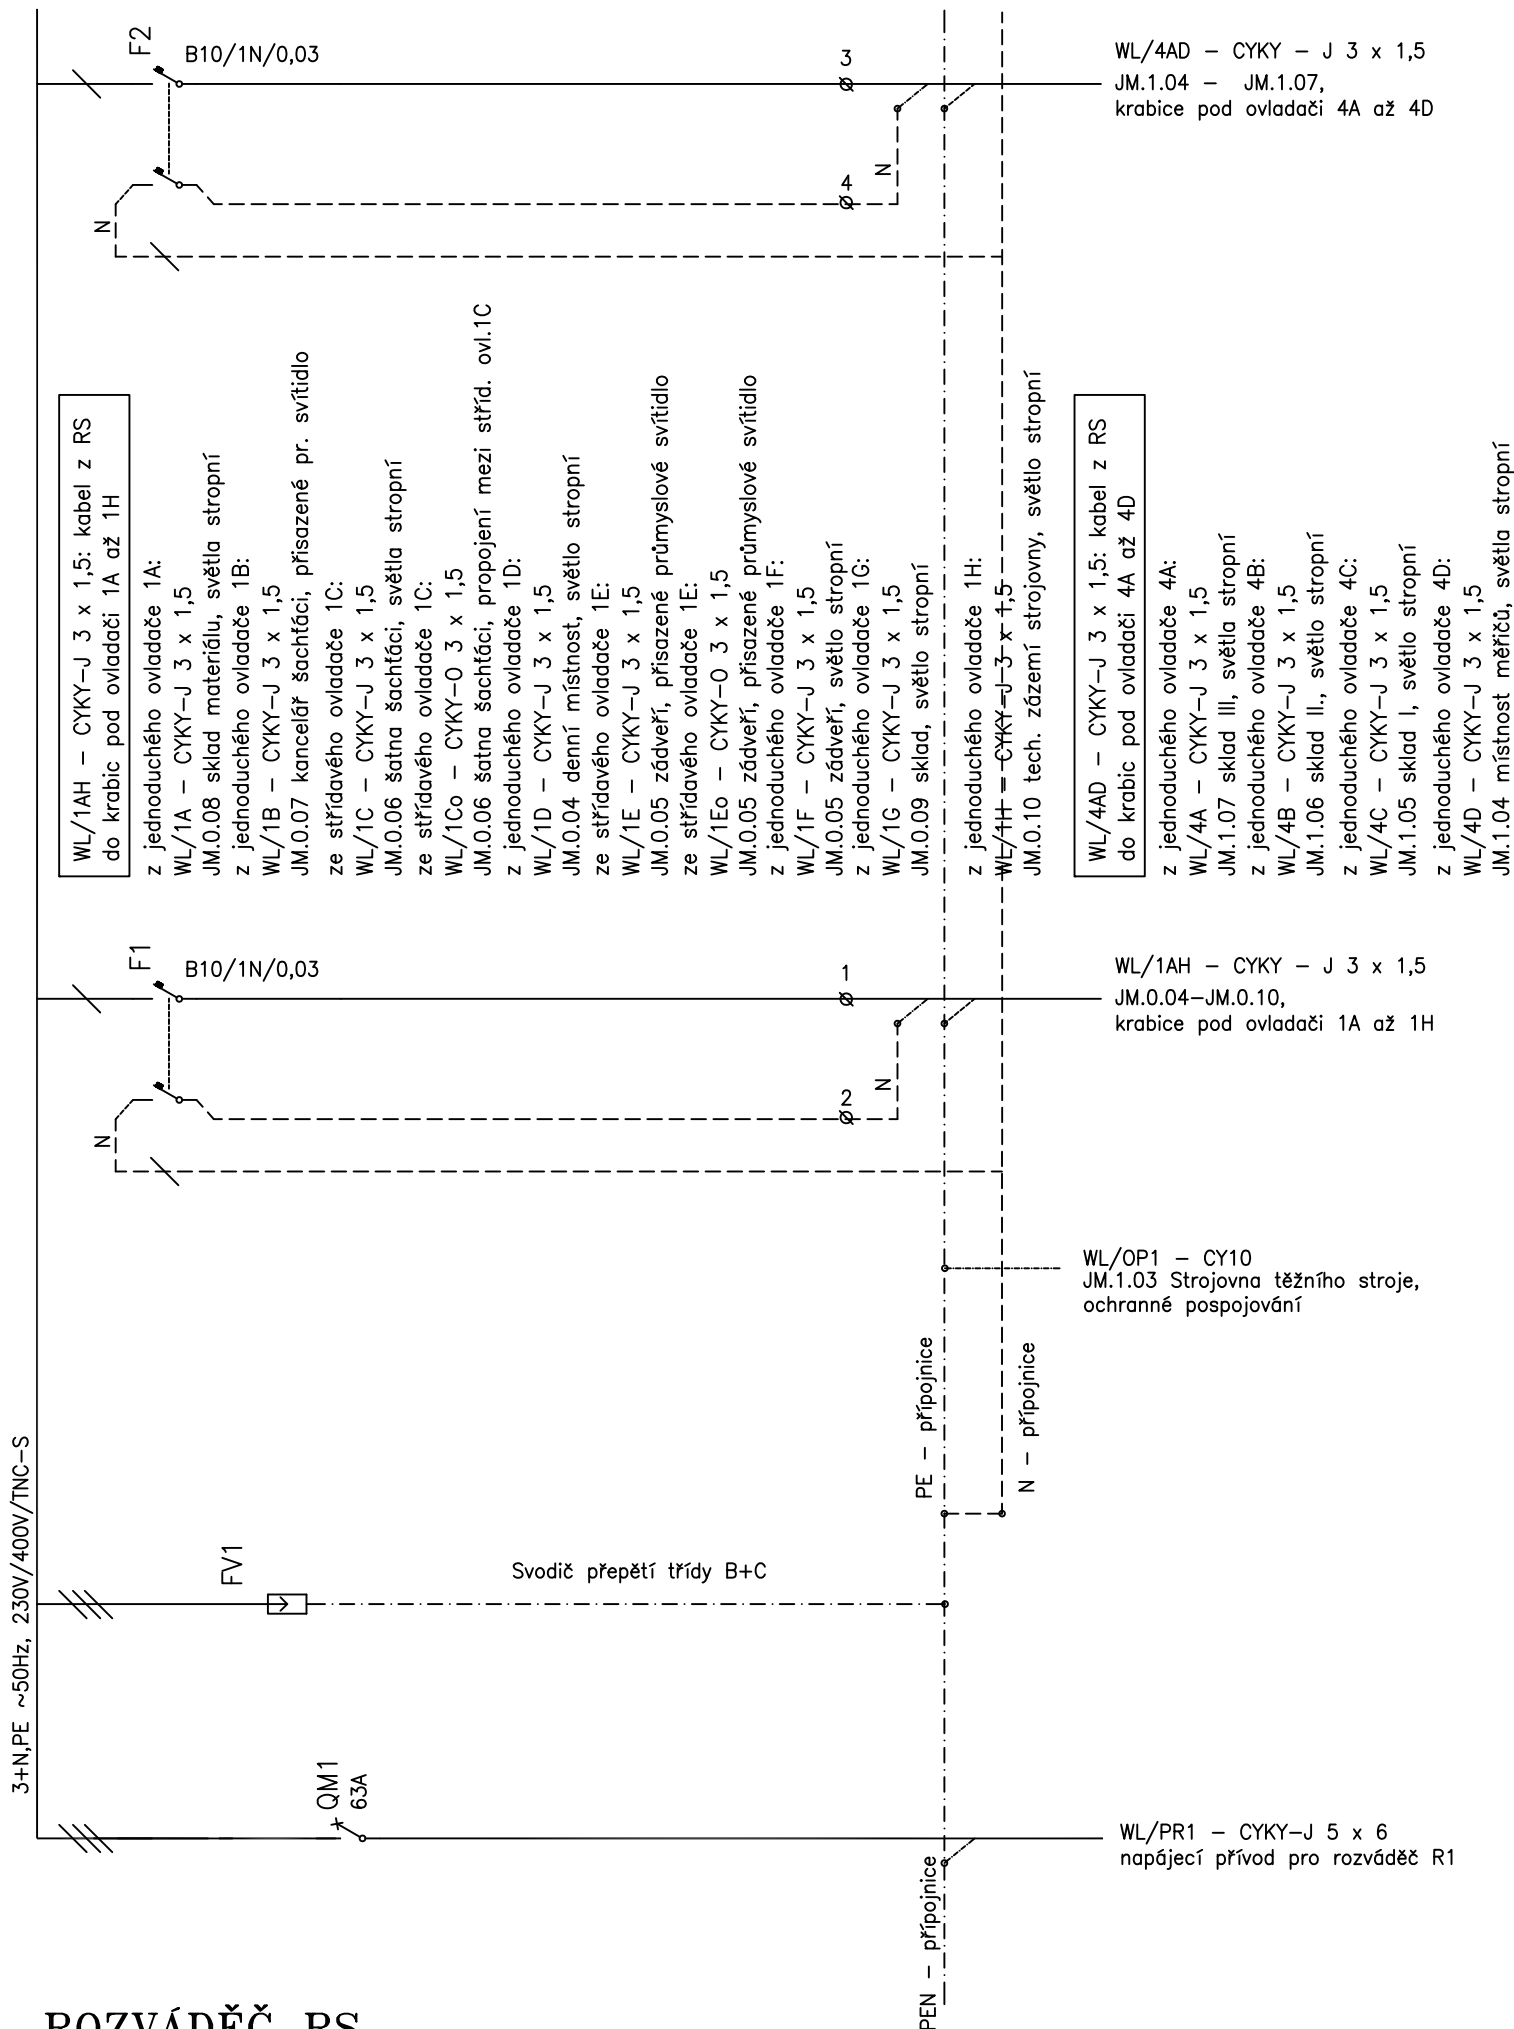

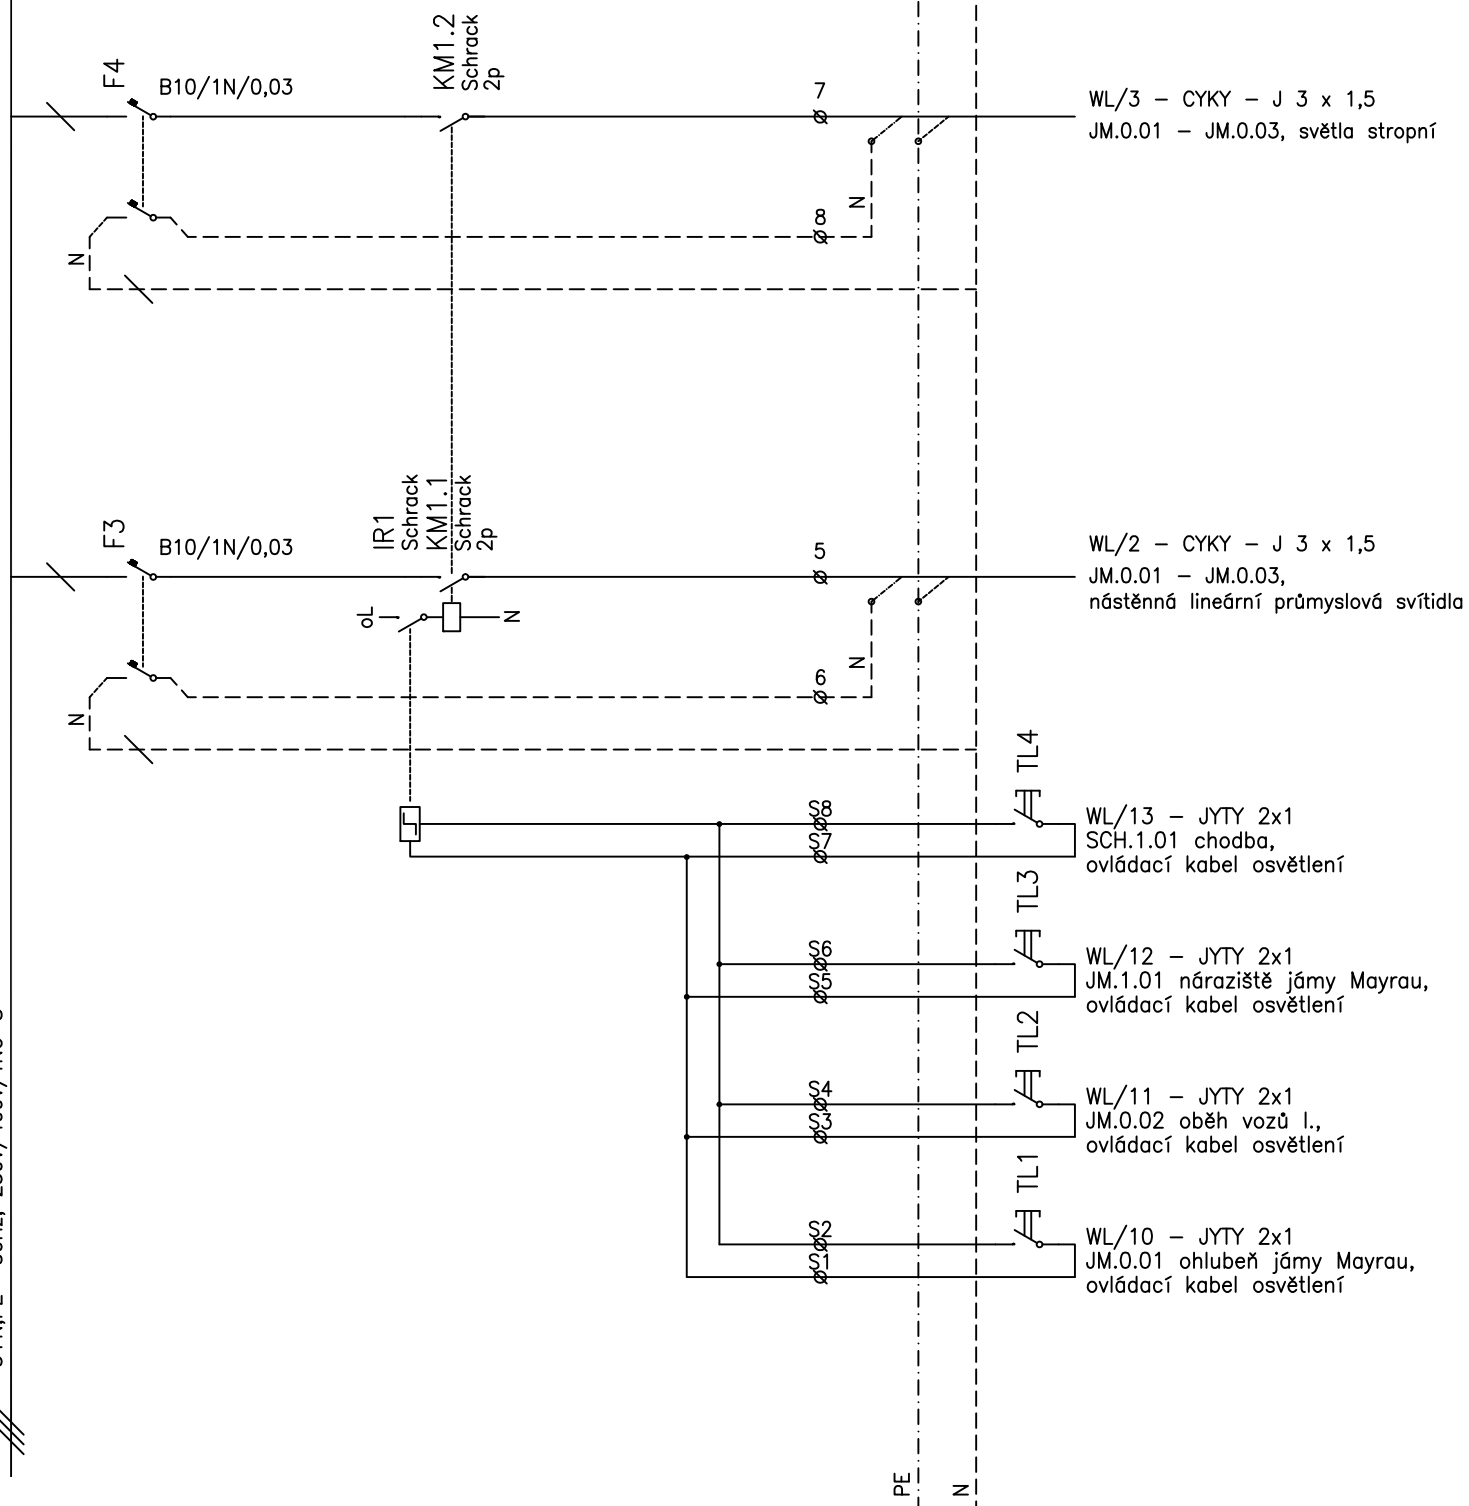

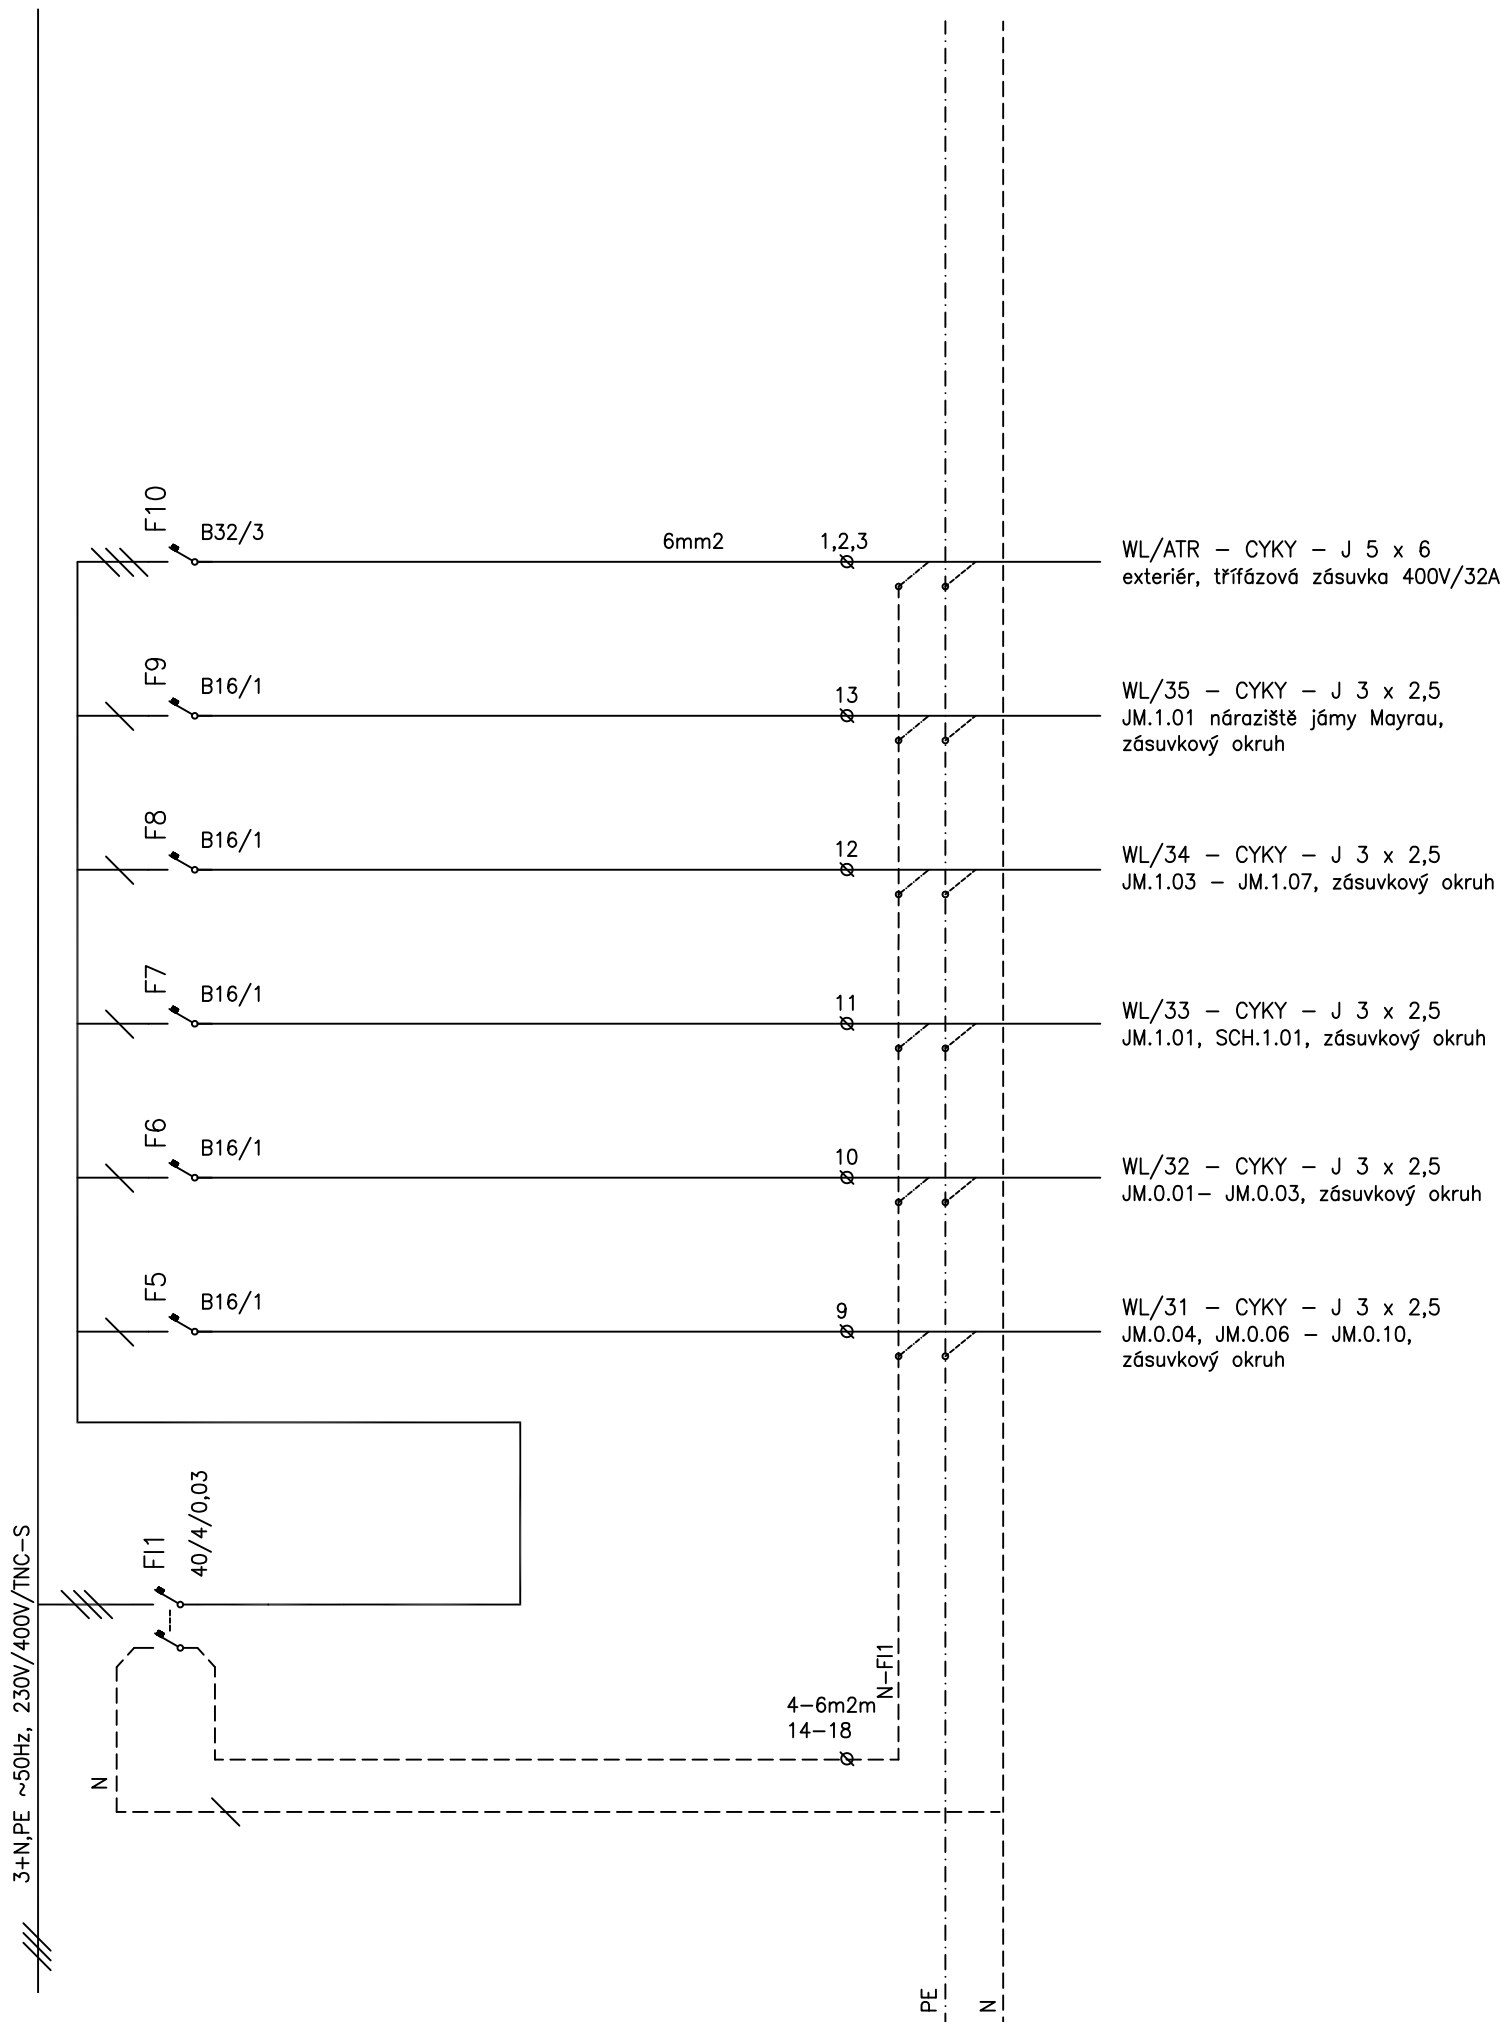

ROZVÁDĚČ RS

Skanzem nuzem Mayrau

