
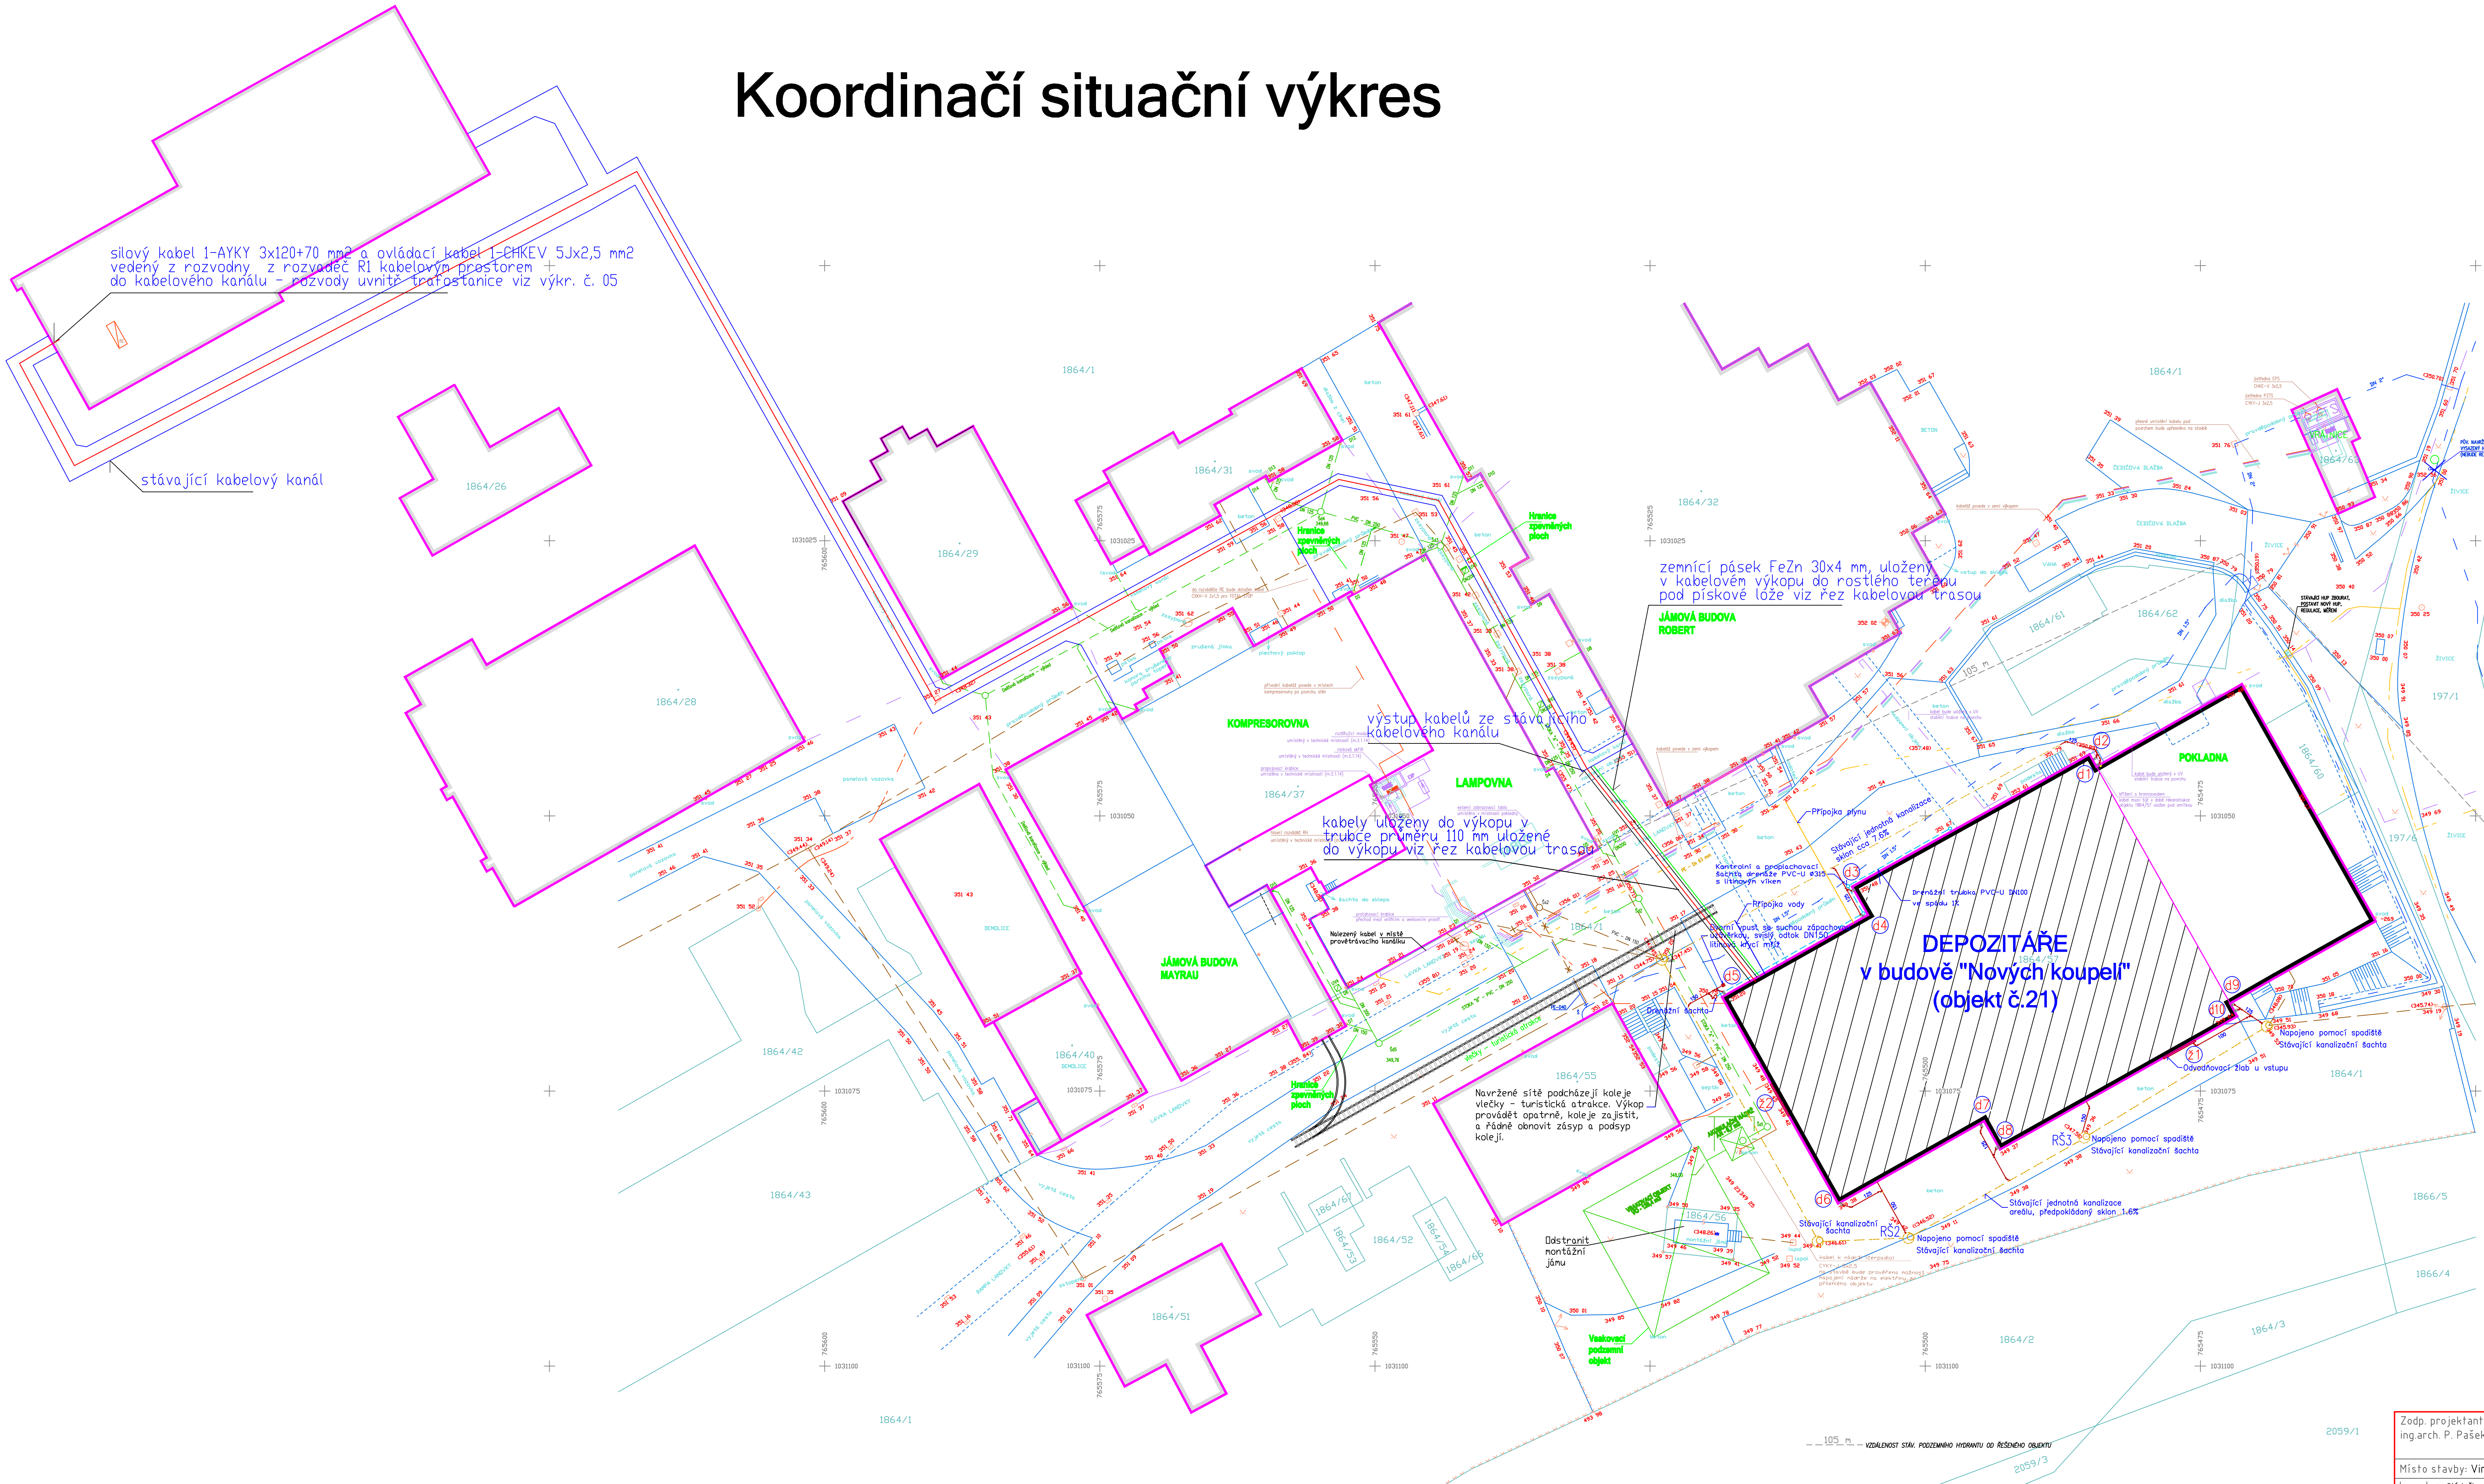


# Koordinační situační výkres

M.1:250

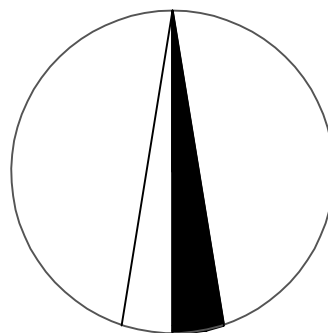

- LEGENDA:
- STÁVAJÍCÍ OBJEKTY
  - REKONSTRUOVANÁ ČÁST
  - KATASTR. HRANICE
  - KATASTR. HRANICE

LEGENDA: SÍTĚ:

- INŽENÝRSKÉ SÍTĚ PŘEDATÉ V DIGITÁLNÍ FORMĚ:
- STAVAJÍCÍ PRŮVOD
  - VODOKO (NEOČIŠTĚNÝ PRŮVOD)
  - KANALIZACE STAVAJÍCÍ (NEOČIŠTĚNÝ PRŮVOD)
  - ELECTRODE KEDNI SLUNE
  - ELECTRODE KEDNI SUDOPROUD

- NOVĚ NAVRŽENÉ INŽENÝRSKÉ SÍTĚ PRO OBJEKT LAMPOVNA:
- PRŮVOD
  - VODOKO
  - KANALIZACE SPOJENÁ
  - KANALIZACE ŽEŠTĚNÁ
  - KANALIZACE ŽEŠTĚNÁ - VÝKOP
  - ELECTRODE KEDNI SLUNE AN
  - ELECTRODE KEDNI SUDOPROUD
  - ELECTRODE KEDNI SUDOPROUD - UP

- NOVĚ NAVRŽENÝ DRÁŽNÍKÁŘSKÝ VÝKOP - PVC-U DN100
- NOVĚ PŘIPOJENÍ SPOJENÉ A OČIŠTĚNÉ KANALIZACE - PVC DN125-150
- SILOVÝ KABEL 1-AYKY 3x120+70mm<sup>2</sup> A OVLÁDACÍ KABEL 1-CHKEV 5x2,5mm<sup>2</sup>
- ZEMNÍ PÁSEK FeZn 30x4
- PŘÍPOJKA PLYNU PE 100x132 (SDR 11)
- PŘÍPOJKA VODY PE 100x132 (SDR 11)

Zodp. projektant: ing.arch. P. Pašek, ing.arch. J. Zelenka	ing.arch. P. Pašek, č. 11274174 V Bažantnici 2635/416, 272 01 KLADNO 2, tel.: 602880745 ing.arch. J. Zelenka, č. 11274164 J. Elzecká 1492, 273 01 KLADNO 7, tel.: 774252792
Místo stavby: Vinařice - Hornický skanzen Mayrau	Formát: 10A4
Investor: Sládečkovský vlastivědný muzeum v Kladně, příspěv. org. (Stř. kraj)	Datum: 2. 2022
Ákce: Stavební úpravy v suterénu objektu č.21	Stupeň: DSP/DPS
Část: Stavební	Č. zak.: 15/21
Obsah: C.3 Koordinační situační výkres	Arch. č.: Měř: 1:250 Č. výkr.: 3