


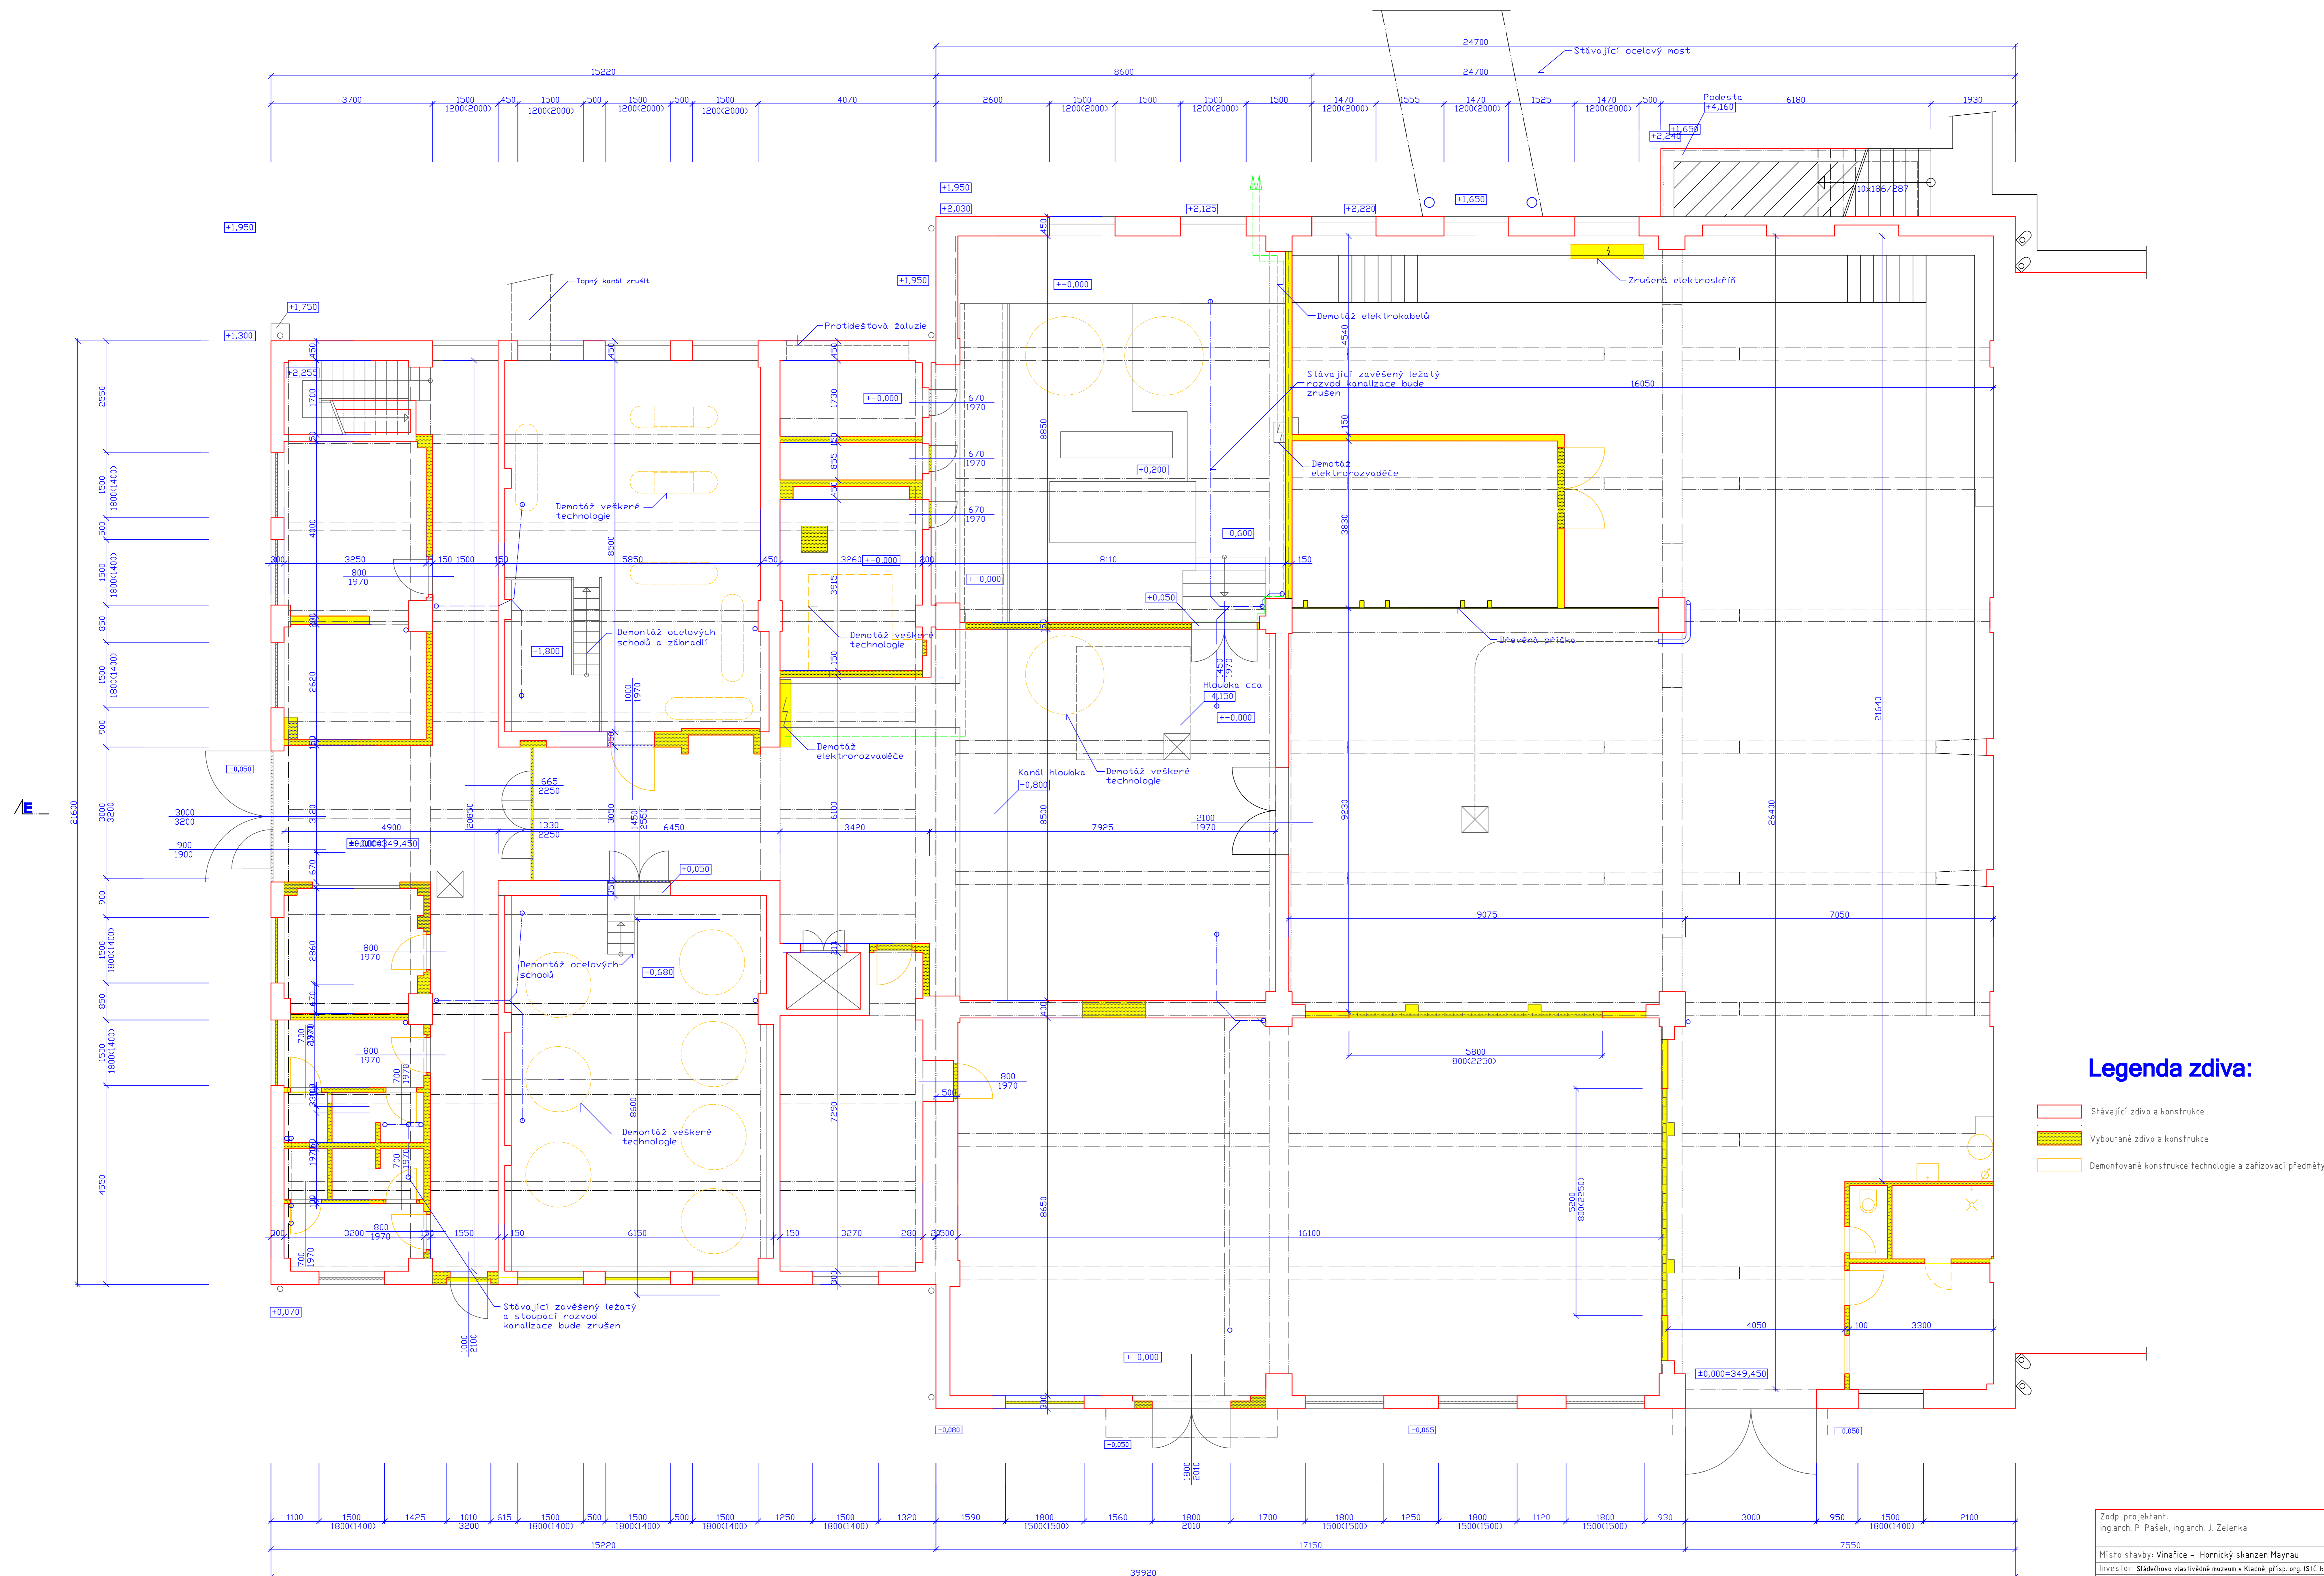

## Půdorys suterénu - bourání

**M.1: 50**



**Legenda zdiva:**

- |   |  |
|---|--|
|  | Stávající zdivo a konstrukce                             |
|  | Vybourané zdivo a konstrukce                             |
|  | Demontované konstrukce technologie a zařizovací předměty |

Zodp. projektant: Ing.arch. P. Pašek, Ing.arch. J. Zelenka		Ing.arch.P.Pašek, č. 1127476 Všeobecné 2839/444 272 01 KLAJDO 2, tel.: 428284155 Ing.arch. Zelenka, č. 121436 J.Štefka 1002 273 99 KLAJDO 2, tel.: 71245292
Misto stavby: Vinařine – Hornický skanzen Mayrau		
Investor: Státního architektonického muzeu v Kladně, přísp. org. (Stř. kraje)		
Akce:	Stavební úpravy v suterénu objektu č.21	
Časť:	Stavební	
Obsah:	D.1.b) Pádorys suterénu – bourání	
		Formát: 18/44 Datum: 2. 2022 Stupeň: DSP/DPS Č. zak.: 15/21 Arch. č.: Měr.: Č. výř.:
		1 : 50 7