




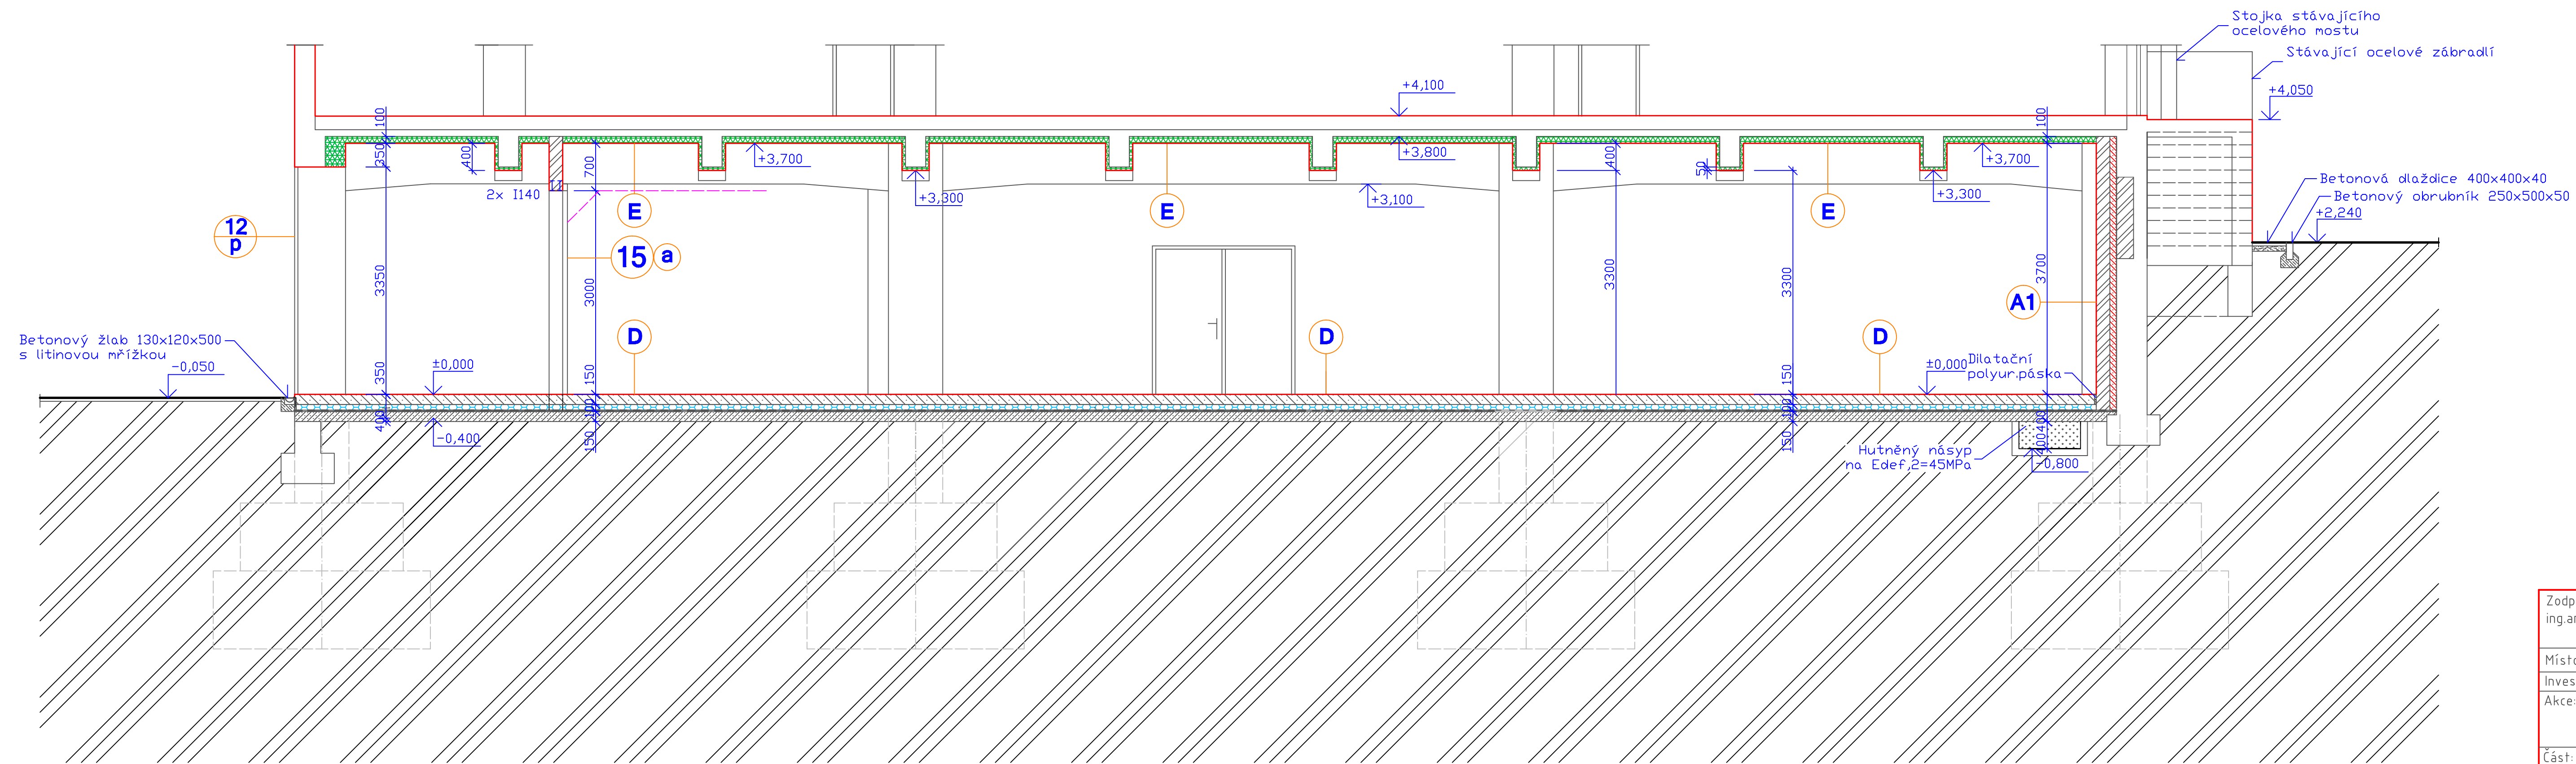


Řez F - F' - výsek

M.1: 50



Legenda zdiva:

- | | |
|---|---|
|  | Stávající zdivo a konstrukce |
|  | Přesné pórobetonové tvárnice na zdicí tmel, tl.100-200 + perlinka |
|  | Tepelná izolace - XPS podlahový polystyrén, tl.50-100mm |
|  | Minerální tepelné izolační desky, tl.50-100mm |
|  | Tepelná izolace - ultralehká pórobetonová deska tl.100mm |

Zodp. projektant: ing.arch. P. Pašek, ing.arch. J. Zelenka		ing.arch.P.Pašek, IČ: 11274174 V Bažantnici 2635/416, 712 01 Kladno 2, tel.: 60288071 ing.arch.J.Zelenka, IČ: 11274166 J. Elznice 1492, 273 09 Kladno 7,tel.: 77425275	
Místo stavby: Vinařice – Hornický skanzen Mayrau			
Investor: Sládečkovovo vlastivědné muzeum v Kladně, přísp. org. (Stř. kraje)		Formát: 5A4	
Akce:		Datum: 2. 2022	
Stavební úpravy v suterénu objektu č.21		Stupeň: DSP/DPS	
		Č. zak.: 15/21	
		Arch. č.:	
Část: Stavební		Měř.: 1 : 50	
Obsah: D.1.1b) Řez F – F' – výsek		Č. výkr.: 14	