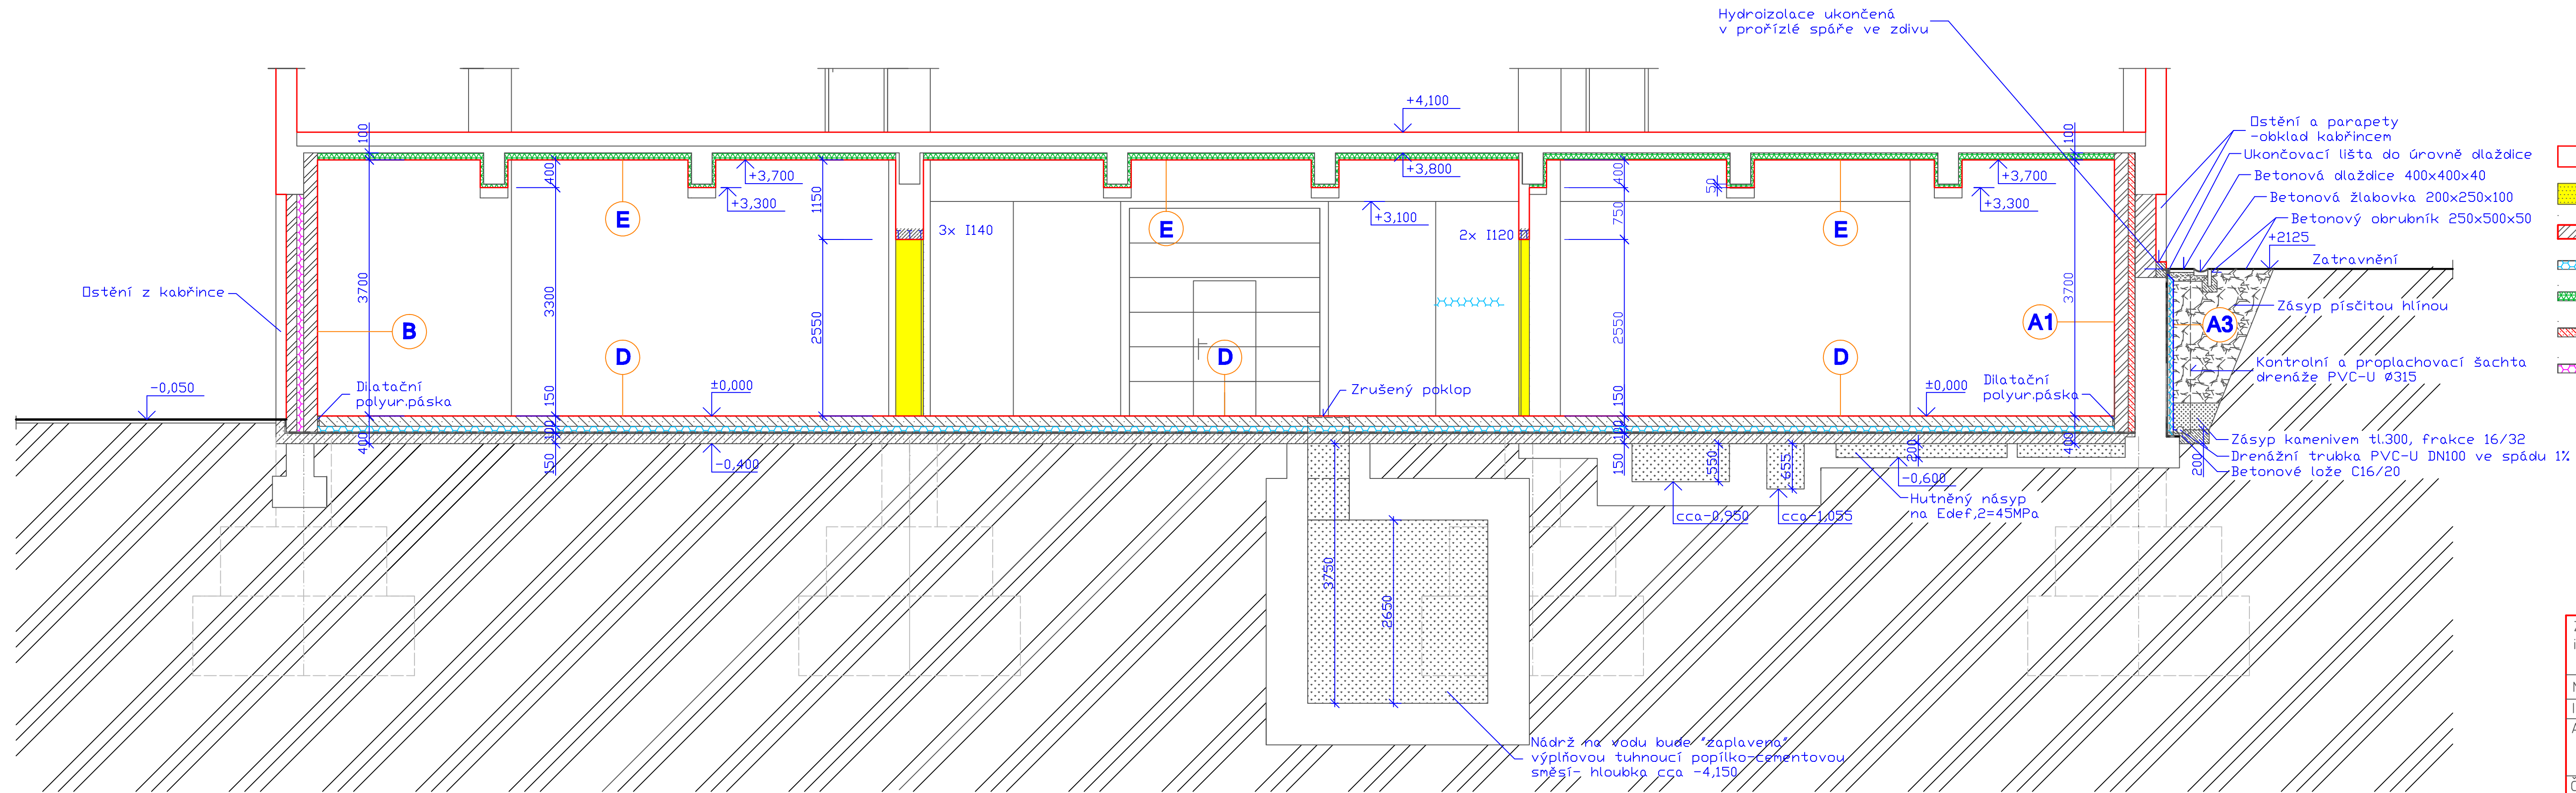




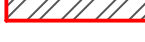
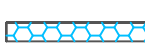



## Řez D - D' - výsek

**M.1: 50**



### Legenda zdiva:

- |   |   |
|---|---|
|  | Stávající zdivo a konstrukce                                      |
|  | vybourané zdivo a konstrukce                                      |
|  | Přesné pórobetonové tvárnice na zdicí tmel, tl.100–200 + perlinka |
|  | Teplná izolace – XPS polystyrén, tl.100mm                         |
|  | Minerální tepelně izolační desky, tl.50–100mm                     |
|  | Teplná izolace – ultralehká pórobetonová deska tl.100mm           |
|  | Teplná izolace – EPS polystyrén tl.100                            |

Zodp. projektant: ing.arch. P. Pašek, ing.arch. J. Zelenka	ing.arch.P. Pašek, IČ: 11274174 V Bažantnici 2635/416, 272 01 KLADNO 2, tel.: 60288074 ing.arch.J.Zelenka, IČ: 11274166 J. Eltznice 1492, 273 09 KLADNO 1,tel.: 77425279	
Místo stavby: Vinařice – Hornický skanzen Mayrau		
Investor: Sládečkovovo vlastivědné muzeum u Kladně, přísp. org. (Stř. kraje)	Formát: 5A4	
Akce:	Datum: 2. 2022	
<b>Stavební úpravy v suterénu objektu č.21</b>	Stupeň: DSP/DPS	
	Č. zak.: 15/21	
	Arch. č.:	
Část: Stavební		
Obsah: D.1.1b) Řez D – D´ – výsek	Měř: <b>1 : 50</b>	Č. výkř.: <b>12</b>