



LEGENDA ŠRAF:

	VOZOVKA – PLNÁ KONSTRUKCE		SJEZDY – ASF. BETON
	VOZOVKA – ZESÍLENÍ KRYTU		SJEZDY – MZK
	NAPOJENÍ NA STÁVAJÍCÍ STAV		SJEZDY – PŘEDLAŽDĚNÍ

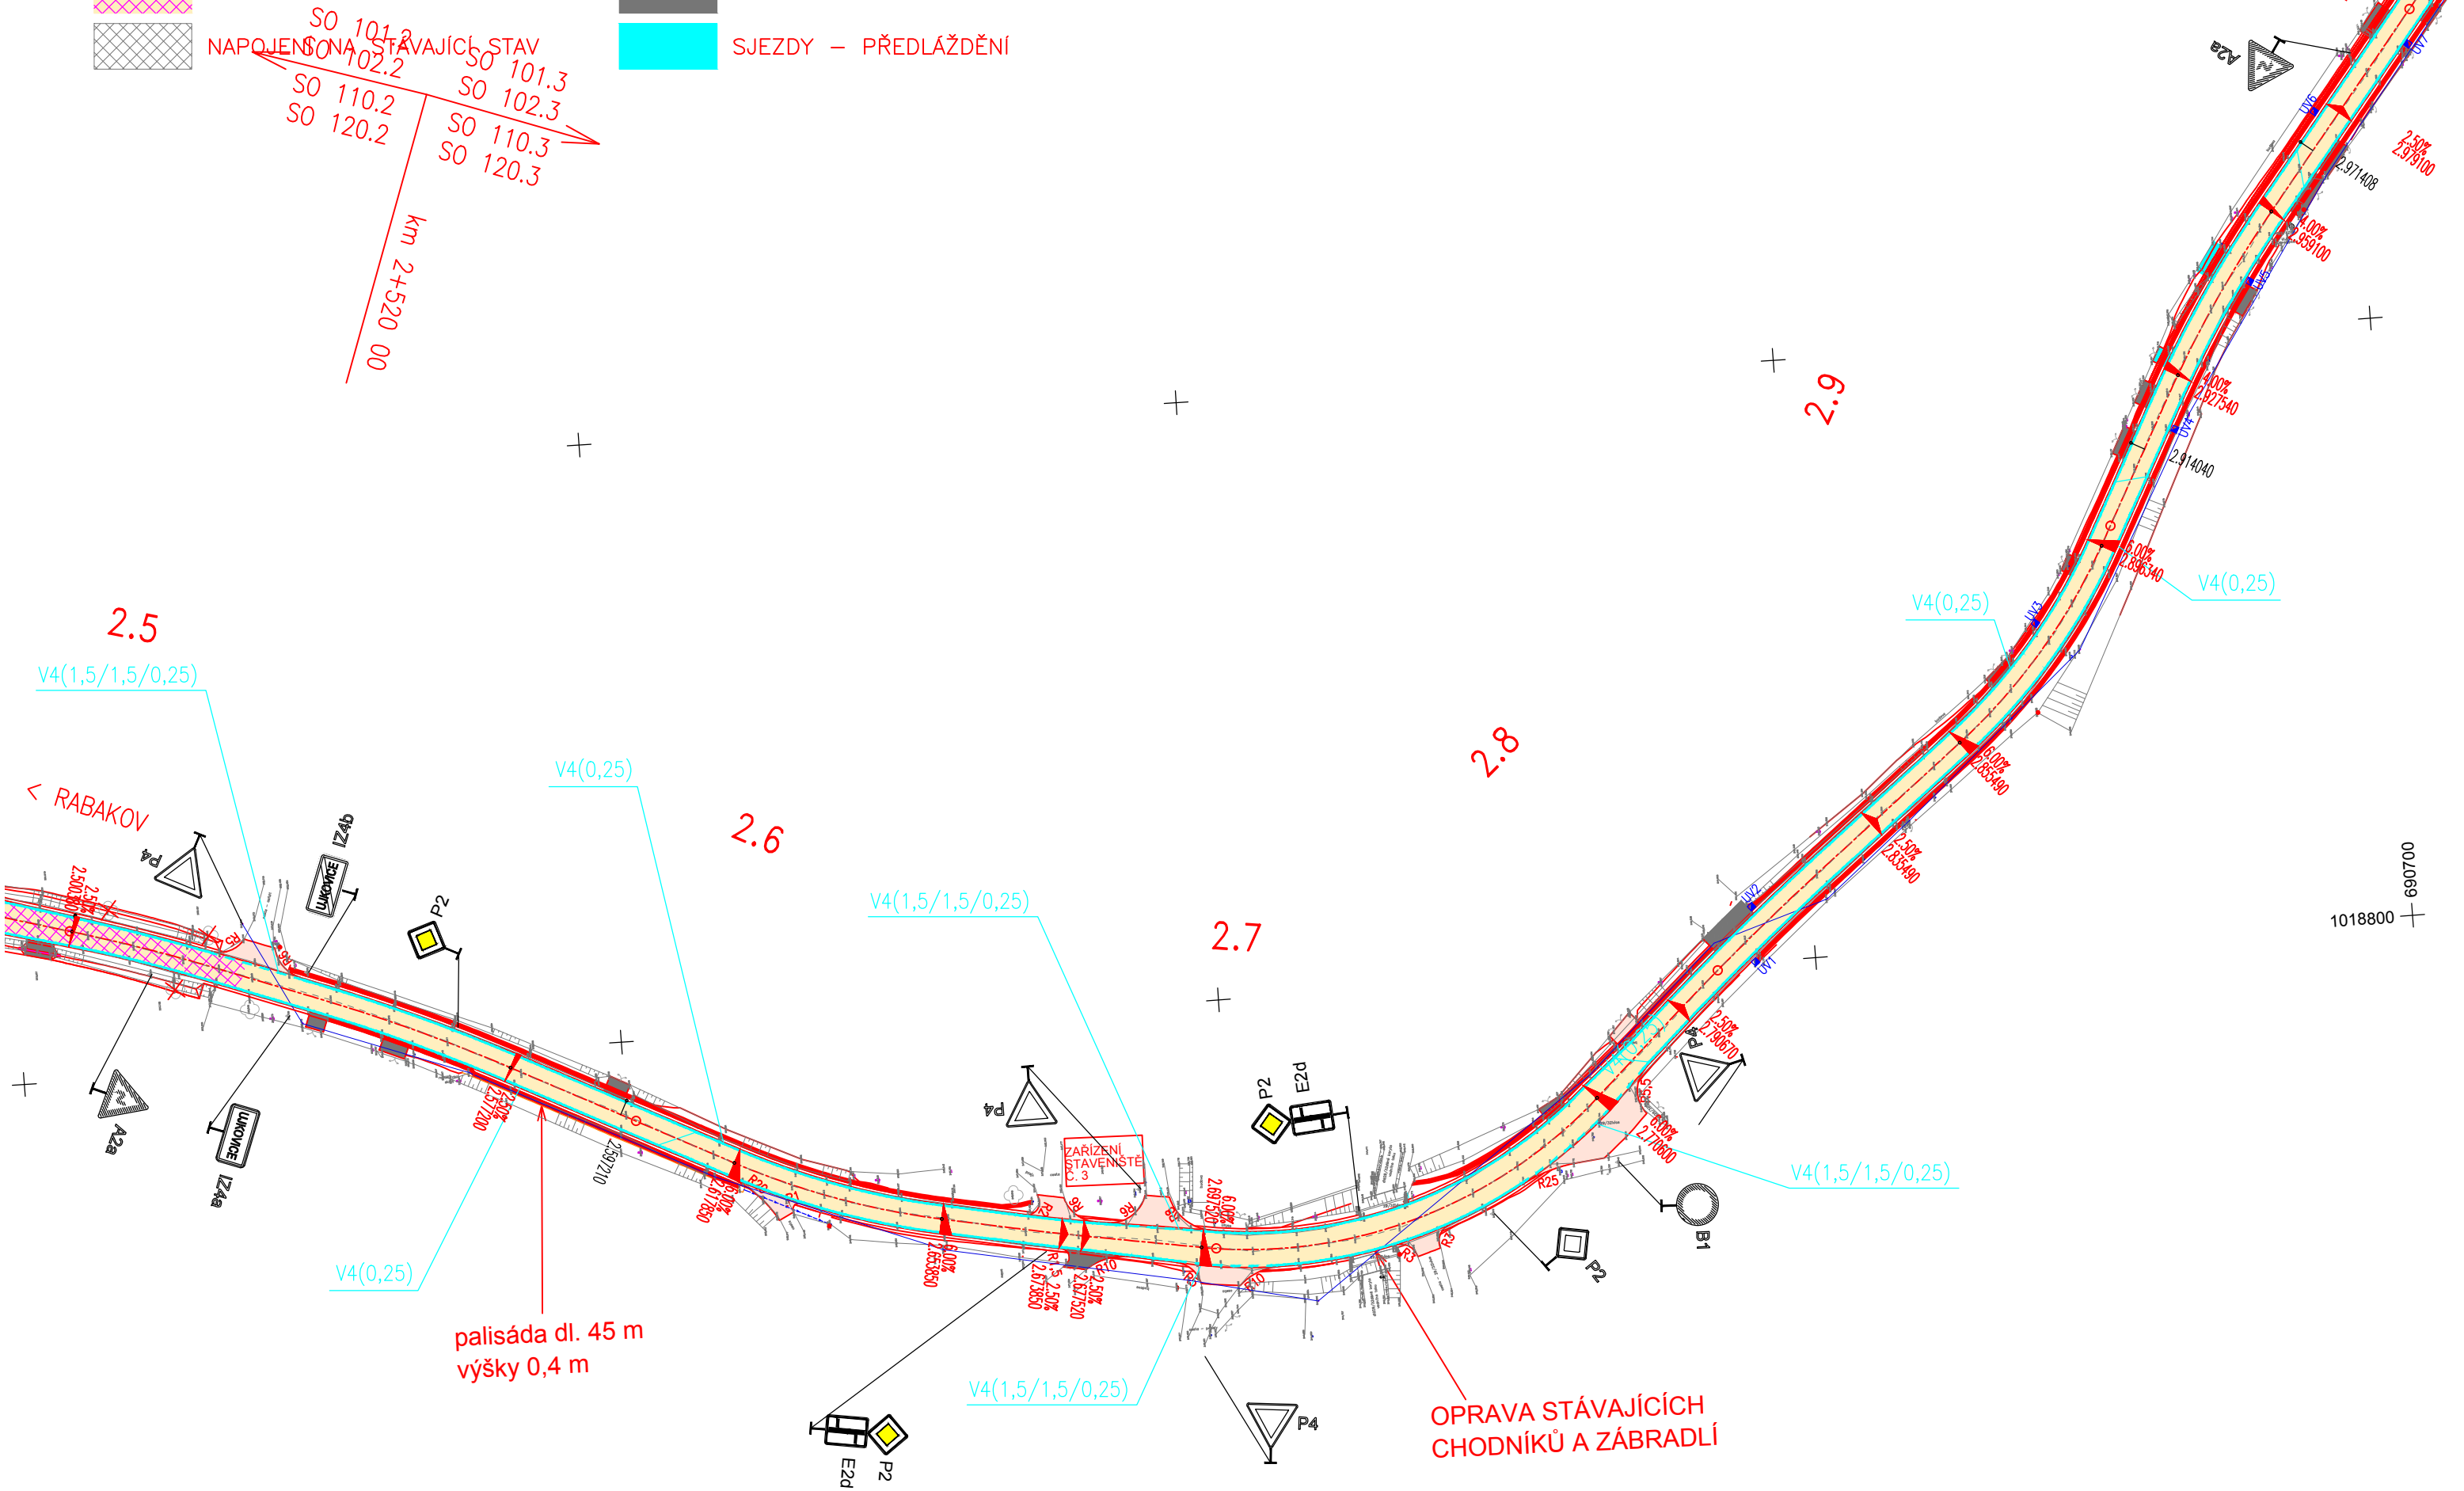

KLAD LISTŮ:

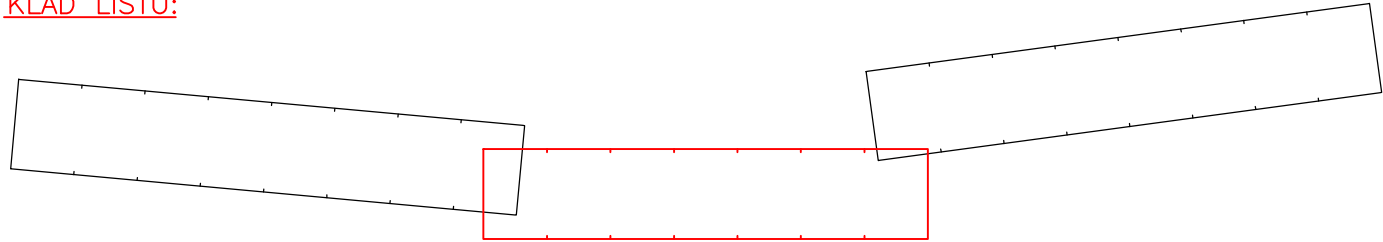

SEZNAM STAVEBNÍCH OBJEKTŮ

- SO 101.1 – POZEMNÍ KOMUNIKACE V KM ZÚ – 1.175
- SO 101.2 – POZEMNÍ KOMUNIKACE V KM 1.175 – 2.520
- SO 101.3 – POZEMNÍ KOMUNIKACE V KM 2.520 – KÚ
- SO 102.1 – OBNOVA ODVODNĚNÍ V KM ZÚ – 1.175
- SO 102.2 – OBNOVA ODVODNĚNÍ V KM 1.175 – 2.520
- SO 102.3 – OBNOVA ODVODNĚNÍ V KM 2.520 – KÚ
- SO 110.1 – DOPRAVNÍ ZNAČENÍ V KM ZÚ – 1.175
- SO 110.2 – DOPRAVNÍ ZNAČENÍ V KM 1.175 – 2.520
- SO 110.3 – DOPRAVNÍ ZNAČENÍ V KM 2.520 – KÚ
- SO 120.1 – DOPRAVNĚ INŽENÝRSKÉ OPATŘENÍ V KM ZÚ – 1.175
- SO 120.2 – DOPRAVNĚ INŽENÝRSKÉ OPATŘENÍ V KM 1.175 – 2.520
- SO 120.3 – DOPRAVNĚ INŽENÝRSKÉ OPATŘENÍ V KM 2.520 – KÚ

Objednatel:

**Středočeský kraj**

ZBOROVSKÁ 11, 150 21 – PRAHA 5



**II/279 RABAKOV – PRODAŠICE**

Souřadnicový systém: S–JTSK

Výškový systém: Bpv

Číslo zakázky:	16 118 00	HIP:	Ing. Pavel HRDINA 241096760, phr@pontex.cz
Schválil:	Ing. Václav HVÍZDAL	Zodp. projektant:	Ing. Pavel HRDINA 241096760, phr@pontex.cz
Tech. kontrola:	Ing. Petr DRBOHLAV 241096753, pdr@pontex.cz	Vypracoval:	Ing. Martin NEUDERT 241096760, mne@pontex.cz



Praha 4, Bezová 1658, 147 14  
tel: +420 241096735 fax: +420 244461038

Objednatel:	Středočeský kraj	Obec:	Rabakov, Újkovice, Prodašice	Kraj:	Středočeský
Akce:	II/279 RABAKOV – PRODAŠICE			Datum	Stupeň
Část:	C. STAVEBNÍ ČÁST			8/2016	DSP/PDPS
Objekt:	S0110.3 – DOPRAVNÍ ZNAČENÍ V KM 2.520 – KÚ			Souprava	Č. přílohy
Příloha:	SITUACE 1/2 1:1000				2.1