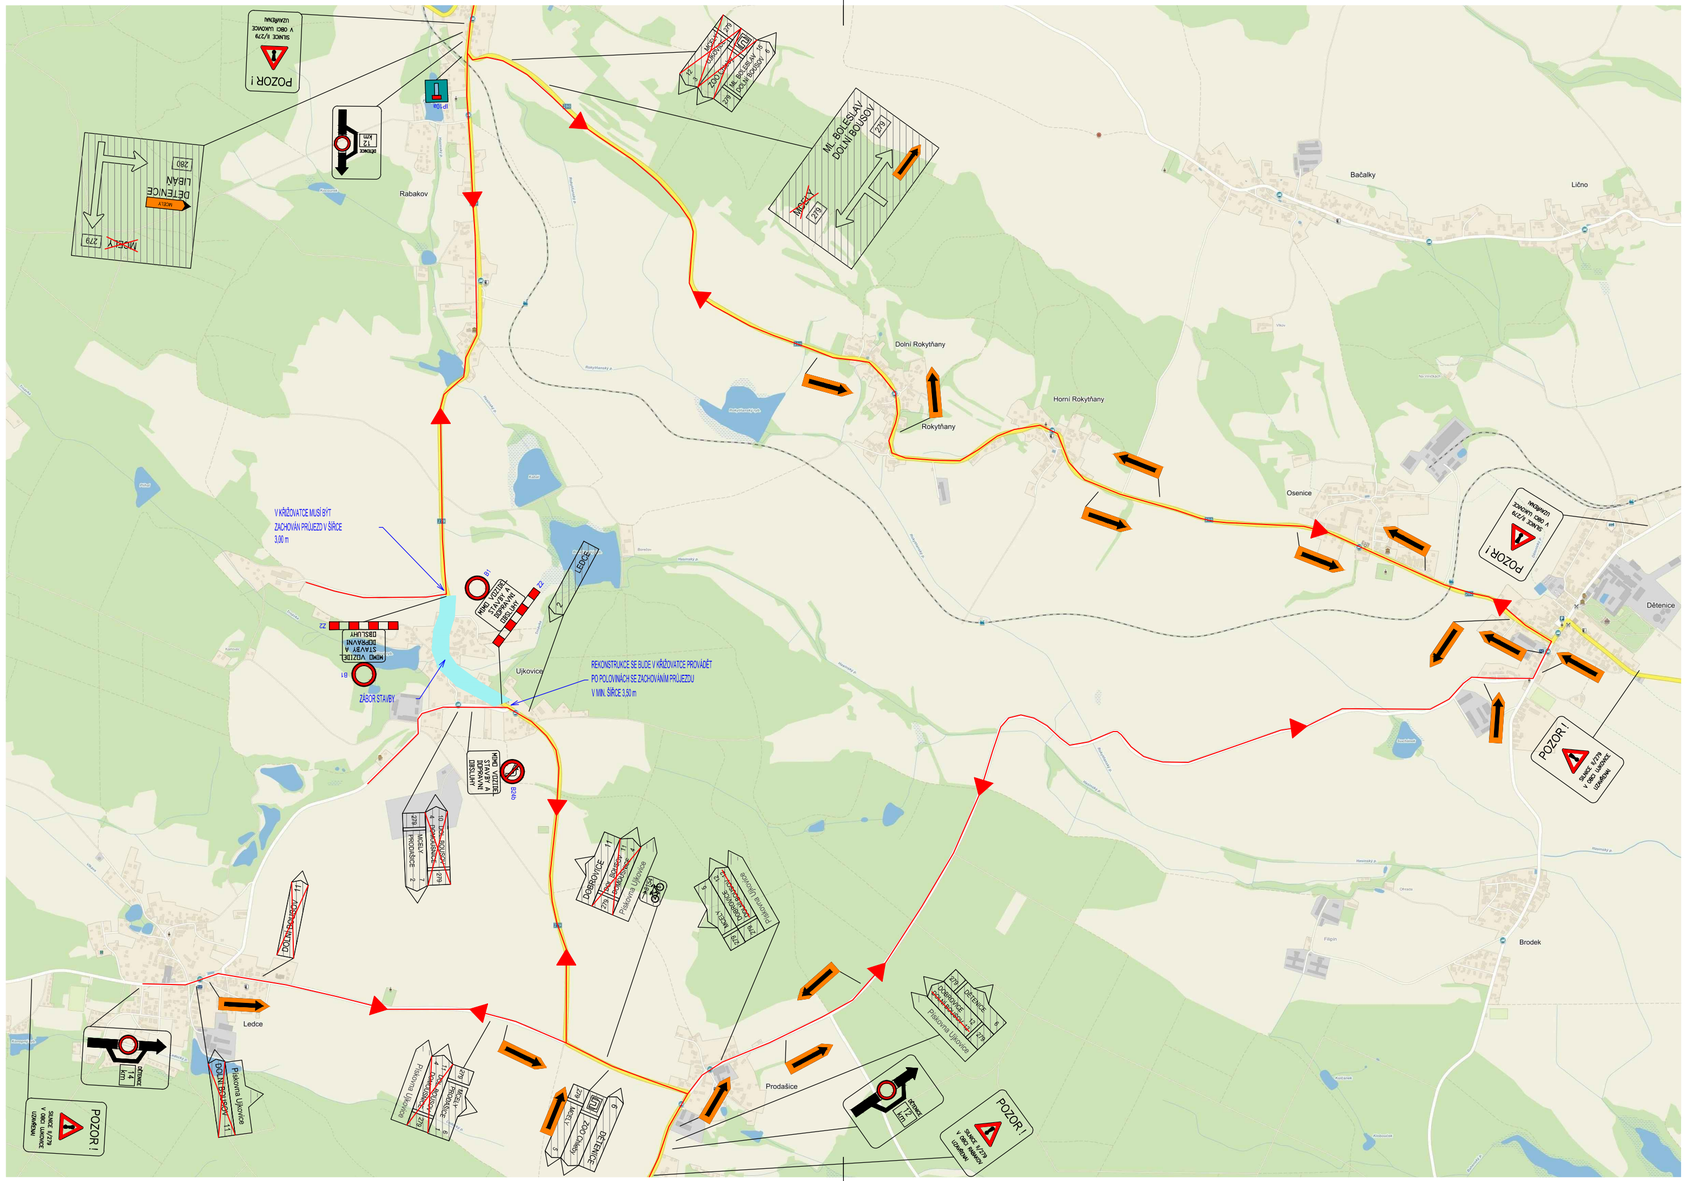
Rabakov
Bačalky
Líčno
Dolní Rokytňany
Horní Rokytňany
Rokytňany
Osenice
Dětenice
Ujkovice
Ledce
Prodašice
Brodek
V VRŠOVATCE MUSÍ BÝT ZACHOVÁN PRŮJEZD V ŠÍŘCE 3,00 m
ZÁKAZ VJEZDU S VÝJIMKOU NÁKLADNÍ DOPRAVY SPOJENÉ S PROVÁDĚNÍM STAVEBNÍCH PRACÍ
ZÁKAZ VJEZDU
OBJÍŽĎKA
ZÁKAZ VJEZDU S VÝJIMKOU OBSLUHY A STAVBY
ZÁKAZ VJEZDU
OBSLUHY A STAVBY
ZÁKAZ VJEZDU
OBSLUHY A STAVBY
ZÁKAZ VJEZDU