


SCHEMA VÝSTAVBY 1:200

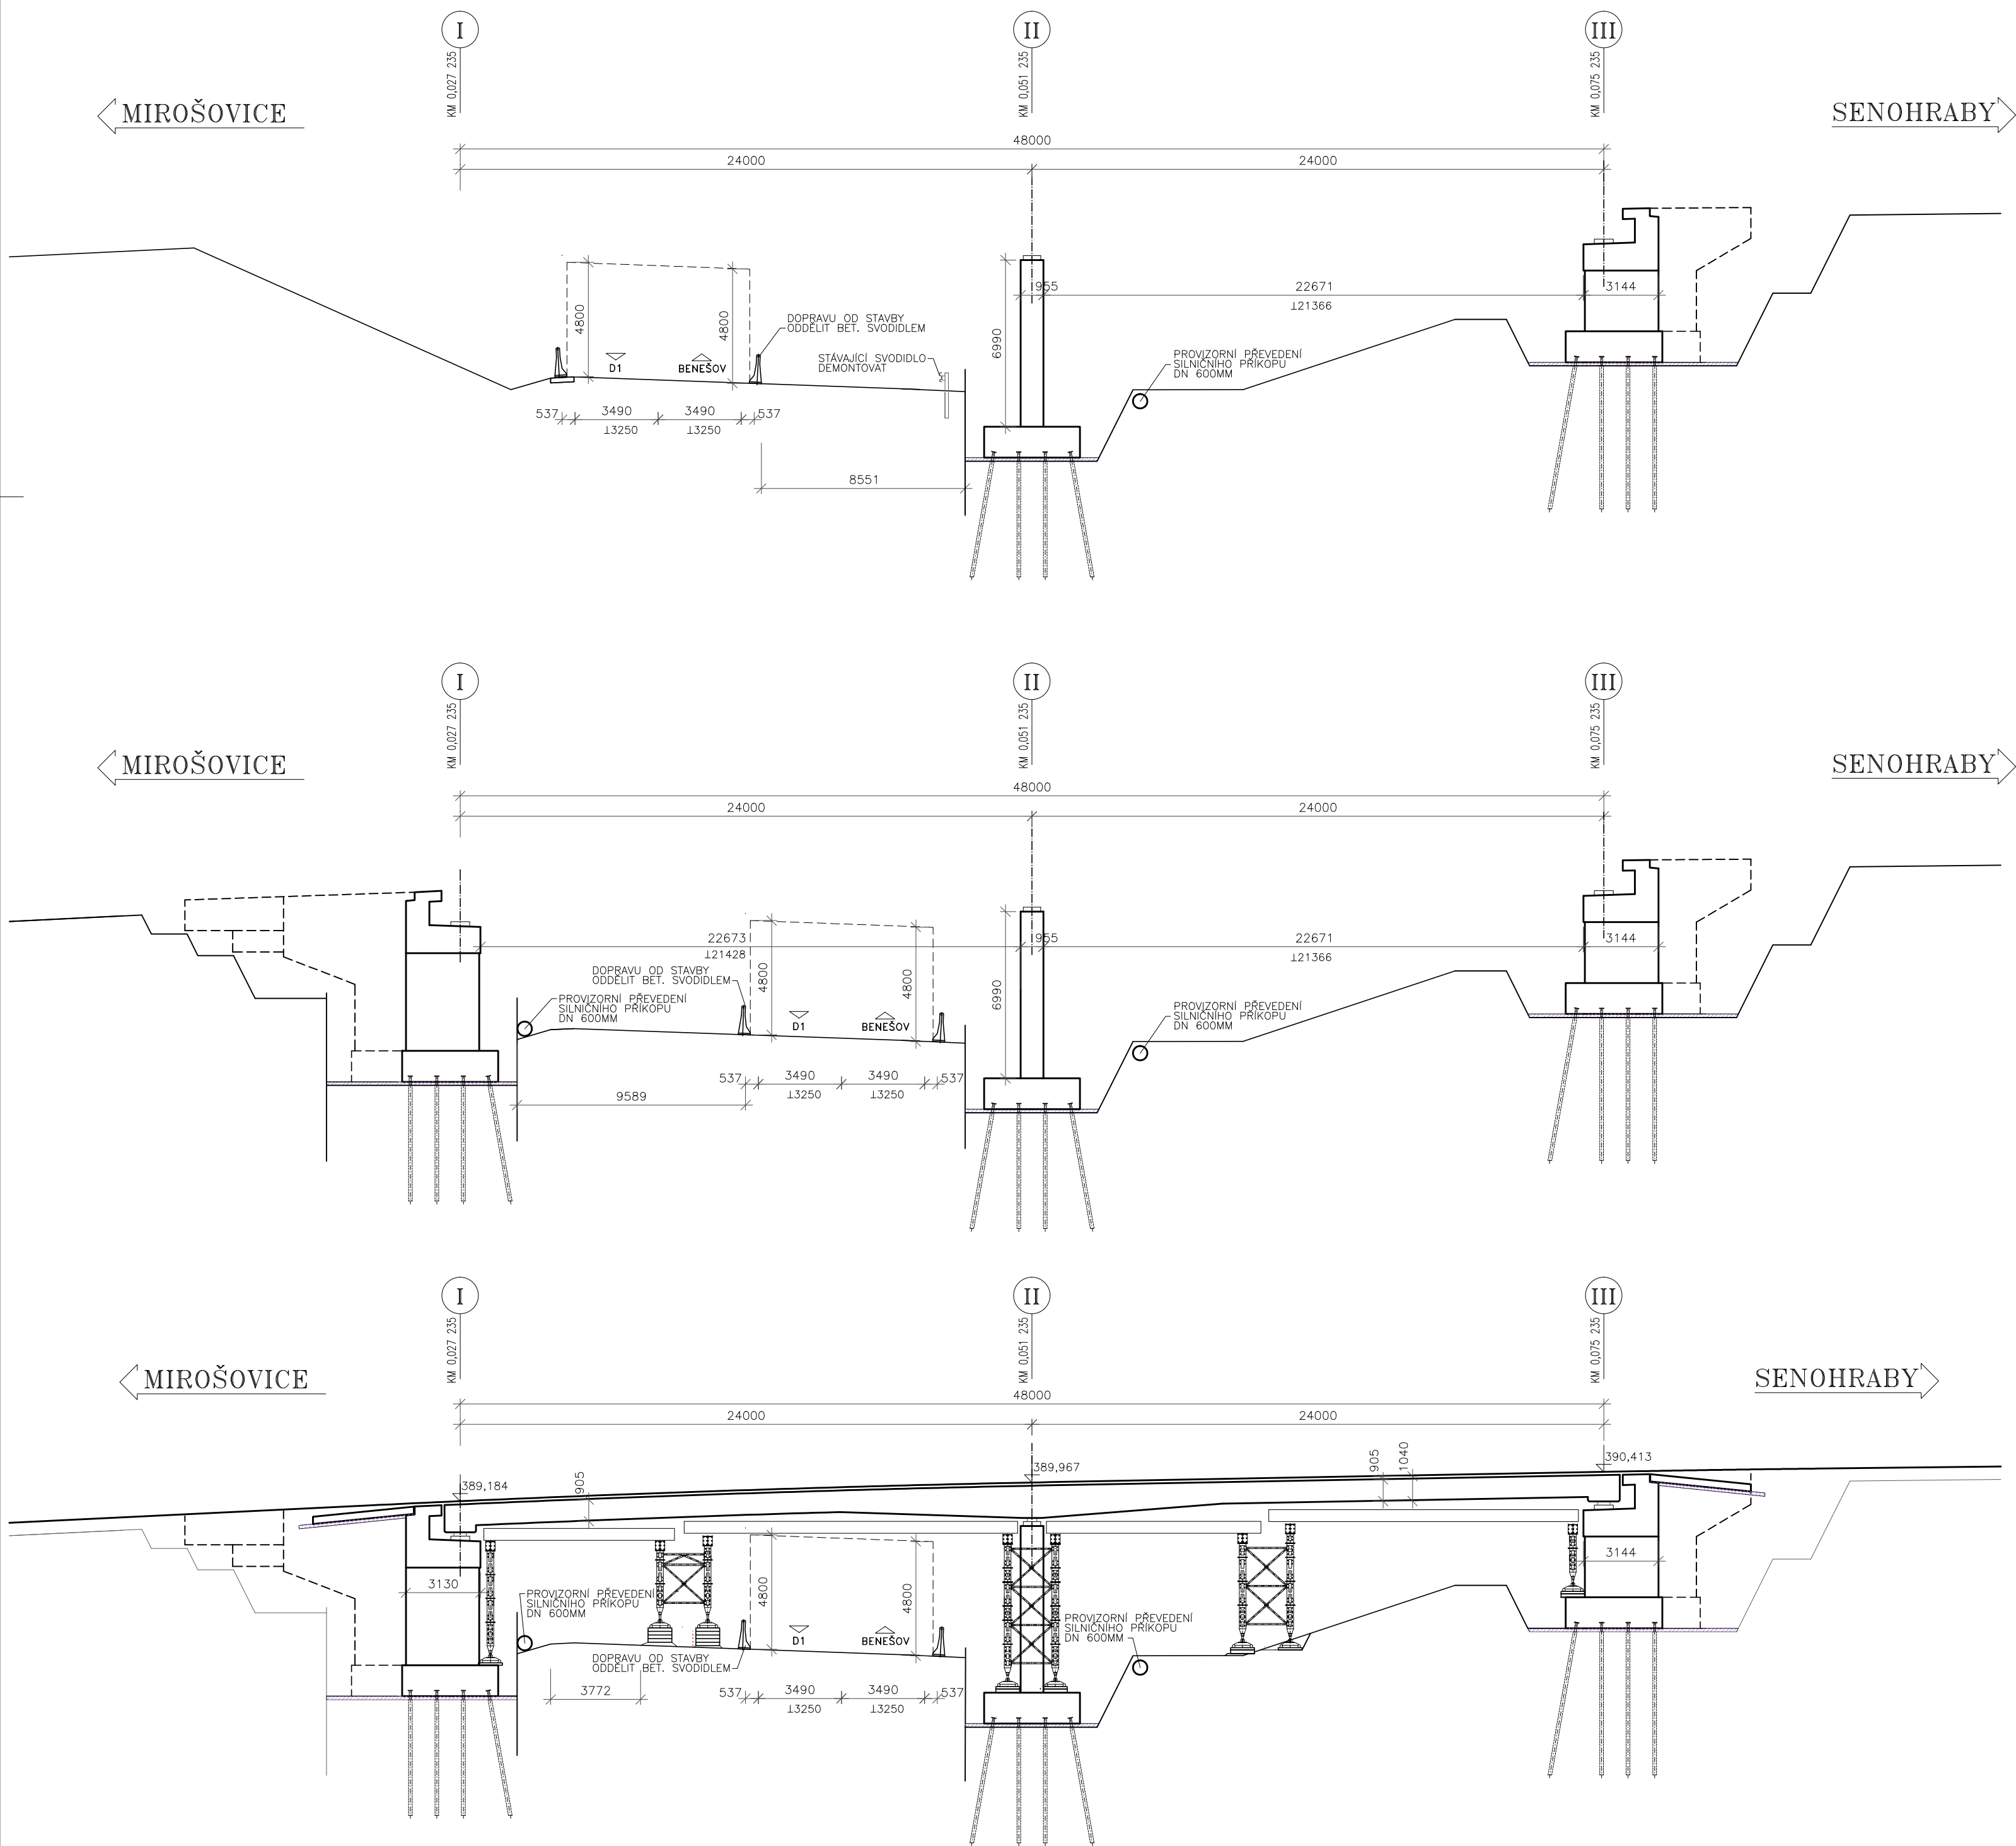

Souřadnicový systém S-JTSK  
Výškový systém Bpv

Změna:	Název změny:	Datum:	Provedl:	Podpis:

Investor: Krajská správa a údržba silnic Středočeského kraje, příspěvková organizace Zborovská 11 150 21 Praha 5	Objednatel: Krajská správa a údržba silnic Středočeského kraje, příspěvková organizace Zborovská 11 150 21 Praha 5
--	--

ATELIÉR PROJEKTOVÁNÍ  
INŽENÝRSKÝCH STAVEB s.r.o.

OHRADNÍ 24b  
140 00 PRAHA 4  
241 481 215  
e-mail: apis@apis-sro.eu

METROPROJEKT Praha a.s. nám. I. P. Pavlova 2/1786 120 00 Praha 2 gen. ředitel: Ing. David Krása tel.: +420 296 154 105 www.metroprojekt.cz info@metroprojekt.cz		Souprava číslo:
---	--	-----------------

HIP: Ing. Jan PEŠATA tel.: +420 296 154 311 Stupeň: PDPS	Podpis: 	Název a účel díla: <b>III/3352 Mirošovice, most ev.č. 3352-2</b>
---	-------------	---

Zpracovatel: apis tel.: +420 241 481 215 Vedoucí útvaru: Ing. Karel NEJEDLÝ	Podpis: 	Název části díla: <b>STAVEBNÍ ČÁST SO 201 - Most ev.č. 3352-2</b>	C
---	-------------	--	---

Odpovědný projektant: Ing. Jan TUREK Vypracoval: Ing. Jan TUREK Škrt. znak: V20/2037 Počet formátů: 6xA4	Podpis: 	Název přílohy: <b>SCHEMA VÝSTAVBY</b>	Změna: Číslo příl.: C.2-16
---	-------------	--	-------------------------------