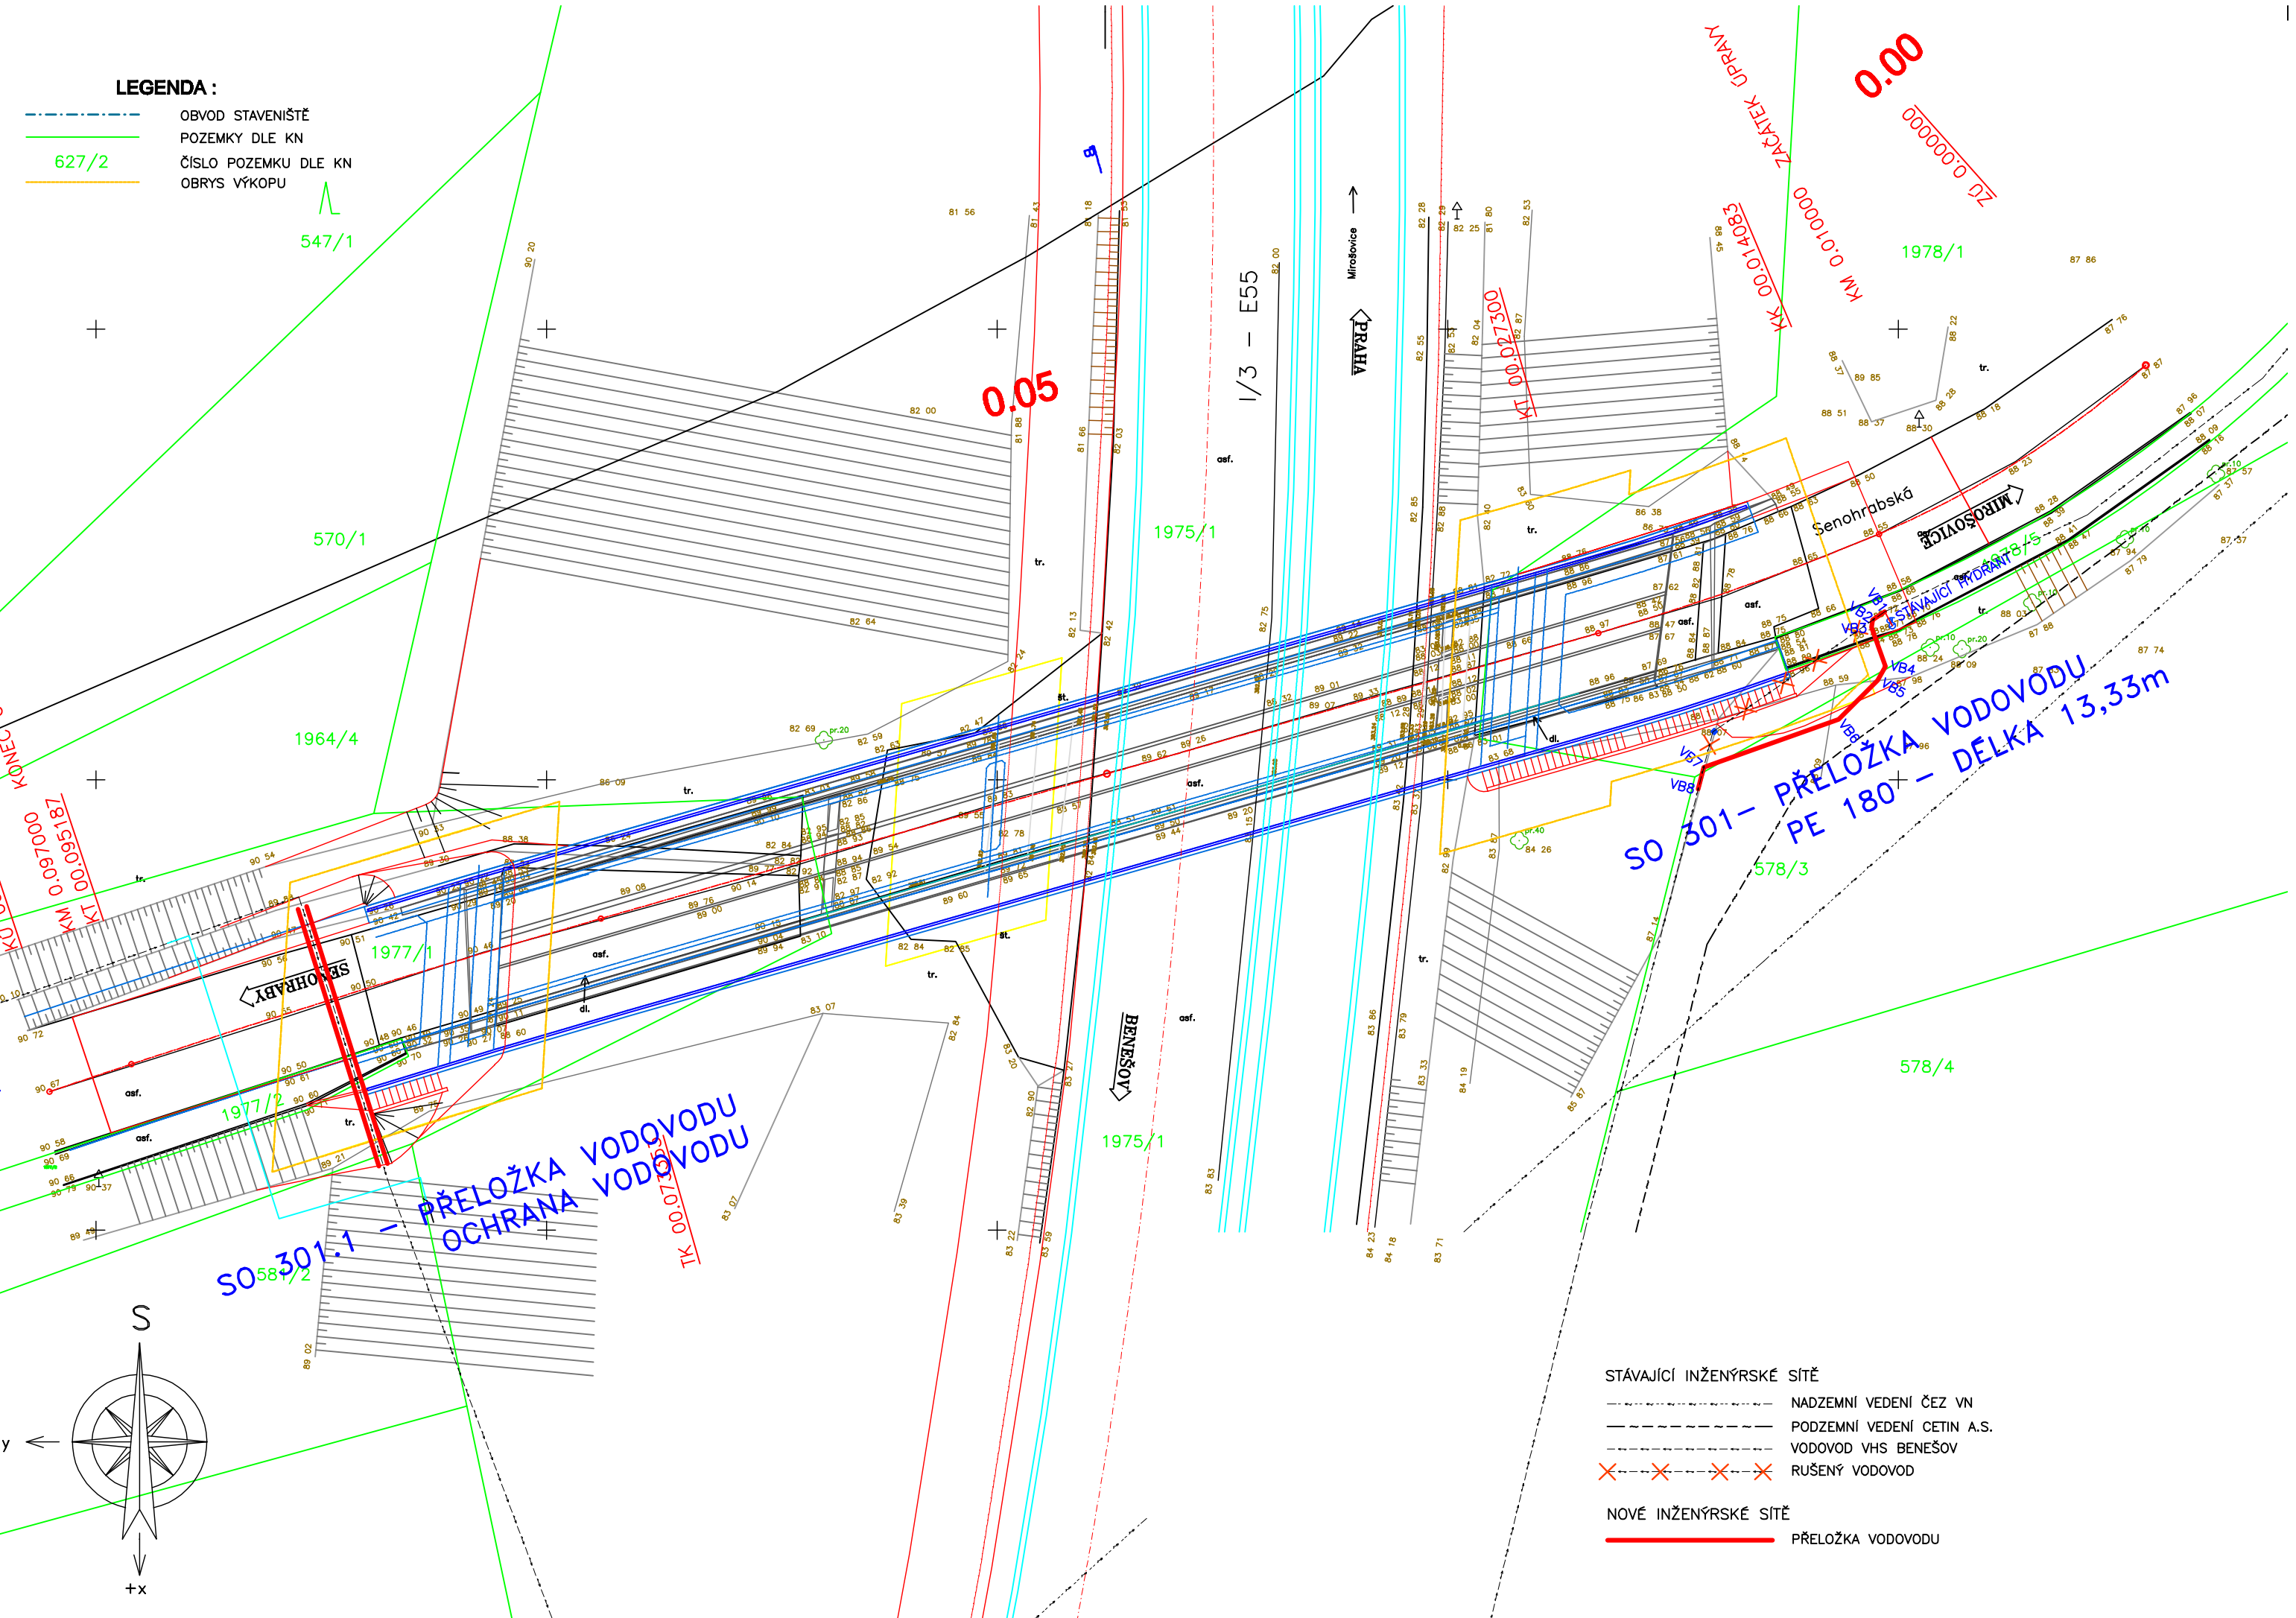

Souřadnicový systém S-JTSK
Výškový systém Bpv

Změna:	Název změny:	Datum:	Provedl:	Podpis:

Investor:
Krajská správa a údržba silnic Středočeského kraje, příspěvková organizace
Zborovská 11
150 21 Praha 5

Objednatel:
Krajská správa a údržba silnic Středočeského kraje, příspěvková organizace
Zborovská 11
150 21 Praha 5

ATELIÉR PROJEKTOVÁNÍ INŽENÝRSKÝCH STAVEB s.r.o.
OHRADNÍ 24b
140 00 PRAHA 4
241 481 215
e-mail: apis@apis-sro.eu

METROPROJEKT Praha a.s.
nám. I. P. Pavlova 2/1786
120 00 Praha 2
gen. ředitel: Ing. David Krása
tel.: +420 296 154 105
www.metroprojekt.cz
info@metroprojekt.cz

Souprava číslo:

HIP: Ing. Jan PEŠATA — Podpis:
tel.: +420 296 154 311
Stupeň: DSP

Název a číslo díla:
III/3352 Mirošovice, most ev.č. 3352-2

Zpracovatelský útvar:
tel.: +420 241 481 215
Vedoucí útvaru: Ing. Karel NEJEDLÝ — Podpis:

Název části díla:
STAVEBNÍ ČÁST
SO 301 - Přeložka vodovodu

C

Odpovědný projektant: Ing. Zbyšek SEDLÁČEK — Podpis:
Vypracoval: Ing. Zbyšek SEDLÁČEK — Podpis:
Stupeň znalosti: V20/2037 — Datum: 08/2017
Počet formátů: 3 x A4 — Měřítko: 1:250

Název přílohy:
SITUACE

Změna:
Číslo příl.: C.3.2

IČO:	16	6987	001	00	02	03