


VYTYČOVACÍ SCHÉMA


M 1:50

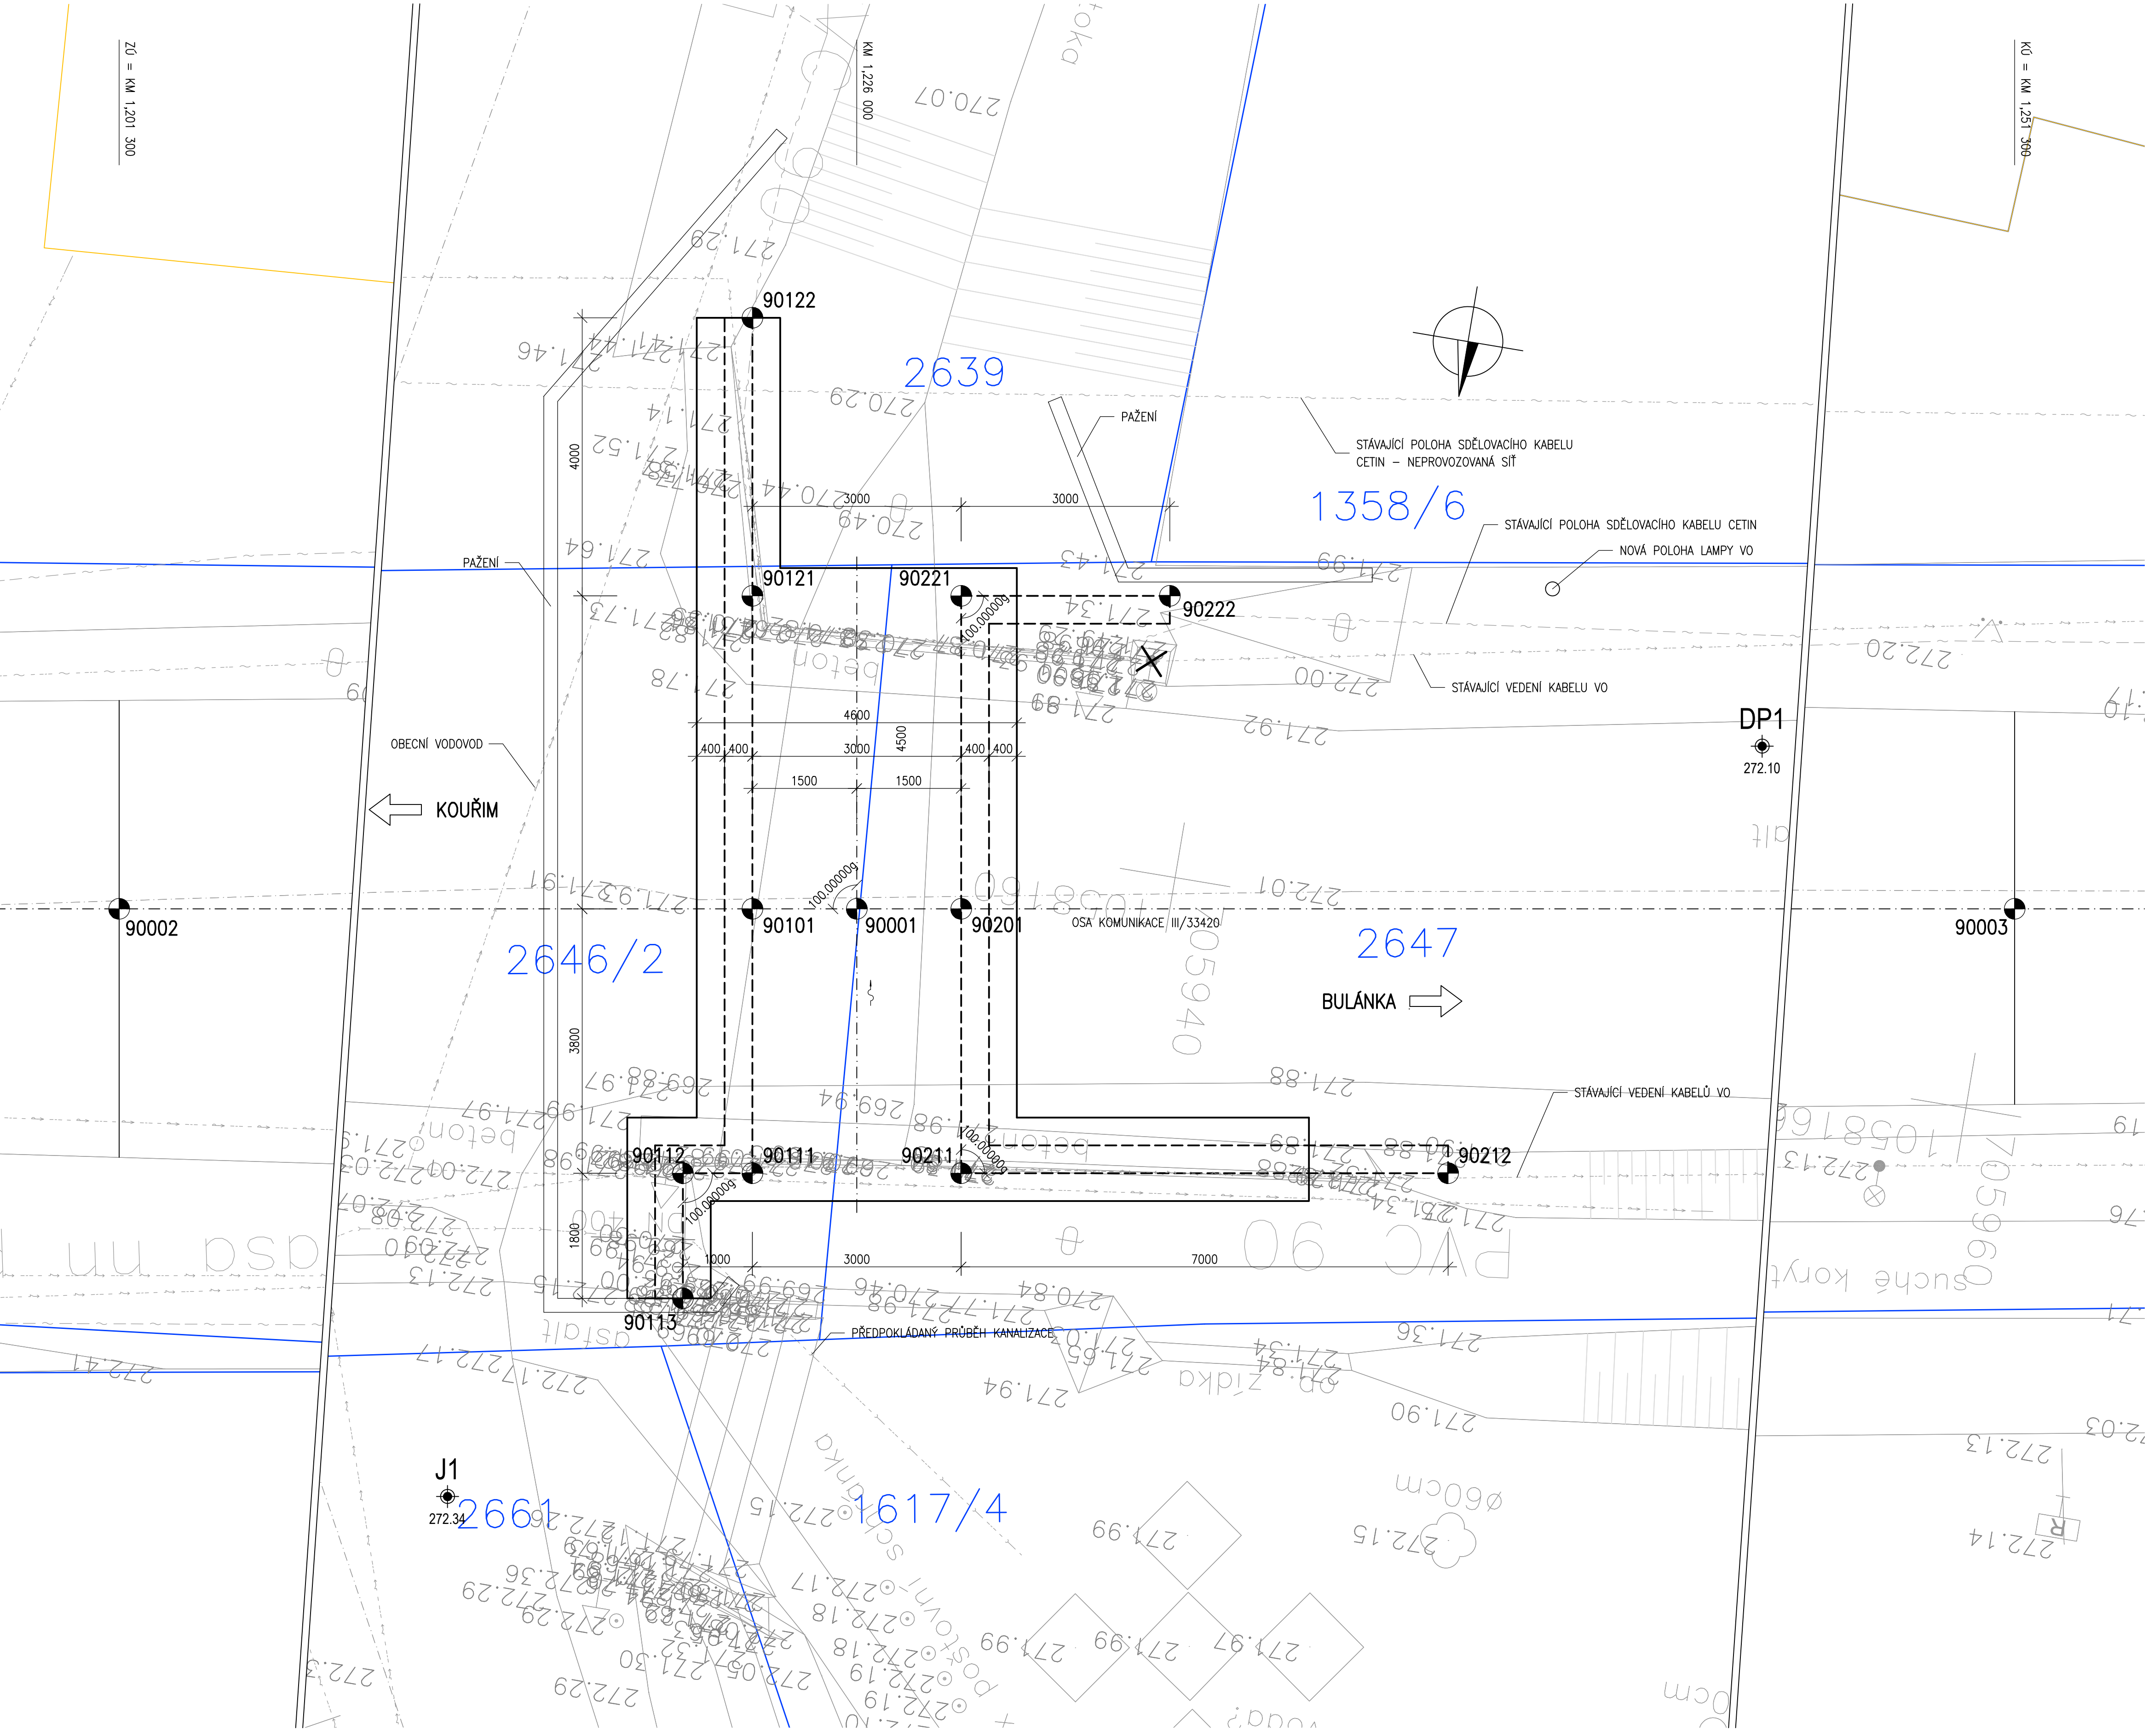

HLAVNÍ VYTYČOVACÍ BODY

ČÍSLO BODU	SOUŘADNICE	
	Y	X
90001	705 935,562	1 058 158,797
90002	705 910,907	1 058 154,656
90003	705 960,216	1 058 162,938
90101	705 934,082	1 058 158,549
90201	705 937,041	1 058 159,045
90111	705 934,712	1 058 154,801
90112	705 933,726	1 058 154,635
90113	705 934,024	1 058 152,860
90121	705 933,337	1 058 162,986
90122	705 932,674	1 058 166,931
90211	705 937,670	1 058 155,298
90212	705 944,574	1 058 156,458
90221	705 936,295	1 058 163,483
90222	705 939,254	1 058 163,980

OBJEDNATEL



Krajská správa a údržba silnic
Středočeského kraje, p.o.
Zborovská 11
150 21 Praha 5

Projektová dokumentace pro provádění stavby PDPs

III/33420 MOLITOROV
MOST EV.Č. 33420-1

JTSK

PROJEKTOVÁ, INŽENÝRSKÁ A KONZULTAČNÍ ORGANIZACE

ČESTPRAHA ISO 9001
VPO DECO PRAHA s.r.o., POBOŘSKÁ 1014/20, 160 00 PRAHA 6
www.vpo-praha.cz

Ing. Lenka BENEŠOVÁ

Ing. Lenka BENEŠOVÁ

Ing. Lukáš ZEMEK

Ing. Lukáš ZEMEK

ATELIÉR DOPRAVNÍCH STAVEB

ČÍSLO ZAKÁZKY 1-0549-04/30
DOKUMENTACE PDPs
MÉRITKO 1:50
DATUM 03.2018
POČET FORMÁTŮ 8 A4
ČÁST B.4
KÓD MOL_PDPs_BA_10

OSAH PRÍLOHY

VYTYČOVACÍ SCHÉMA

LB - D:\DATA\AKCE\Stredoceska_KSU\S\molitorov\PDPS\B-STAVEBNÍ_CAST\SO_201\MolPP_BA_10_VytycSch_020311.dwg - Pl. 2 Bře 2018 - 11:17

Bpv