


KOORDINAČNÍ SITUACE

M 1:100

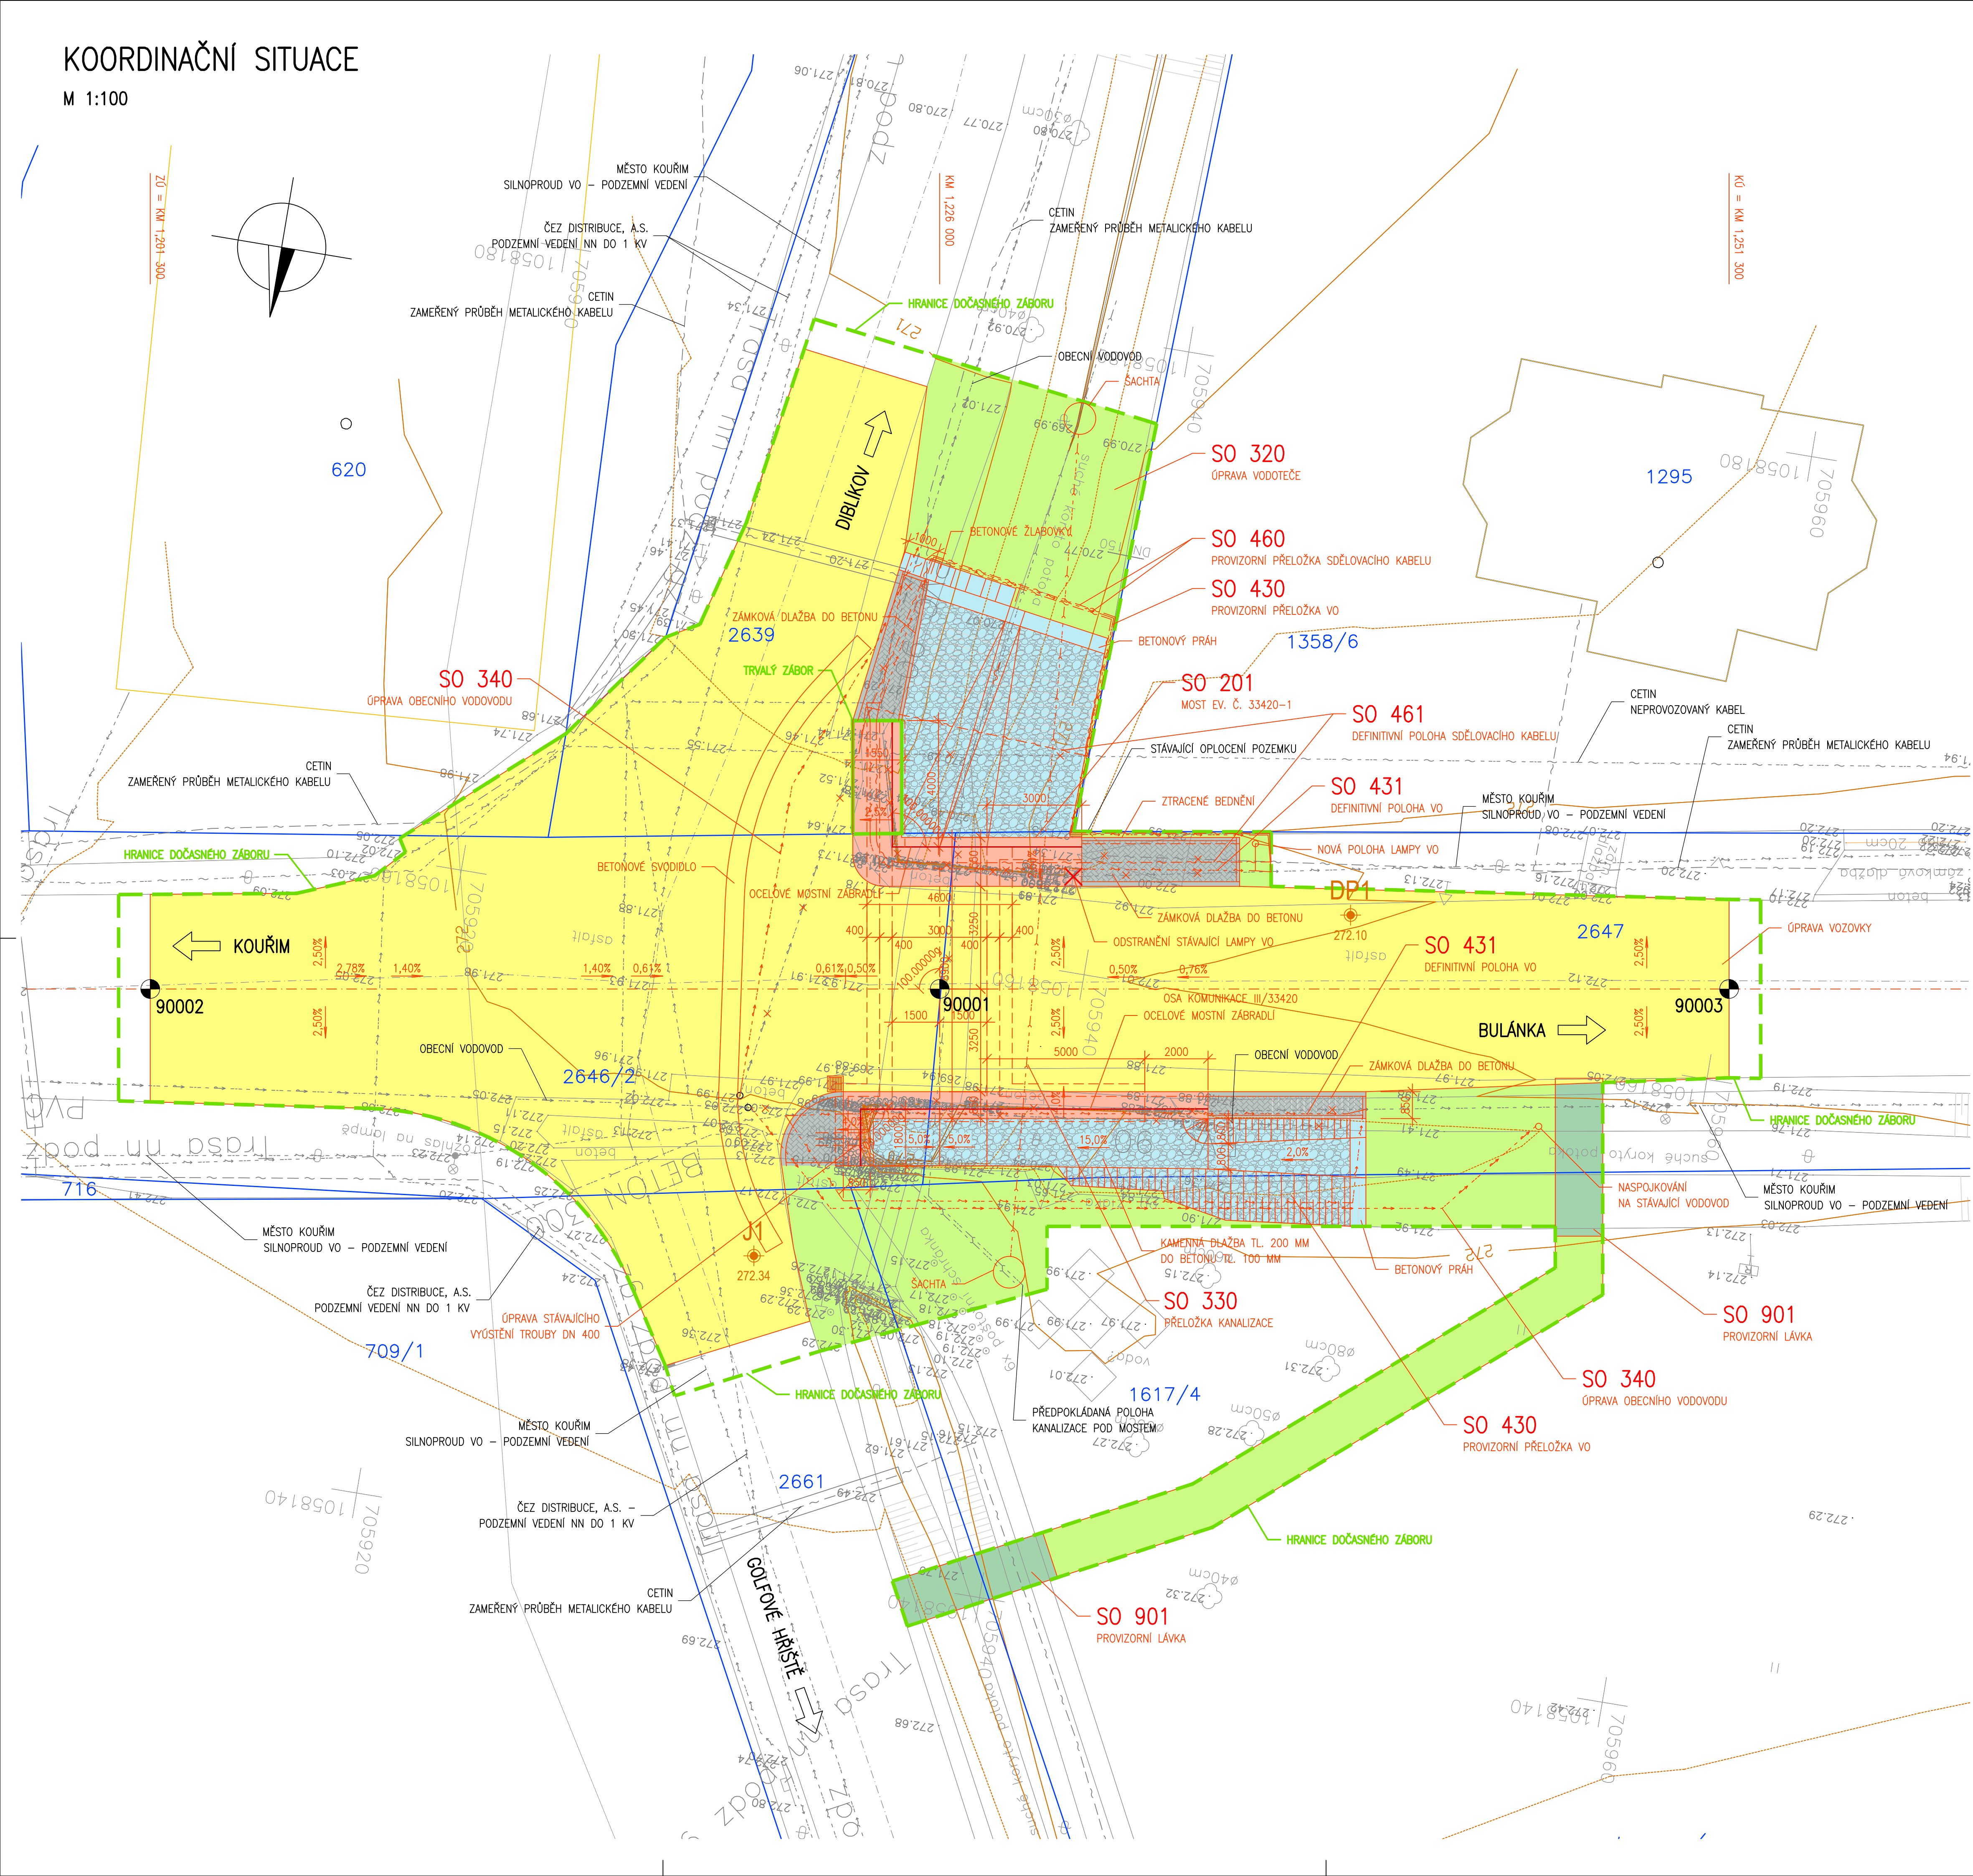

SEZNAM OBJEKTŮ:

- SO 020 PŘÍPRAVA ÚZEMÍ
- SO 182 DOPRAVNĚ INŽENÝRSKÁ OPATŘENÍ
- SO 186 STAVEBNÍ ÚPRAVY OBJÍZDNÝCH TRAS
- SO 201 MOST EV.Č. 33420-1
- SO 320 ÚPRAVA VODOTEČE
- SO 330 PŘELOŽKA KANALIZACE
- SO 340 ÚPRAVA OBEČNÍHO VODOVODU
- SO 430 PROVIZORNÍ PŘELOŽKA VO
- SO 431 DEFINITIVNÍ PŘELOŽKA VO
- SO 460 PROVIZORNÍ PŘELOŽKA SDĚLOVACÍHO KABELU
- SO 461 DEFINITIVNÍ POLOHA SDĚLOVACÍHO KABELU
- SO 901 PROVIZORNÍ LÁVKA

LEGENDA

- NOVÉ KONSTRUKCE

HRANICE DOČASNÉHO ZÁBORU

HRANICE TRVALÉHO ZÁBORU

MOSTNÍ ZÁBRADLÍ

KATASTR NEMOVITOSTÍ

SILNOPROUD

SDĚLOVACÍ KABELY

VODOVOD

KANALIZACE
- ZPEVNĚNÍ
- ÚPRAVA TERÉNU
- NOVÉ KONSTRUKCE
- NOVÁ VOZOVKA
- ZPEVNĚNÍ VODNÍCH PLOCH
- PROVIZORNÍ LÁVKA

OBJEDNATEL

Ksús

KRAJSKÁ SPRÁVA A ÚDRŽBA SILNIC  
Středočeského kraje

Krajská správa a údržba silnic  
Středočeského kraje, p.o.  
Zborovská 11  
150 21 Praha 5

Projektová dokumentace pro provádění stavby

PDPS

III/33420 MOLITOROV  
MOST EV.Č. 33420-1

JTSK				Bpv			
PROJEKTOVÁ, INŽENÝRSKÁ A KONZULTAČNÍ ORGANIZACE CERTIFIKACE ISO 9001 VÝVOJ DECO PRAHA a.s., POBOŘSKÁ 1014/20, 150 00 PRAHA 6 Ing. Lenka BENEŠOVÁ Ing. Lenka BENEŠOVÁ Ing. Lukáš ZEMEK Ing. Lukáš ZEMEK				VÝVOJ DECO PRAHA a.s. ATELIER DOPRAVNÍCH STAVEB ČÍSLO ZAKÁZKY 1-0549-04/30 DOKUMENTACE PDPS MĚŘITOK 1:100 DATUM 03.2018 POČET FORMÁTŮ 8 A4 ČÍSLO PŘÍLOHY 8.3 KÓD MOL_PPAS_AS			
SOUHRNNÉ ŘEŠENÍ STAVBY				KRAJSKÁ SPRÁVA A ÚDRŽBA SILNIC STŘEDOČESKÉHO KRAJE, P.O. ZBOROVSKÁ 11 150 21 PRAHA 5			
ORIGINÁLNÍ PŘÍLOHY KOORDINAČNÍ SITUACE				LB - D:\DATA\AKCE\Stredoceska_KS\5\Molitorov\PDPS\A_SOUHRNNÉ ŘEŠENÍ STAVBY\MOL_PPAS_AS_Koordinace\020313.dwg - P0, 2 Bp 2018 - 13.03			