

OBJEDNATEL



Krajská správa a údržba silnic
Středočeského kraje, p.o.
Zborovská 11
150 21 Praha 5

Projektová dokumentace pro provádění stavby

PDPS

III/33420 MOLITOROV MOST EV.Č. 33420-1

JTSK

Bpv

PROJEKTOVÁ, INŽENÝRSKÁ A KONZULTAČNÍ ORGANIZACE CERTIFIKÁT ISO 9001 VPÚ DECO PRAHA a.s., PODBABSKÁ 1014/20, 160 00 PRAHA 6 DIČ CZ60193280 www.vpupraha.cz					
PROJEKTANT	VYPRACOVAL	KONTROLA	HIP	ATELIÉR DOPRAVNÍCH STAVEB	
Ing. Lenka BENEŠOVÁ	Ing. Lenka BENEŠOVÁ	Ing. Lukáš ZEMEK	Ing. Lukáš ZEMEK	ČÍSLO ZAKÁZKY	1-0549-04/30
ČÁST SO 431 DEFINITIVNÍ PŘELOŽKA VO				DOKUMENTACE	PDPS
				MĚŘÍTKO	
				DATUM	03.2018
				POČET FORMÁTŮ	5 A4
OBSAH PŘÍLOHY				ČÁST B.9	ČÍSLO PŘÍLOHY
				KÓD MOL_PDPS_B9	ČÍSLO KOPIE
DOKUMENTACI LZE UŽÍVAT POUZE VE SMYSLU PŘÍSLUŠNÉ SMLOUVY O DÍLO. VÝKRES, ČI JEHO ČÁST, MŮŽE BÝT KOPIROVÁN NEBO JINÝM ZPŮSOBEM ROZŠÍŘOVÁN POUZE PO PŘEDCHOZÍM SOUHLASU VPÚ DECO PRAHA a.s.					

SO 431 DEFINITIVNÍ POLOHA VO

1 STÁVAJÍCÍ STAV

Stávající vedení veřejného osvětlení ve vlastnictví města Kouřim je vedeno v kovové chráničce na vtokové a výtokové straně mostu. Chráničky jsou vedeny po povrchu čel mostu, ke kterým jsou připevněny kovovými příchýtkami.

2 NAVRŽENÁ ÚPRAVA


Během výstavby bude provedena provizorní přeložka VO viz SO 430. Po dokončení konstrukce mostu a římsy bude provedena definitivní přeložka VO a zřízena nová lampa VO v nové poloze za zpevněním za křídlem.

Definitivní vedení VO na pravé straně mostu bude procházet pod zpevněním ze zámkové dlažby a následně průchodkou skrz konstrukci křídla mostu. Poté bude vedeno chráničkou uvnitř římsy a pod zpevněním za křídlem, za kterým se napojí na původní vedení. Celková délka definitivní přeložky je cca 19 m.

Definitivní vedení VO na levé straně mostu je umístěno v chráničce v římse a pod zpevněním za křídlem a následně se napojí na stávající vedení. Celková délka definitivní přeložky je cca 18 m.

3 DOTČENÉ POZEMKY

Pozemek	Vlastník
2646/2	Středočeský kraj
2639	Město Kouřim
2647	Středočeský kraj

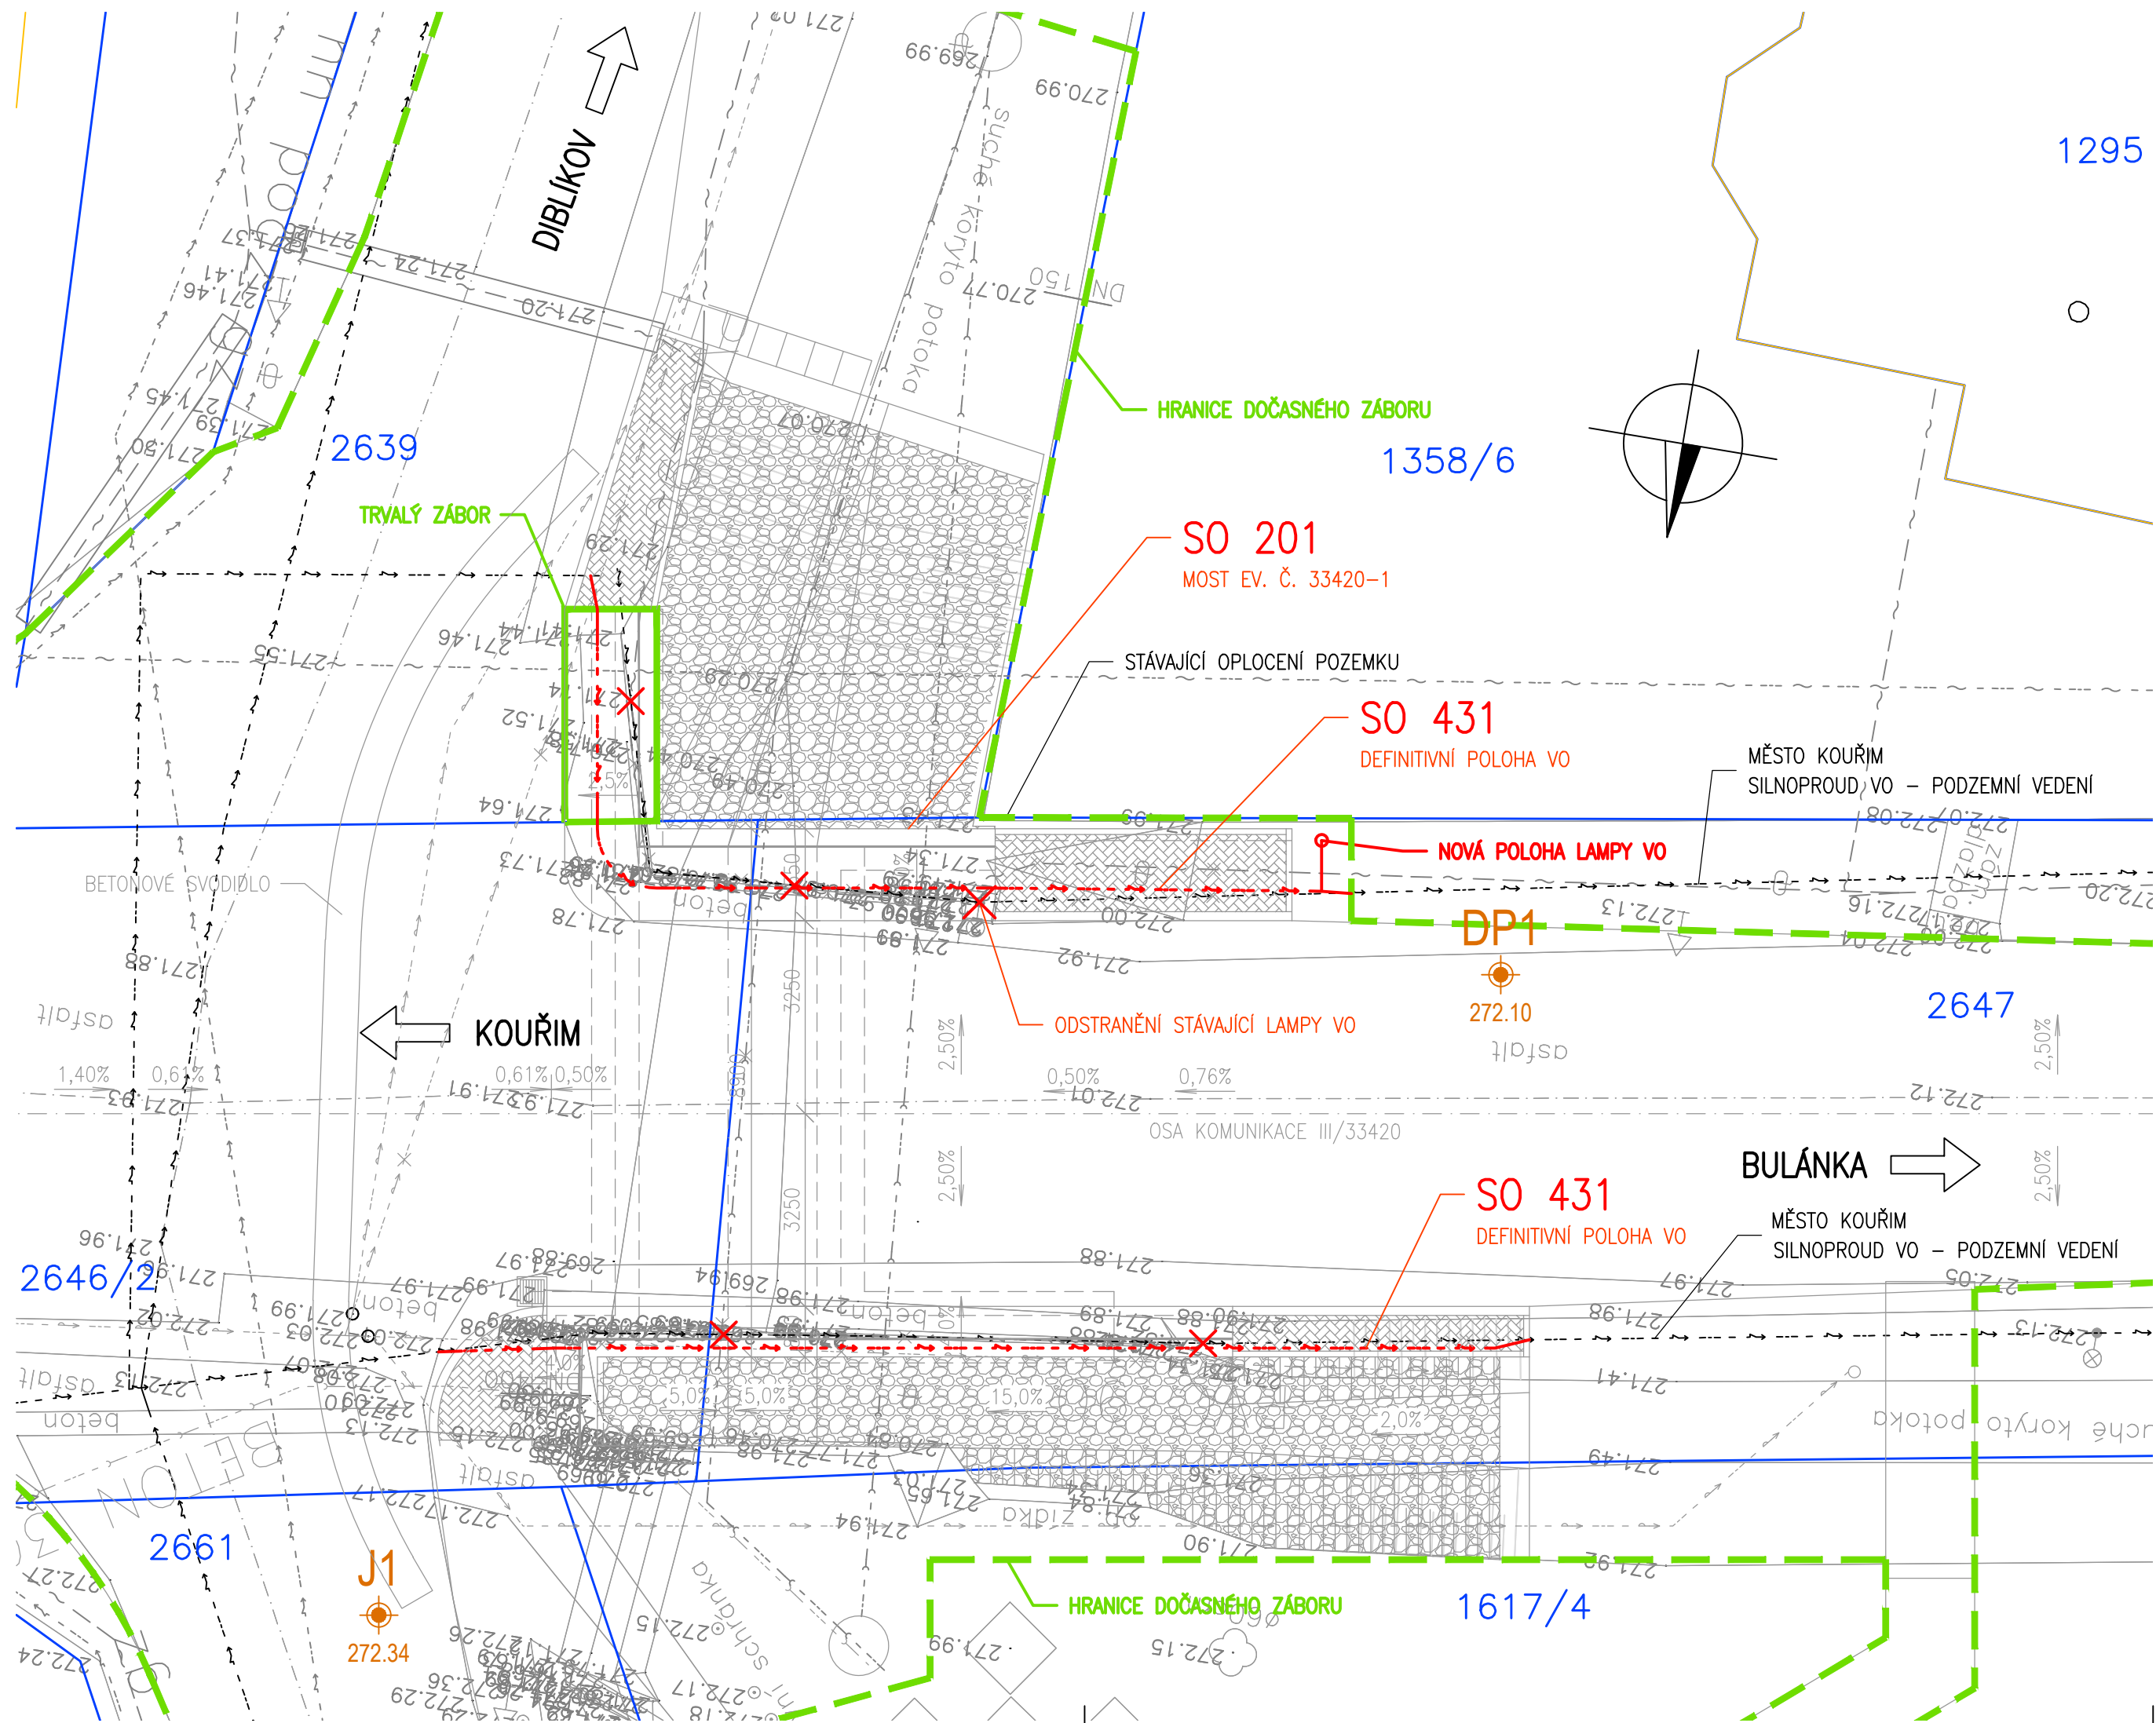

LEGENDA

- DEFINITIVNÍ PŘELOŽKA VO
- STÁVAJÍCÍ POLOHA VO
- HRANICE DOČASNÉHO ZÁBORU
- HRANICE TRVALÉHO ZÁBORU
- KATASTR NEMOVITOSTÍ

SO 431 DEFINITIVNÍ POLOHA VO
M 1:100