
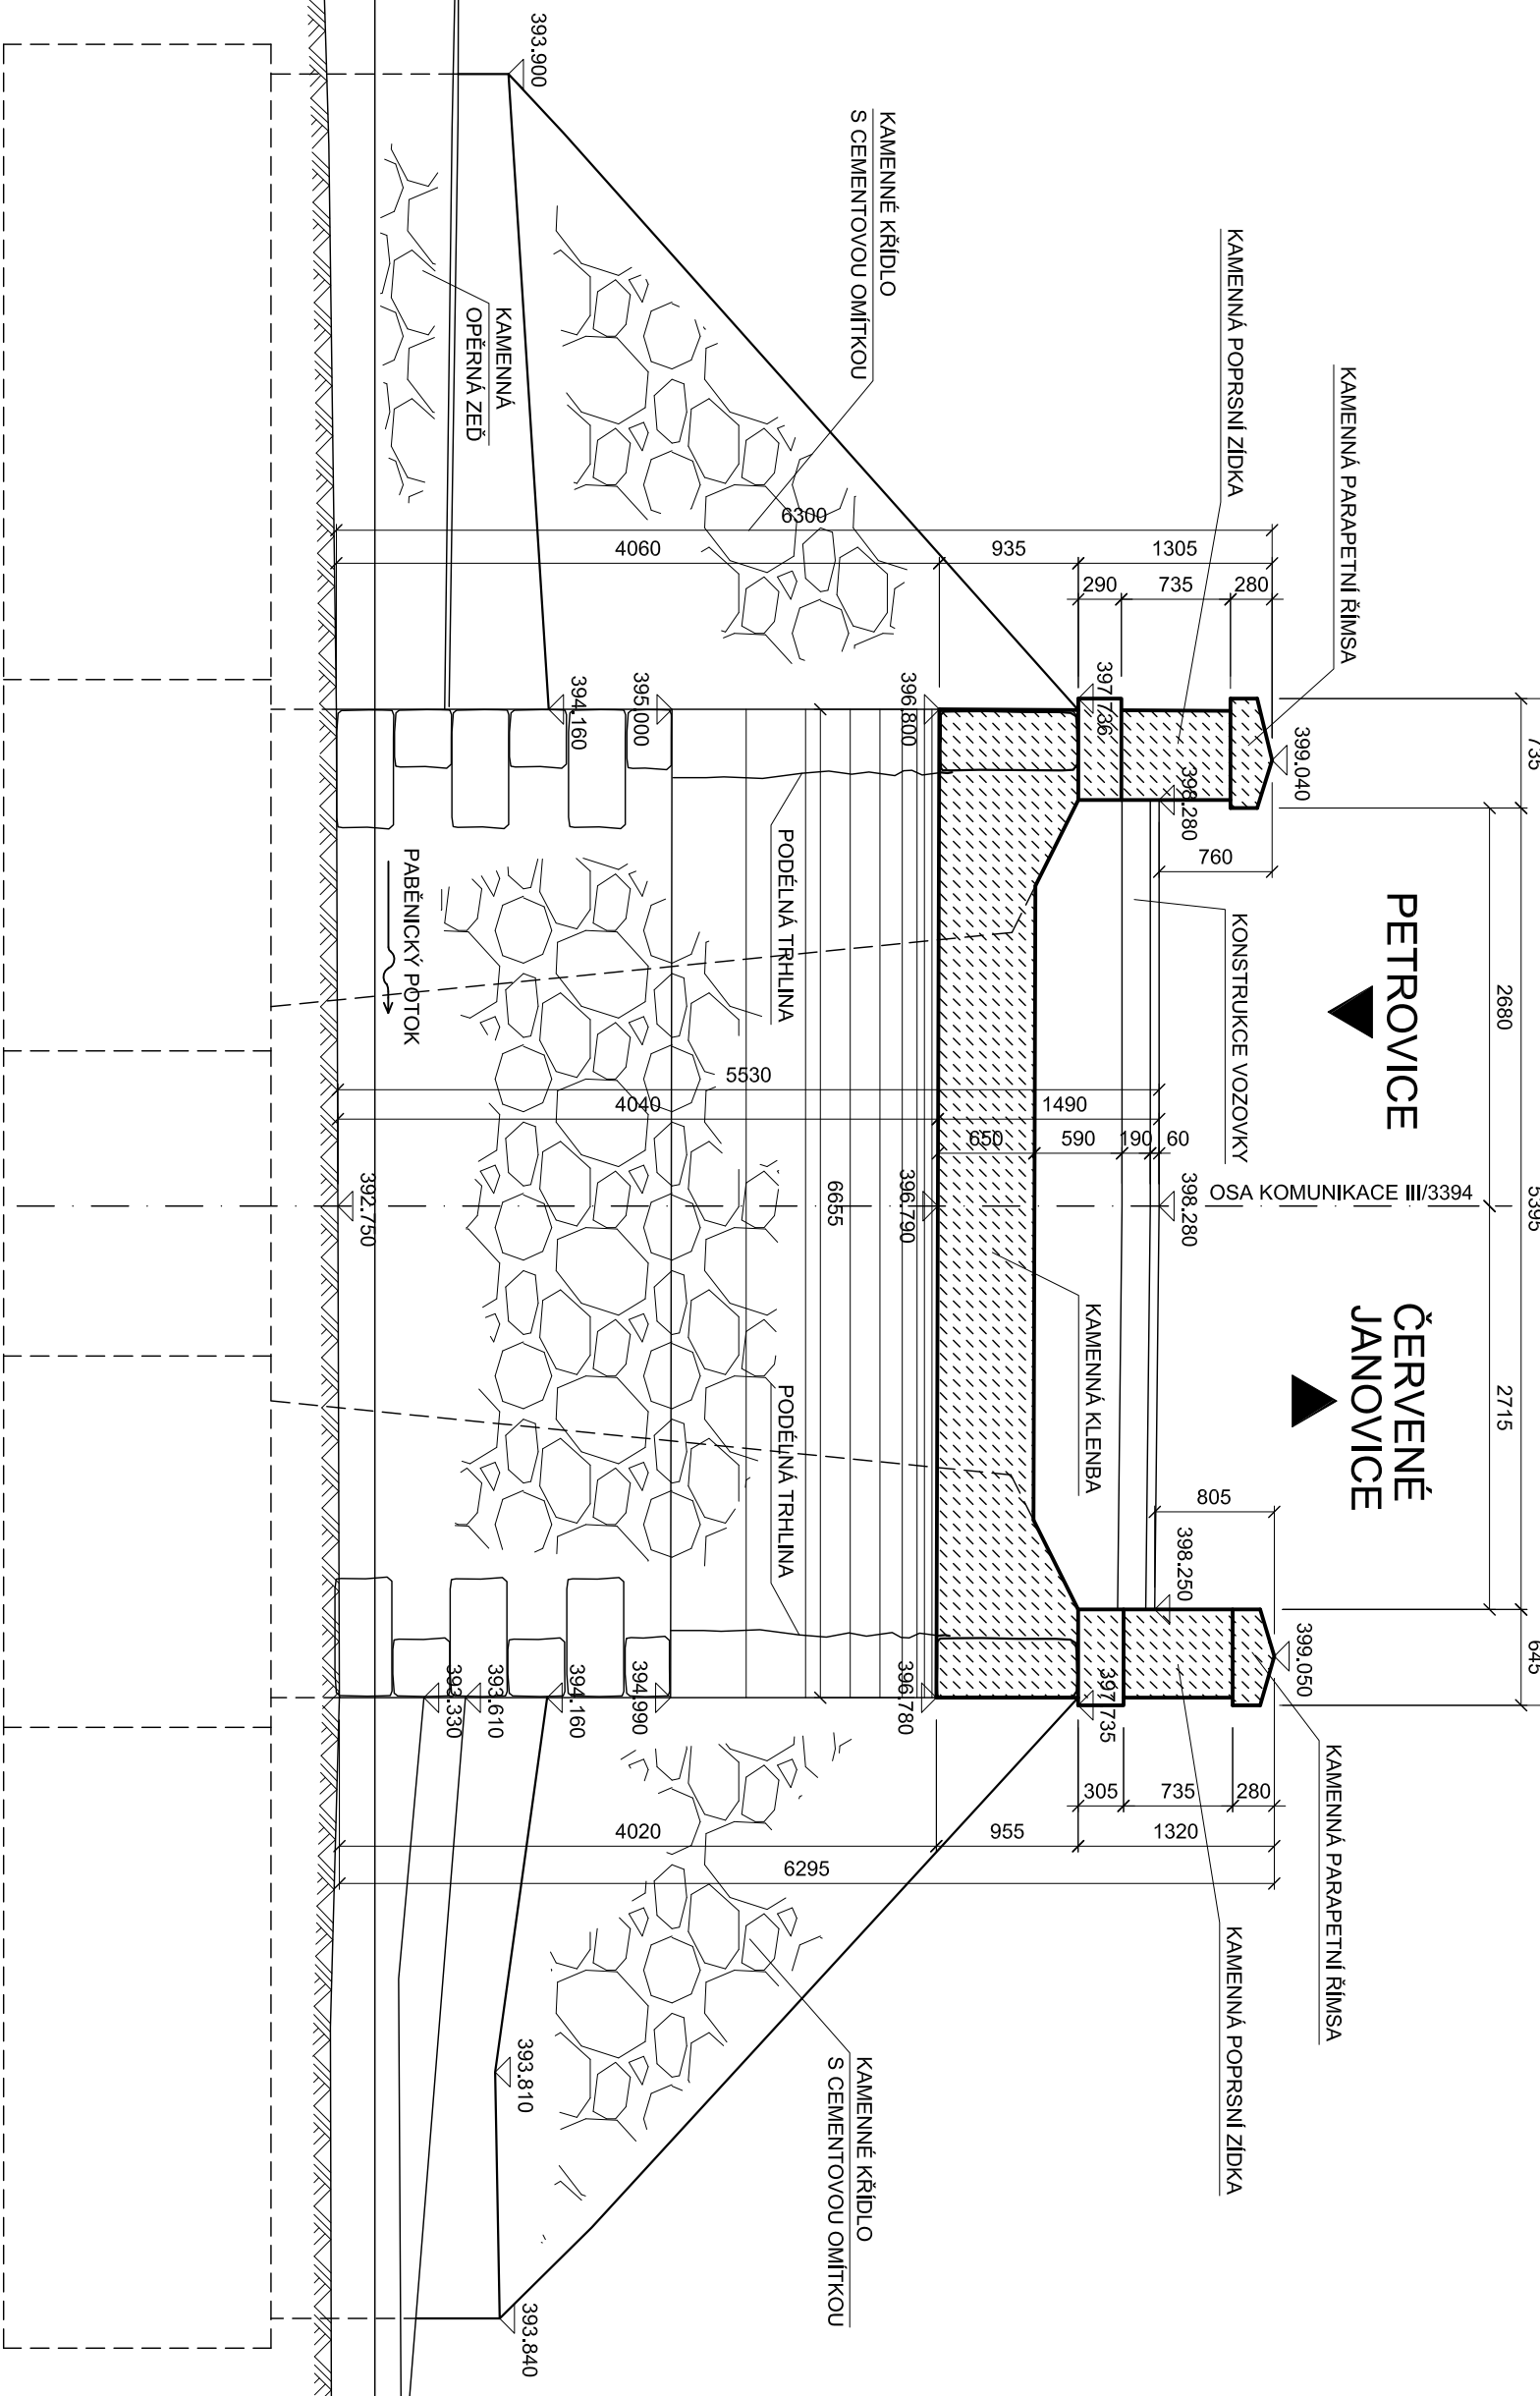


POHLED VPRAVO M1:100

► PETROVICE


► ČERVENÉ JANOVICE

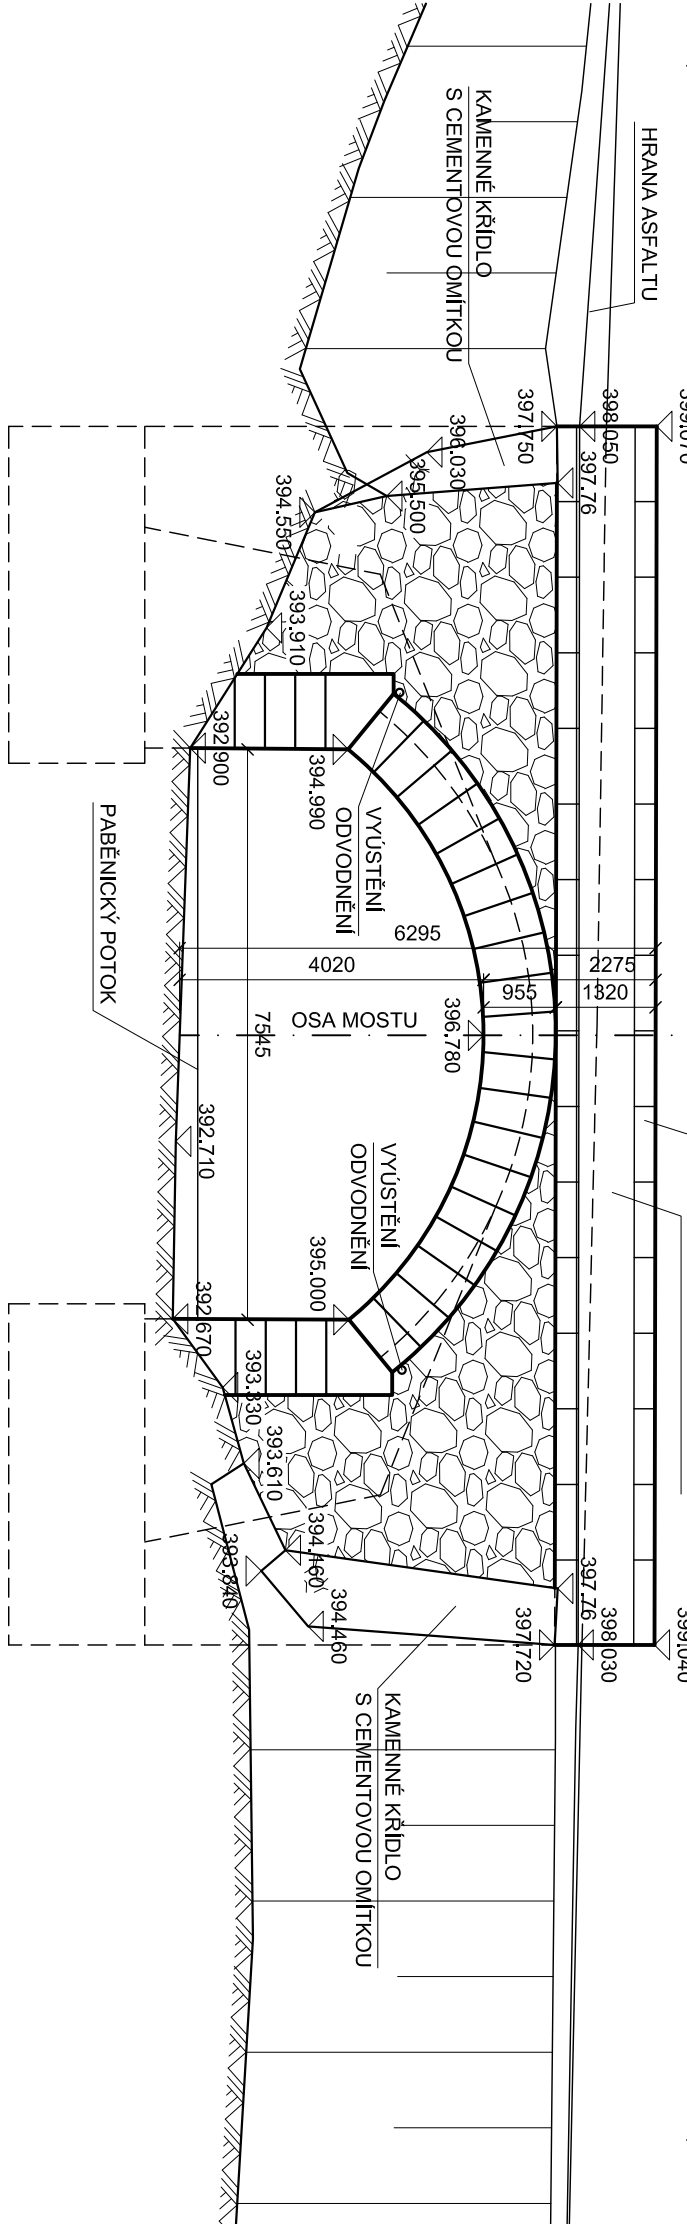

PODÉLNÝ ŘEZ B-B' M1:100

► PETROVICE


► ČERVENÉ JANOVICE

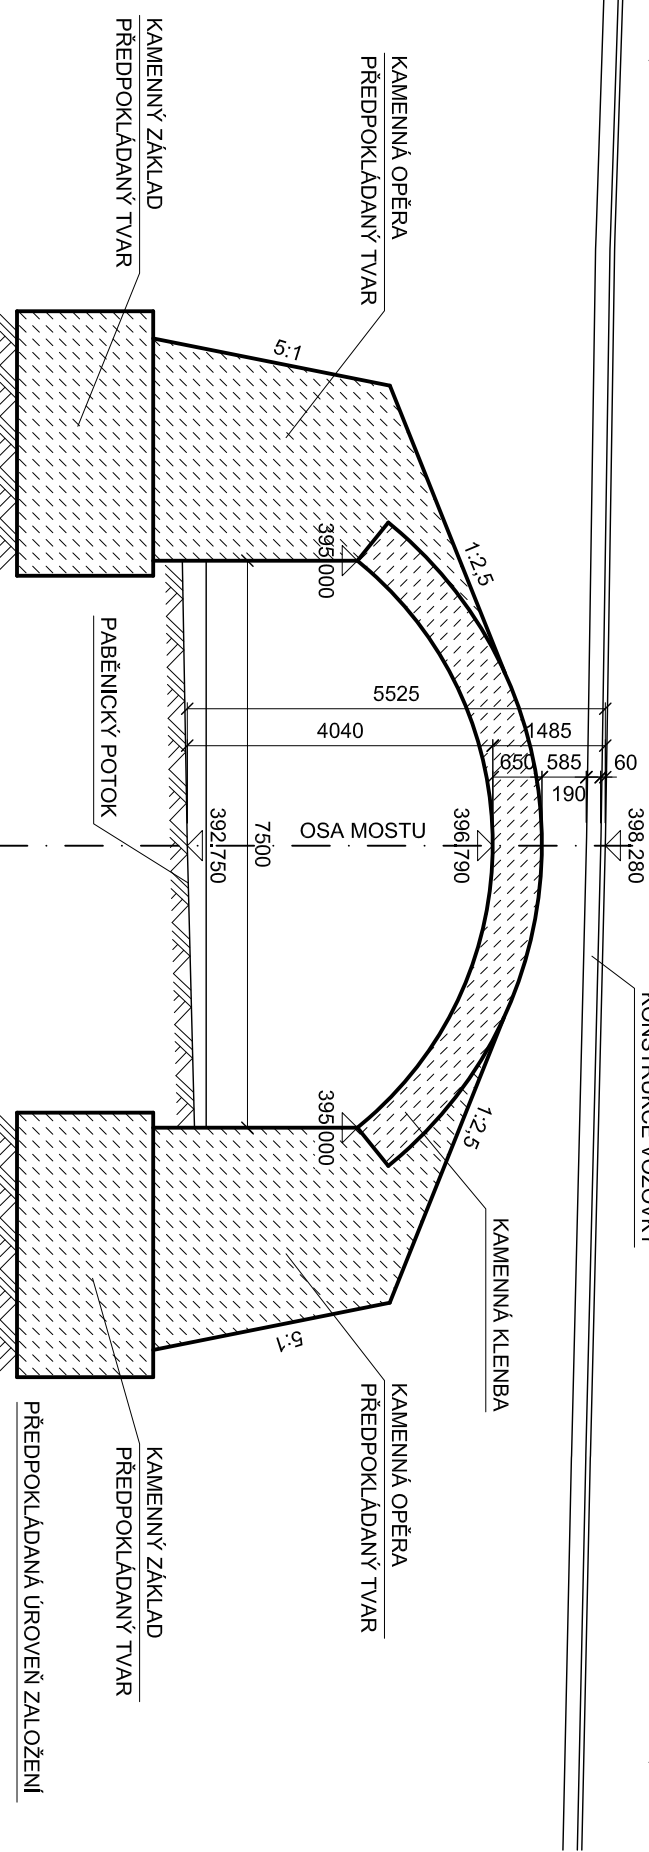

POHLED VLEVO M1:100

► ČERVENÉ JANOVICE

► PETROVICE

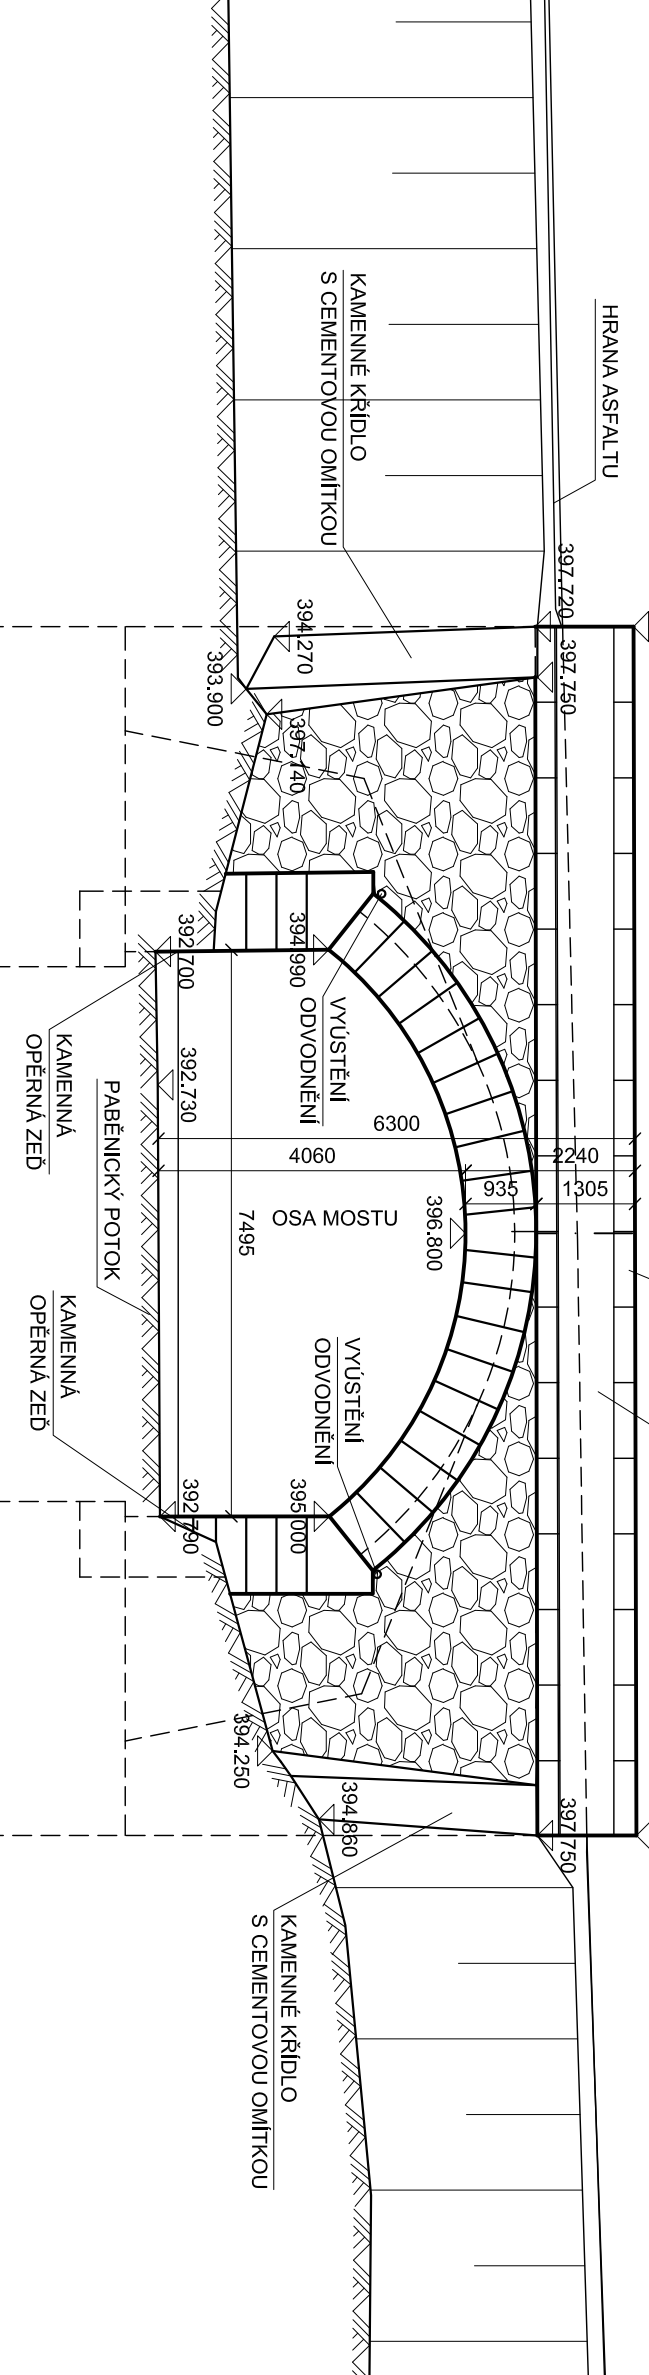

POZNÁMKA:

DIMENZE SKRÝTÝCH TVARŮ SPODNÍ STAVBY JSOU PŘEDPOKLÁDANÉ A NEMUSÍ BYT SHODNÉ SE STAVAJÍCÍM STAVEM. SKUTEČNOST MUŽE BYT ODLIŠNÁ.

OBJEDNATEL		AKCE:	
KSIJS Středochský kraj		III/3394 PETROVICE I, MOST EV.Č. 3394-1	
OBC		OBJEKT:	
KRAJ		SO 201	
STŘEDOCESKÝ		MOST EV. Č. 3394-1	
DATUM		PRŮLOHA:	
08/2016		STAVAJÍCÍ STAV - DISPOZIČNÍ VÝKRES	
FDRM, A4		VEDOUČÍ STŘEDISKA:	
8		Ing. J. Švarc	
STUPEŇ		VYPRACOVAL:	
DSP/PPS		A. Mašková	
GENERÁLNÍ PROJEKTANT:		TECHNICKÁ KONTROLA:	
AF-CITYPLAN s.r.o.		Ing. J. Švarc	
ČSN EN ISO 9001, ČSN EN ISO 14001		MĚŘITKO:	
		1:50, 1:100	
		Č. ZAKÁZKY: 16-22-021	
		DOKUMENTACE LZE UŽÍVAT POUZE VE SVAZU S PŘÍSLUŠNÉ SMLOUVY O DÍLO, KOPÍROVÁNÍ A ROZNOŽOVÁNÍ POUZE PO PŘEDPOKLÁDANÉM SOUHLASU AF-CITYPLAN s.r.o.	