
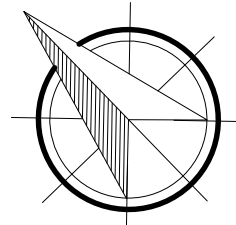



OBJEKT č.1, 2 - PŮDORYS 2NP

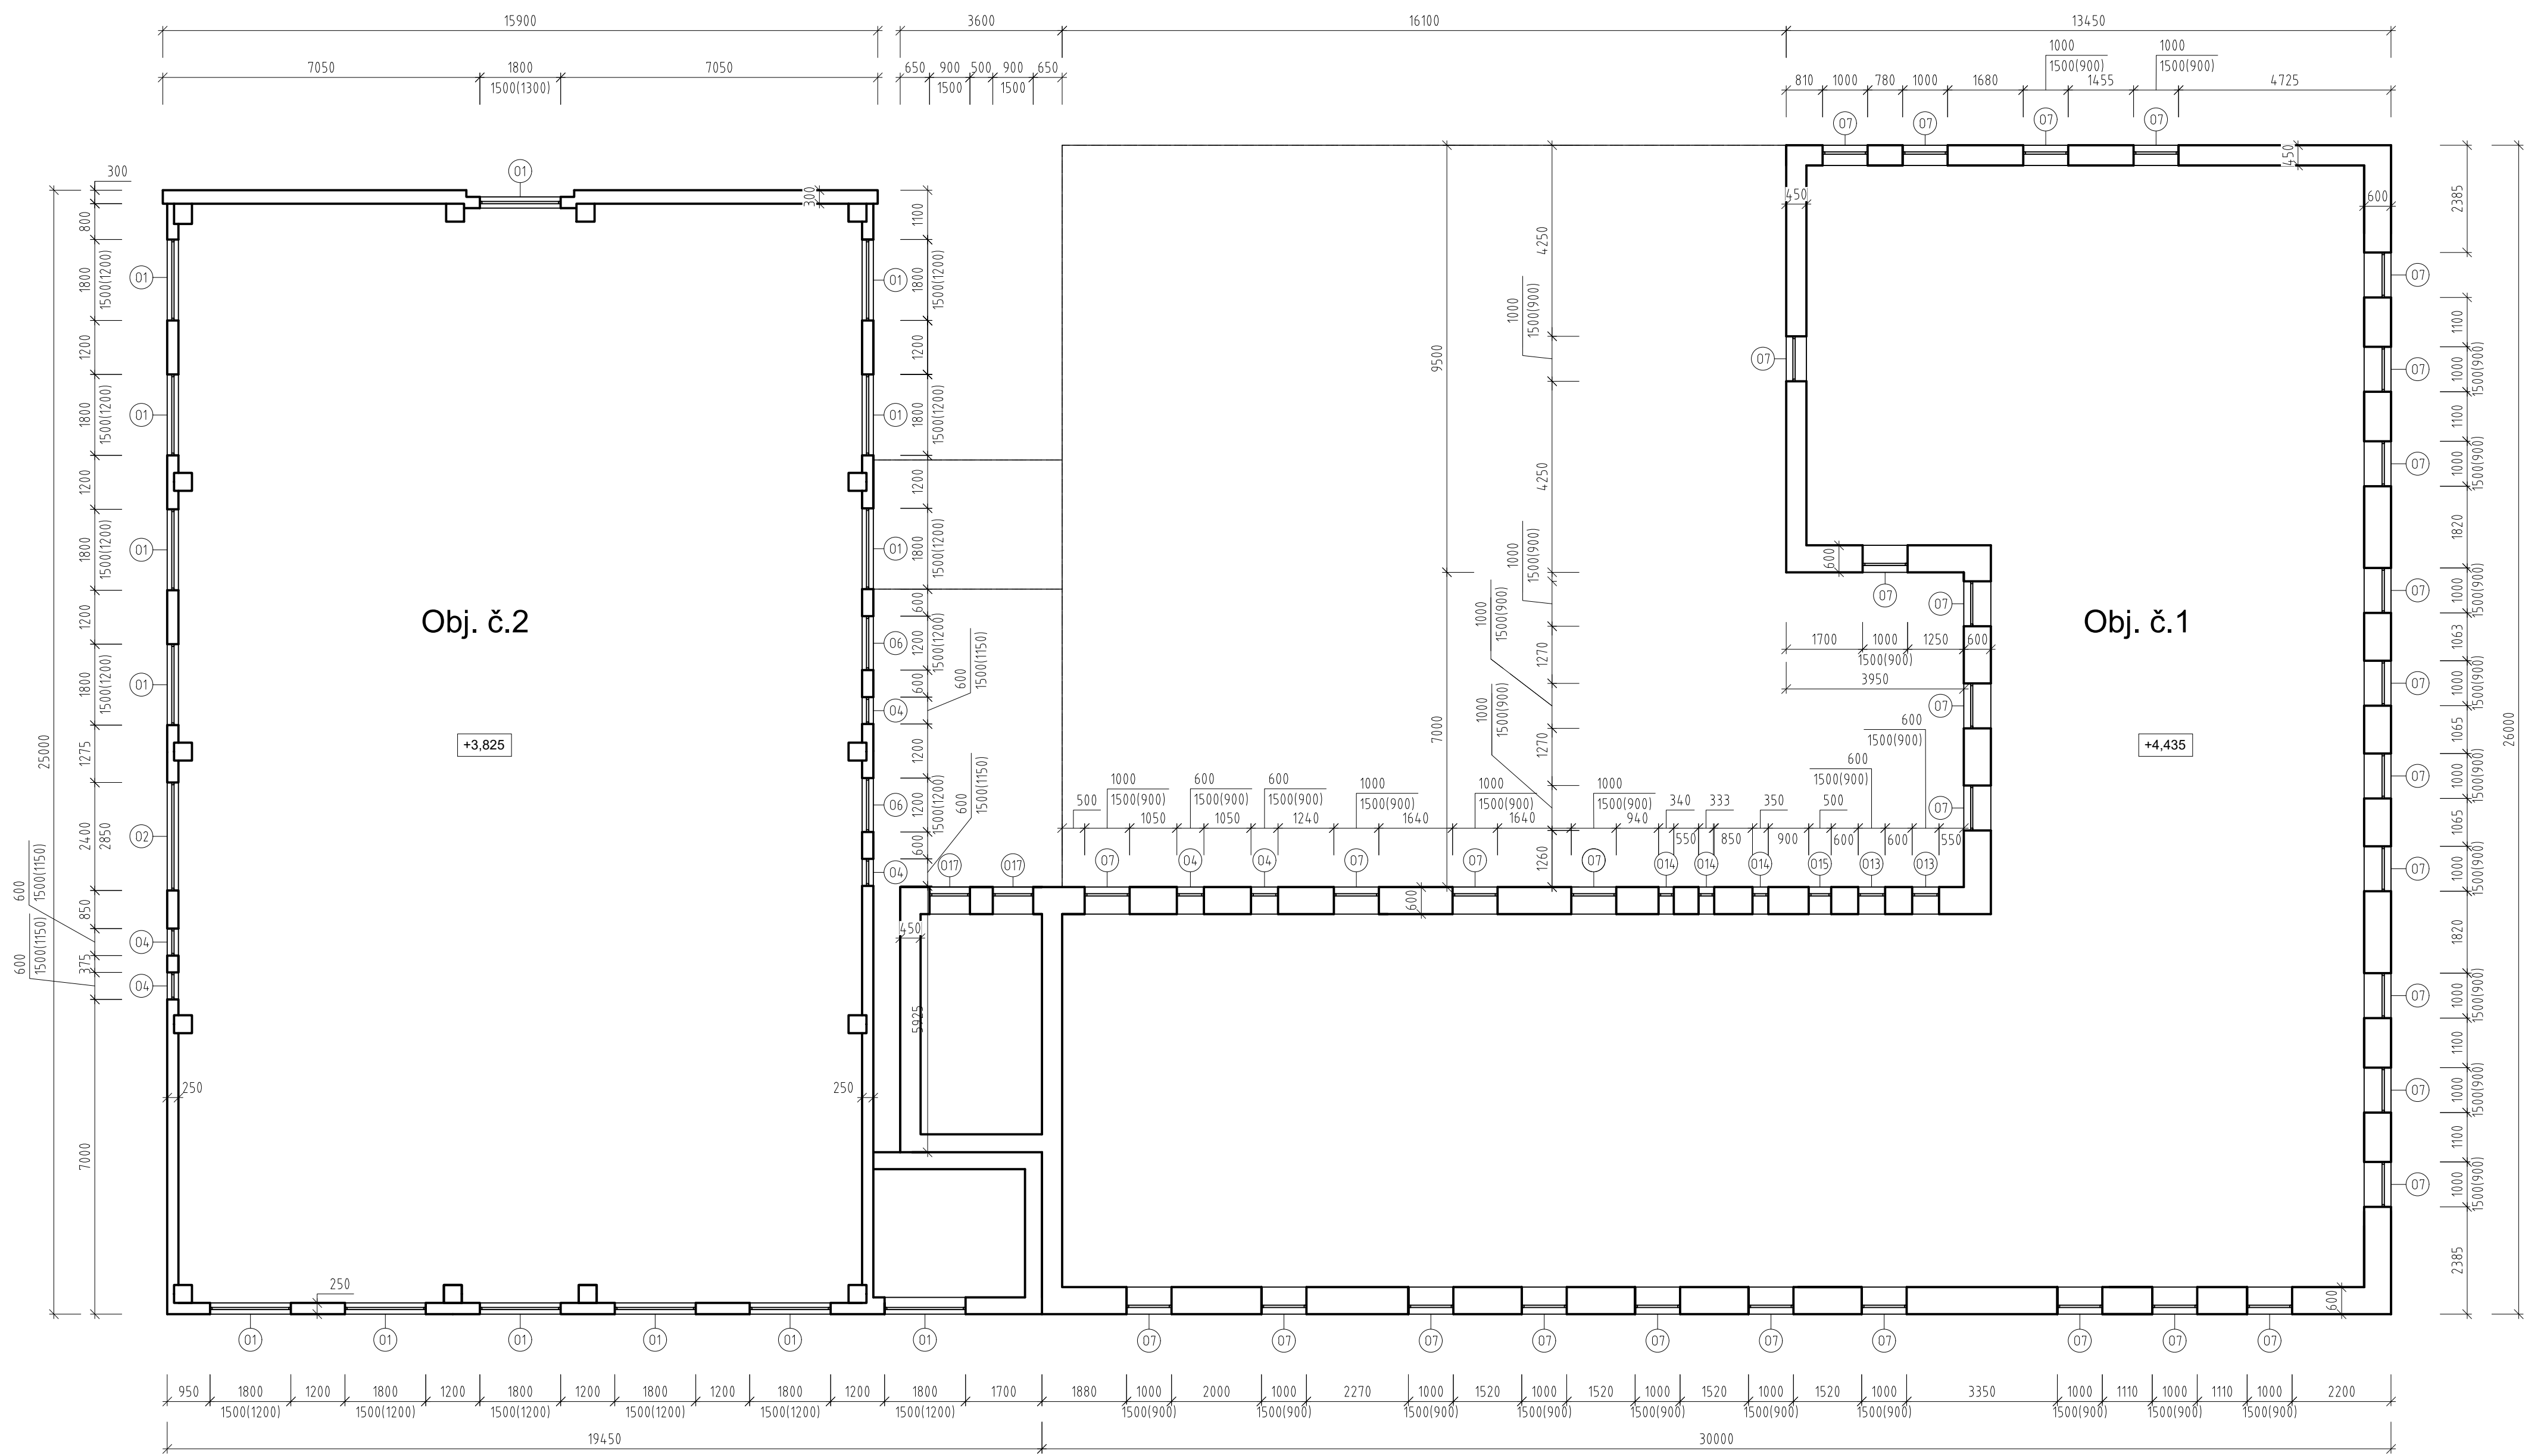

KONTROLOVAL: ING. MARTIN MEJNA		VYPRACOVAL: Lukáš Kurfart	
INVESTOR: Středočeský kraj			
MÍSTO STAVBY: Kladno, K Nemocnici 2007 parc.č. 3315, k.ú. Kladno [665061]		MĚŘÍTKO:	1:100
NÁZEV PROJEKTU: Pasport objektu - Střední odborná škola a Střední odborné učiliště, Kladno, Dubská		STUPEŇ PD:	Pasport objektu
OBSAH VÝKRESU: Objekt č.1, 2 - půdorys 2NP		DATUM:	11/2022
		FORMÁT:	A1
		VÝKRES ČÍSLO:	3