


PŮDA

SOUSEDNÍ DŮM č.p. 506

SOUSEDNÍ DŮM č.p. 508

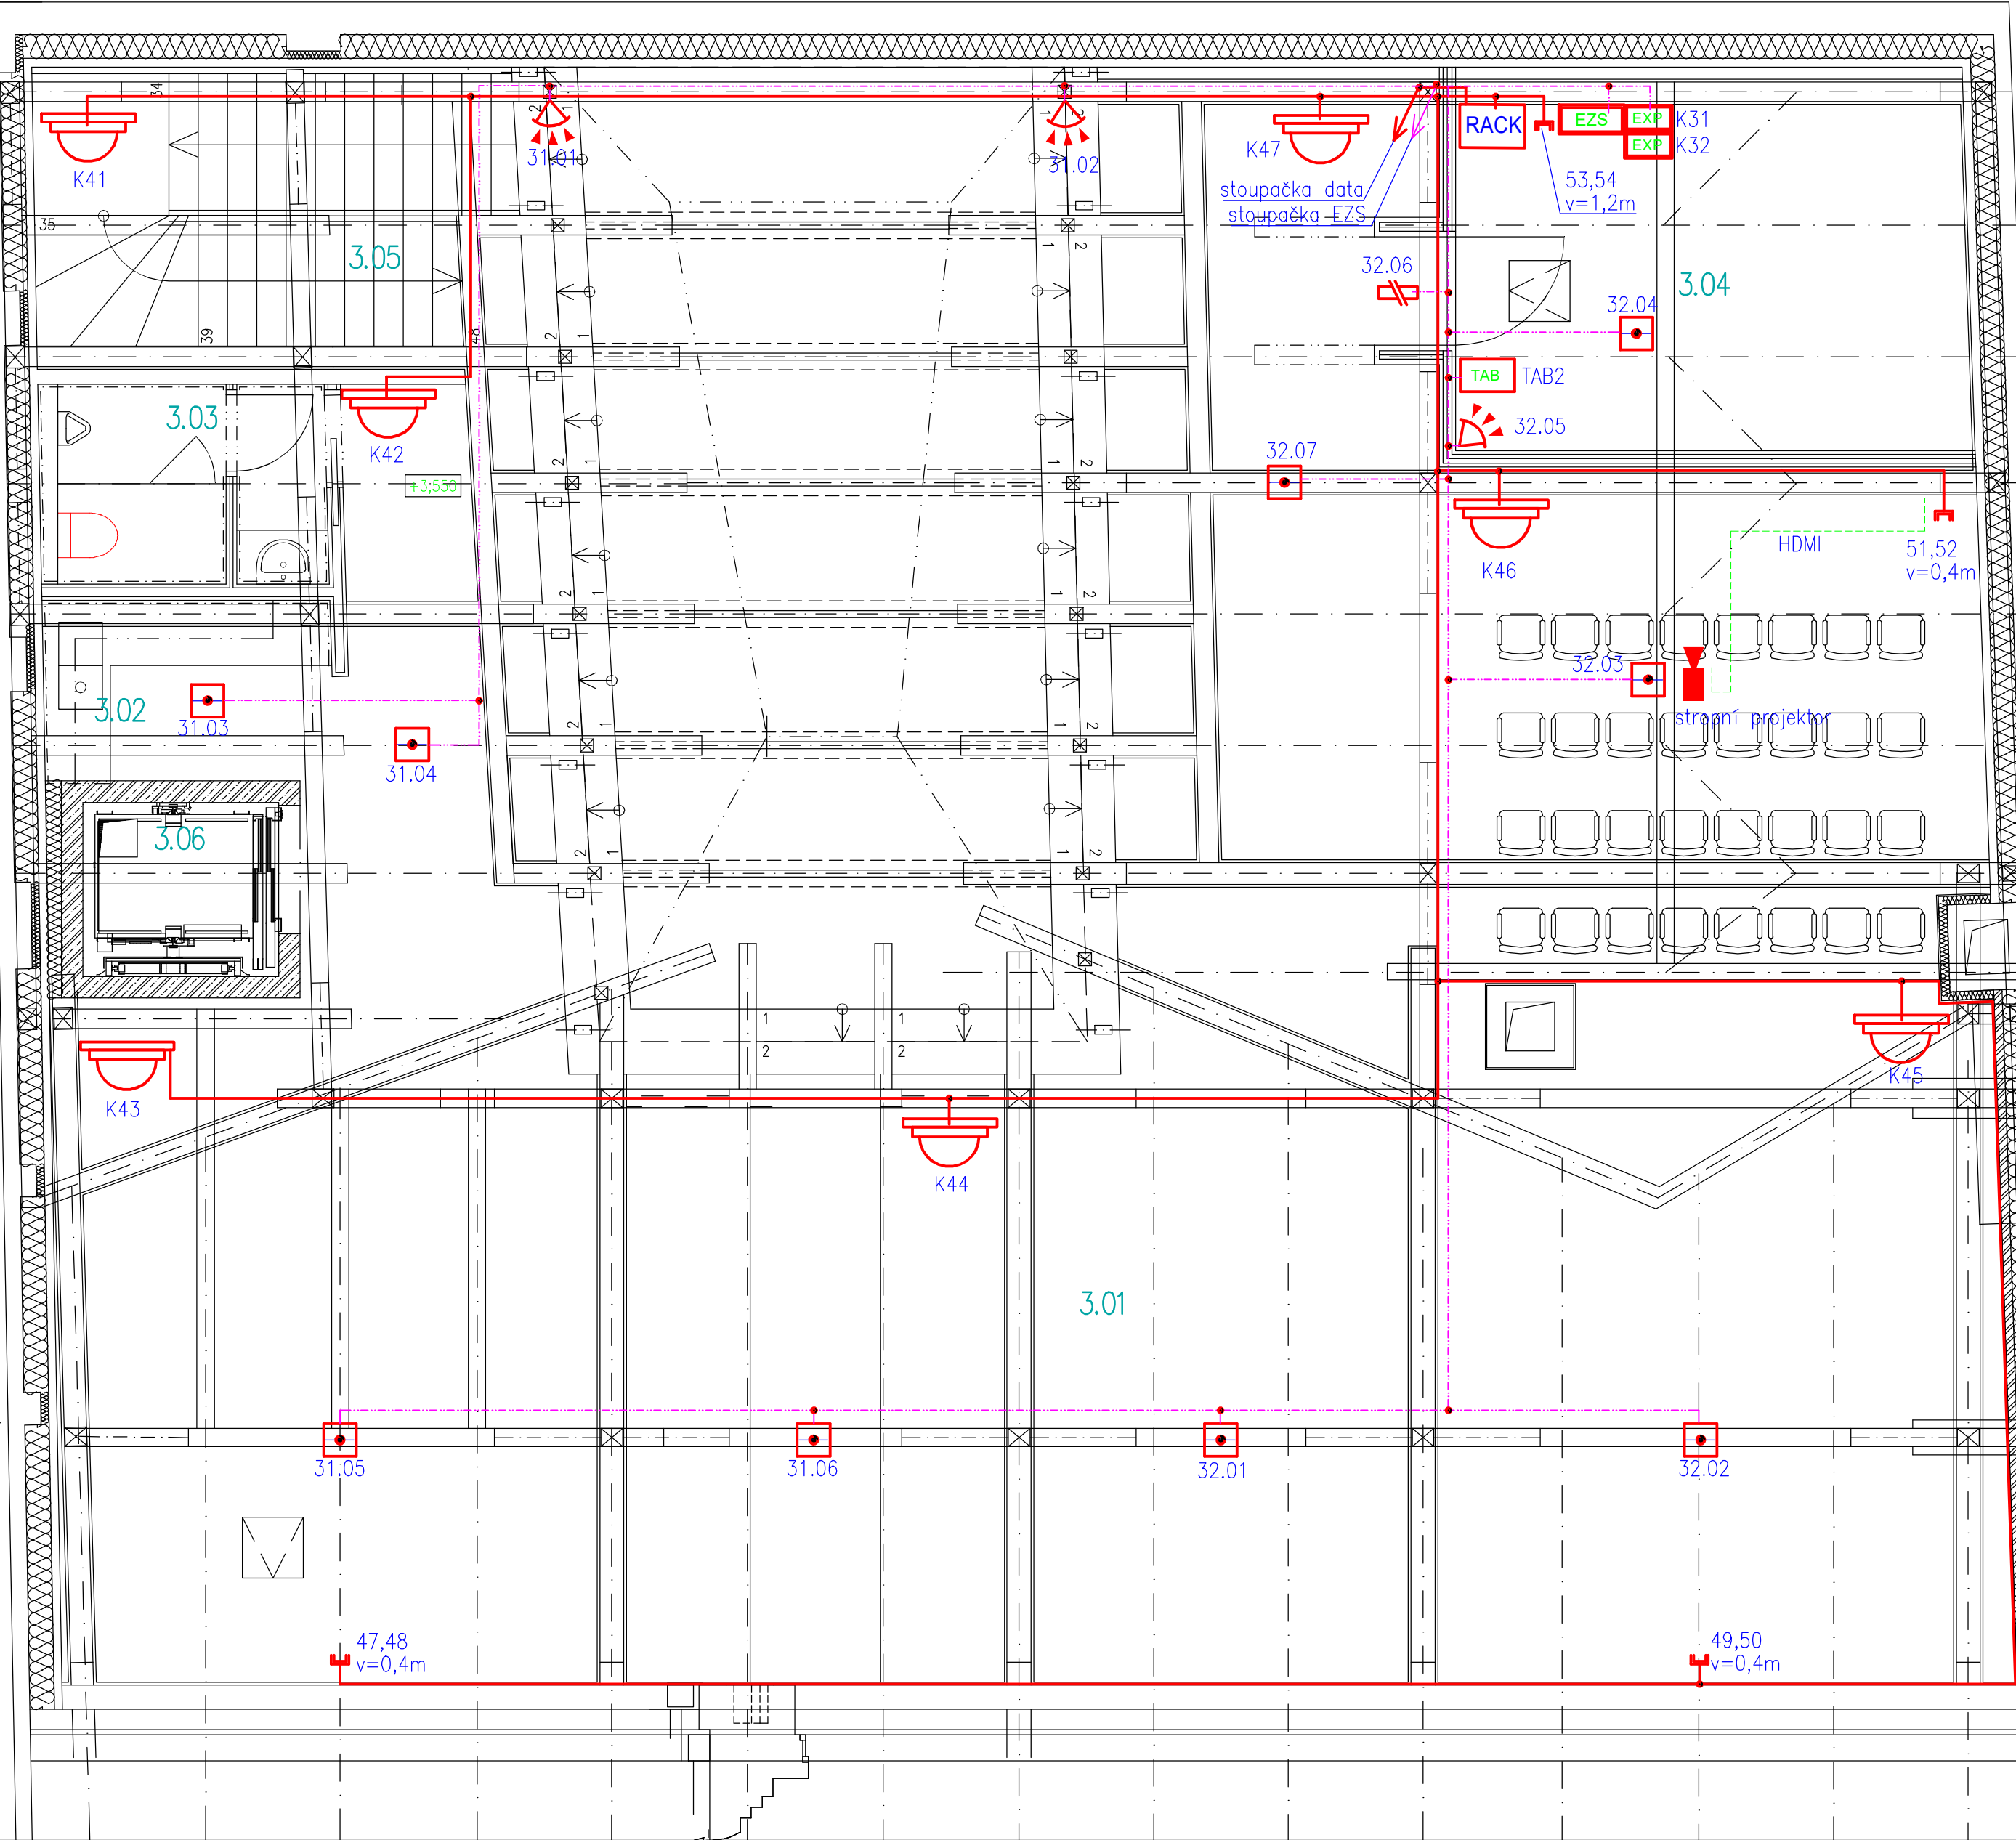

č.míst.	název místnosti	plocha	podlaha stěny	strop	skladba
3.01	VÝSTAVNÍ PROSTOR	222,73 m <sup>2</sup>	DLAŽBA HRUBÁ OMÍTKA; MALBA	DŘEVO+OLEJ	F03;F04
3.02	ČAJOVÁ KUCHYŇKA	4,25 m <sup>2</sup>	DLAŽBA HRUBÁ OMÍTKA; MALBA	DŘEVO+OLEJ	F03
3.03	WC; UMÝVÁRNA	4,75 m <sup>2</sup>	DLAŽBA OBKLAD	DŘEVO+OLEJ+SKLO	F03
3.04	TECHNICKÁ MÍSTNOST	16,25 m <sup>2</sup>	DLAŽBA HRUBÁ OMÍTKA+MALBA; DŘEVO+O; DŘEVO+OLEJ		F03
3.05	PŘÍSTUPOVÉ SCHODIŠTĚ	5,80 m <sup>2</sup>	DLAŽBA HRUBÁ OMÍTKA+MALBA; DŘEVO+O; DŘEVO+OLEJ		–
3.06	VÝTAH	1,15 m <sup>2</sup>	OBKLAD OBKLAD	OBKLAD	–
SOUČET		254,93 m <sup>2</sup>			

Legenda:

- rozdávěč NN
- zásuvka 1xRJ45 Cat.5E
- zásuvka 2xRJ45 Cat.5E
- projektor
- IP kamera
- EZS – tablo
- EZS – ústředna
- EZS – expander
- EZS – PIR
- EZS – siréna vnitřní
- EZS – siréna vnější
- EZS – mag. kontakt

NORMY:

SOUSTAVA NAPĚTÍ  
230/400V AC 50Hz TN-C-S  
OCHRANA PŘED PORUCHOU  
AUTOMATICKÝM ODPOJENÍM OD ZDROJE  
DLE ČSN 33 2000-4-41 ED.3.

HLAVNÍ PROJEKTANT:



Energy Benefit Centre s.r.o.  
Křenova 438/3, 162 00 Praha 6  
tel.: +420 279 053 300  
e-mail: kontakt@energy-benefit.cz  
internet: www.energy-benefit.cz

ZPRACOVATEL ČÁSTI:



Strojírenská 1304  
580 01 Havlíčkův Brod  
www.sife.cz

Vypracoval:  
Jiří Provazník

AUTORIZOVAL PROFESI ELEKTRO:  
Ing. Jaroslav Bělohradský

PROJEKT:

Odstranění havarijního stavu, rekonstrukce a zajištění energetických úspor objektu Tylovův dům, Tylova č.p. 507, Kutná Hora

STAVEBNÍK:

ČESKÉ MUZEUM STŘÍBRA, p.o.  
Barborská 28, 284 01 Kutná Hora

ČÁST, PROFESE:

D.1.4 TPS el. komunikace

VÝKRES:

Slaboproud půda

Zakázkové číslo SIFE s.r.o.: P24007		Paré:
Datum: 17.1.2024		
Část: D.1.4	Stupeň: DPS	Změna: 00
Č.výkr.: 09	Formát: 8 x A4	Měřítka: 1:50