


číslo	název místnosti	plocha	podlažní stěny	strop	skladba
3.01	VÝSTAVNÍ PROSTOR	222,73 m ²	DALŠÍ HŘEBÍK OMLINKA, MALAR	DŘEV+OLEJ	F03,F04
3.02	ČADIVA KUCHYNKA	4,25 m ²	DALŠÍ HŘEBÍK OMLINKA, MALAR	DŘEV+OLEJ	F03
3.03	WC, UMÝVÁRNA	4,75 m ²	DALŠÍ OBRÁD	DŘEV+OLEJ+SKLO	F03
3.04	TECHNICKÁ MÍSTNOST	16,25 m ²	DALŠÍ HŘEBÍK OMLINKA+MALAR, DŘEV+OLEJ+SKLO	DŘEV+OLEJ	F03
3.05	PŘÍSTUPOVÉ SCHODIŠTĚ	5,80 m ²	DALŠÍ HŘEBÍK OMLINKA+MALAR, DŘEV+OLEJ+SKLO	DŘEV+OLEJ	-
3.06	VÝTĚH	1,15 m ²	OBRÁD OBRÁD	OBRÁD	-

SOUSEDNÍ DŮM č.p. 506

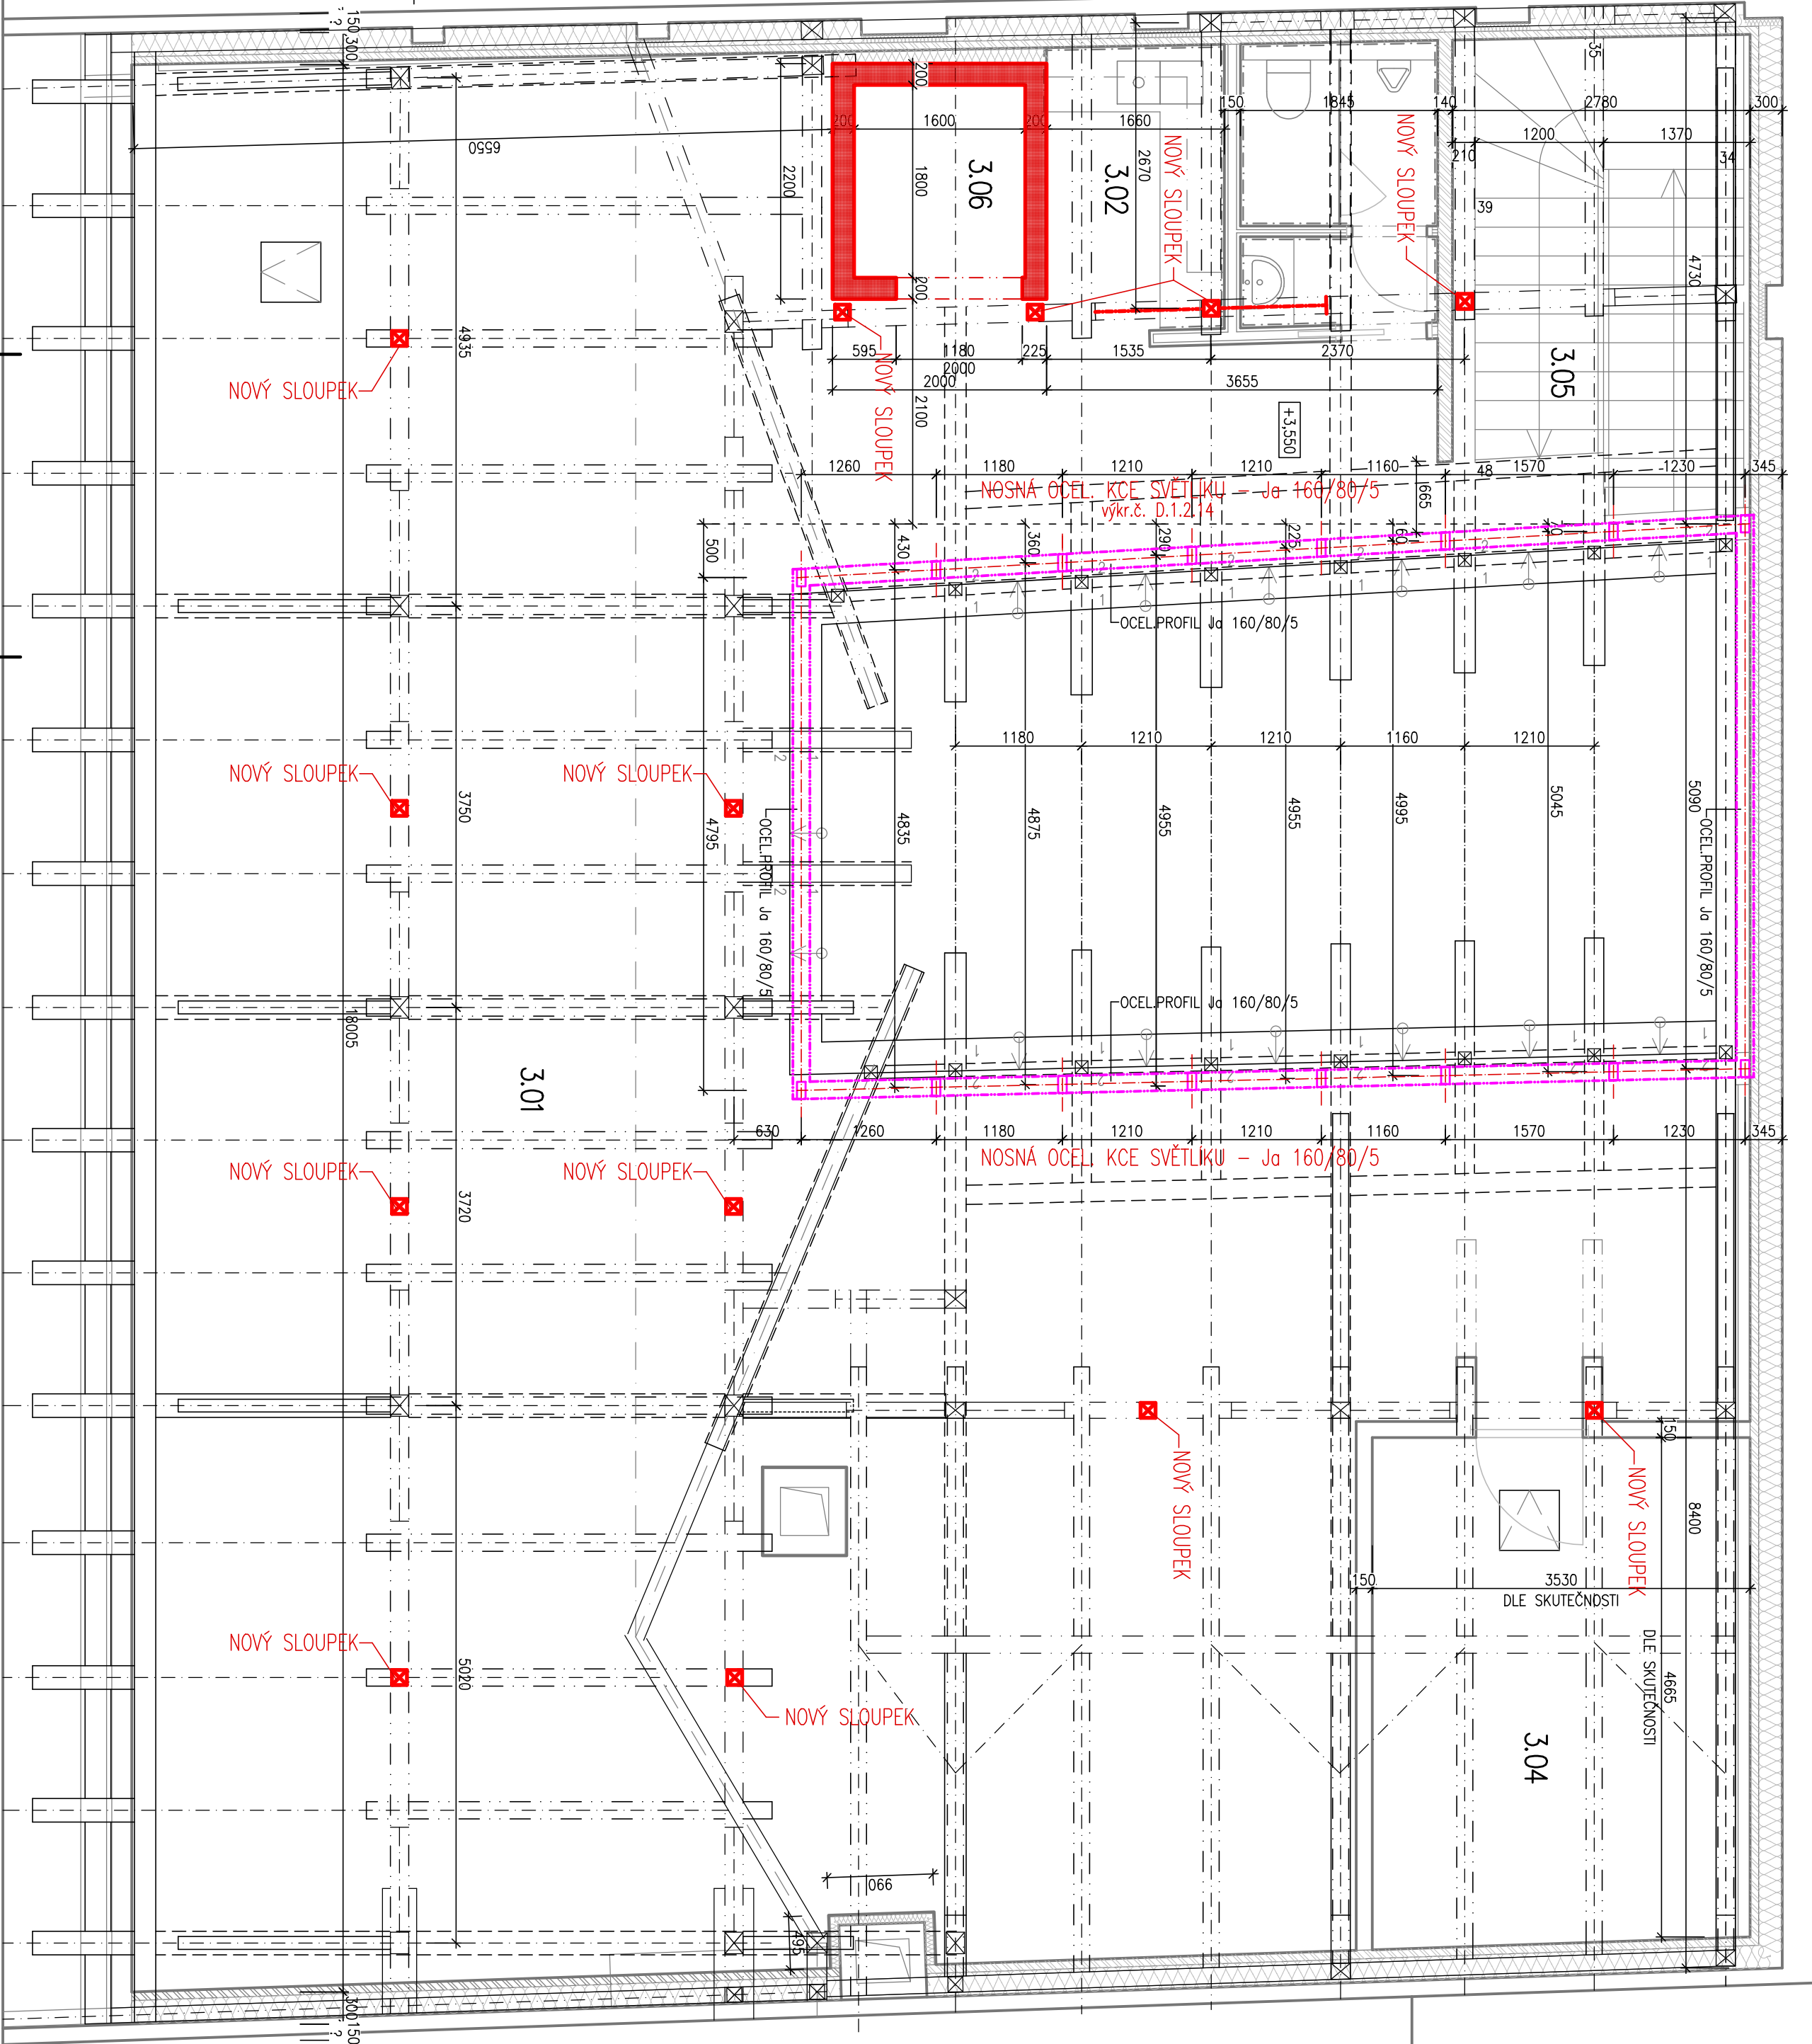

SOUSEDNÍ DŮM č.p. 508

tato dokumentace (s výjimkou dat poskytnutých objednatelem) je výhradním vlastnictvím projektanta a nesmí být bez předchozího písemného souhlasu kopírována, reprodukována, šířena, rozšiřována, předopracována, představena, předložena, nebo jinak zveřejněna, bez jeho předchozího písemného souhlasu. Pouze pro účely stavebního povolení.

hlavní projektant:		Ing. Tomáš Štefla Jernymova 28, 466 01 Jablonec nad Nisou T: +420 602 642 052 E: tomas.stefla@gmail.com		dišok AO:
Ing. arch. Andrej Kušnierik Energy Benefit Centre a.s. Křenova 438/3, 162 00 Praha 6 T: +420 270 003 300 E: kontakt@energy-benefit.cz		hl. projektant: Ing. Tomáš Štefla vypracoval: Linda Tomášková diš.		
Investor:				
ČESKÉ MUZEUM STŘÍBRA p.o. Barborská 28 284 01 Kutná Hora				
D.1.2_STAVEBNĚ KONSTRUKČNÍ ŘEŠENÍ				
název akce:				
Odstřanění havarijního stavu, rekonstrukce a zajištění energetických úspor objektu Tylovův dům, Tylova č.p. 507, Kutná Hora				
název:				
NOVÝ STAV PŮDORYS PŮDA				
datum:		30.01.2024		
stavební úřad:		DPS		
mřížka:		STŘEDOSKRY		
mřížka:		6x A4		
mřížka:		1:50		
č. paré:		č. výkresu:		
		D 1.2.6		

POZNÁMKA:

V případě nejistoty nebo nepřesností okolností, rozporu jednotlivých částí dokumentace (zejména se stavebně-konstrukční částí) je nutno kontaktovat architekta, jakékoliv změny musí být odsouhlaseny zodpovědnými projektanty jednotlivých částí projektu a architektem v rámci AD

C' ↓

D' ↓