


č.míst.	název místnosti	plocha	podlaha	stěny	strop	skladba
3.01	VÝSTAVNÍ PROSTOR	222,73 m <sup>2</sup>	DLAŽBA	HRUBÁ OMÍTKA; MALBA	DŘEVO+OLEJ	F03;F04
3.02	ČAJOVÁ KUCHYŇKA	4,25 m <sup>2</sup>	DLAŽBA	HRUBÁ OMÍTKA; MALBA	DŘEVO+OLEJ	F03
3.03	WC; UMÝVÁRNA	4,75 m <sup>2</sup>	DLAŽBA	OBKLAD	DŘEVO+OLEJ+SKLO	F03
3.04	TECHNICKÁ MÍSTNOST	16,25 m <sup>2</sup>	DLAŽBA	HRUBÁ OMÍTKA+MALBA; DŘEVO+O; DŘEVO+OLEJ		F03
3.05	PŘÍSTUPOVÉ SCHODIŠTĚ	5,80 m <sup>2</sup>	DLAŽBA	HRUBÁ OMÍTKA+MALBA; DŘEVO+O; DŘEVO+OLEJ		–
3.06	VÝTAH	1,15 m <sup>2</sup>	OBKLAD	OBKLAD	OBKLAD	–
SOUCET		254,93 m <sup>2</sup>				

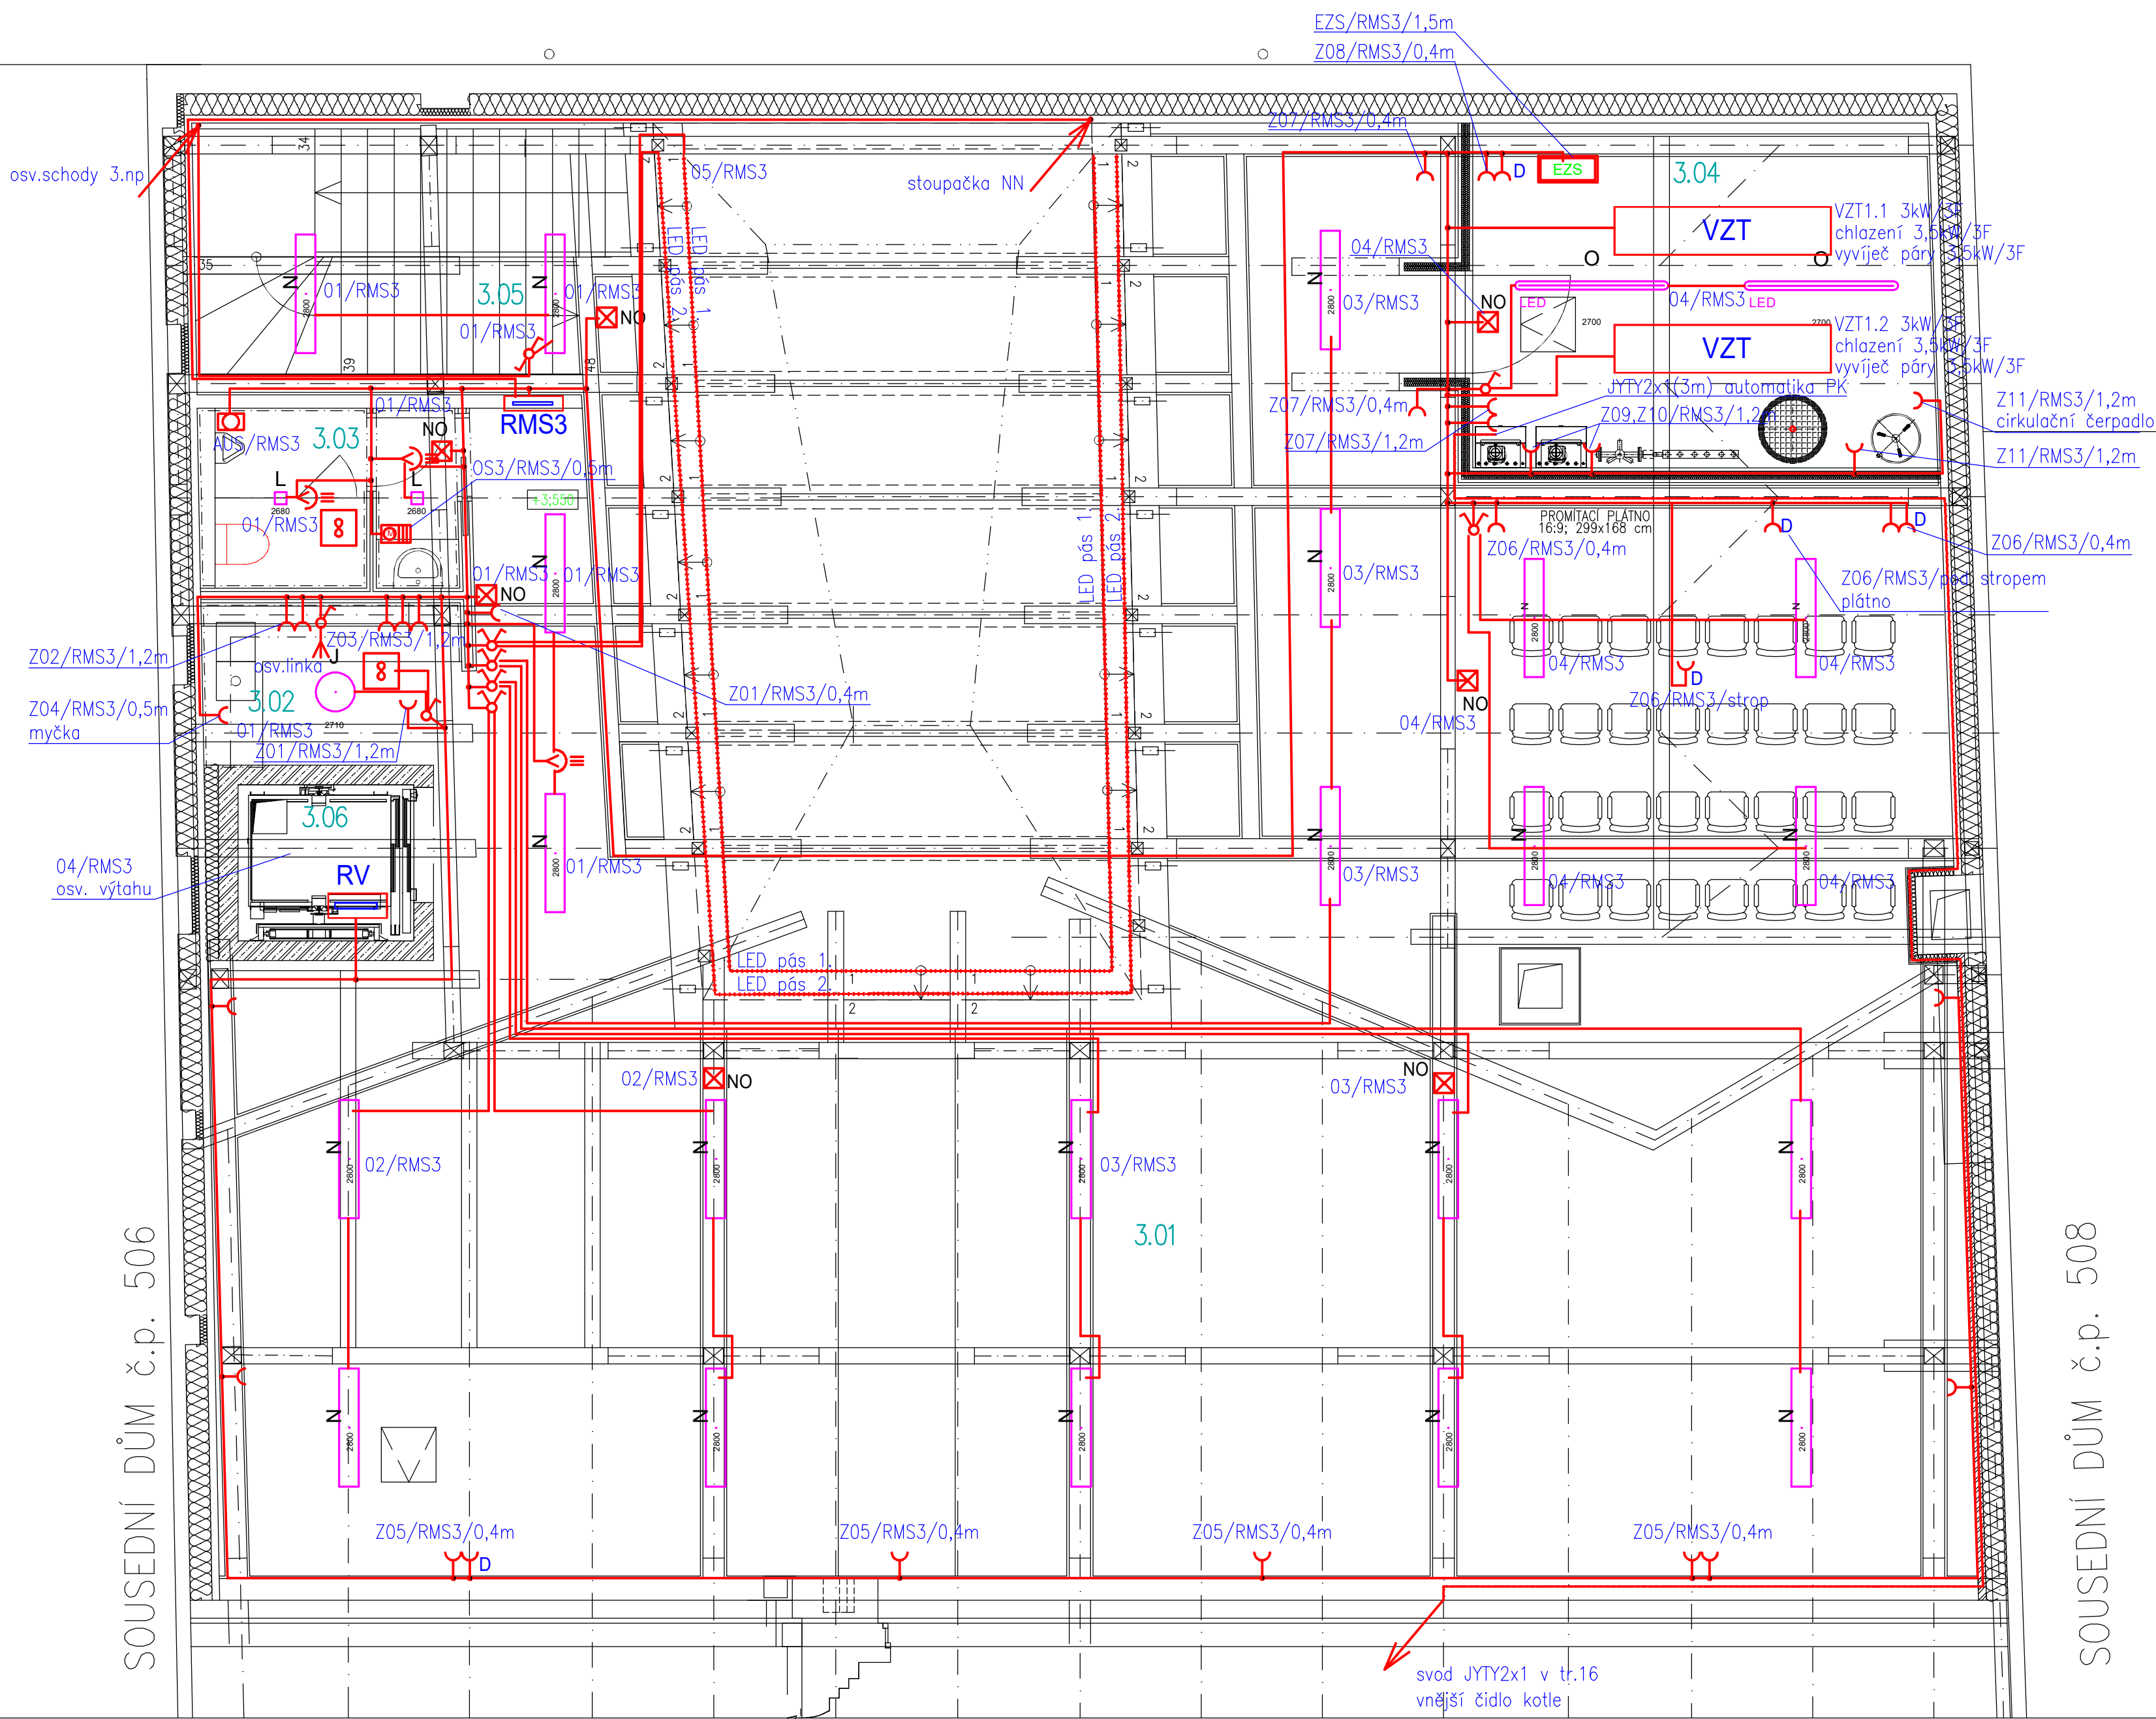

Umístění LED pásu na světlíku

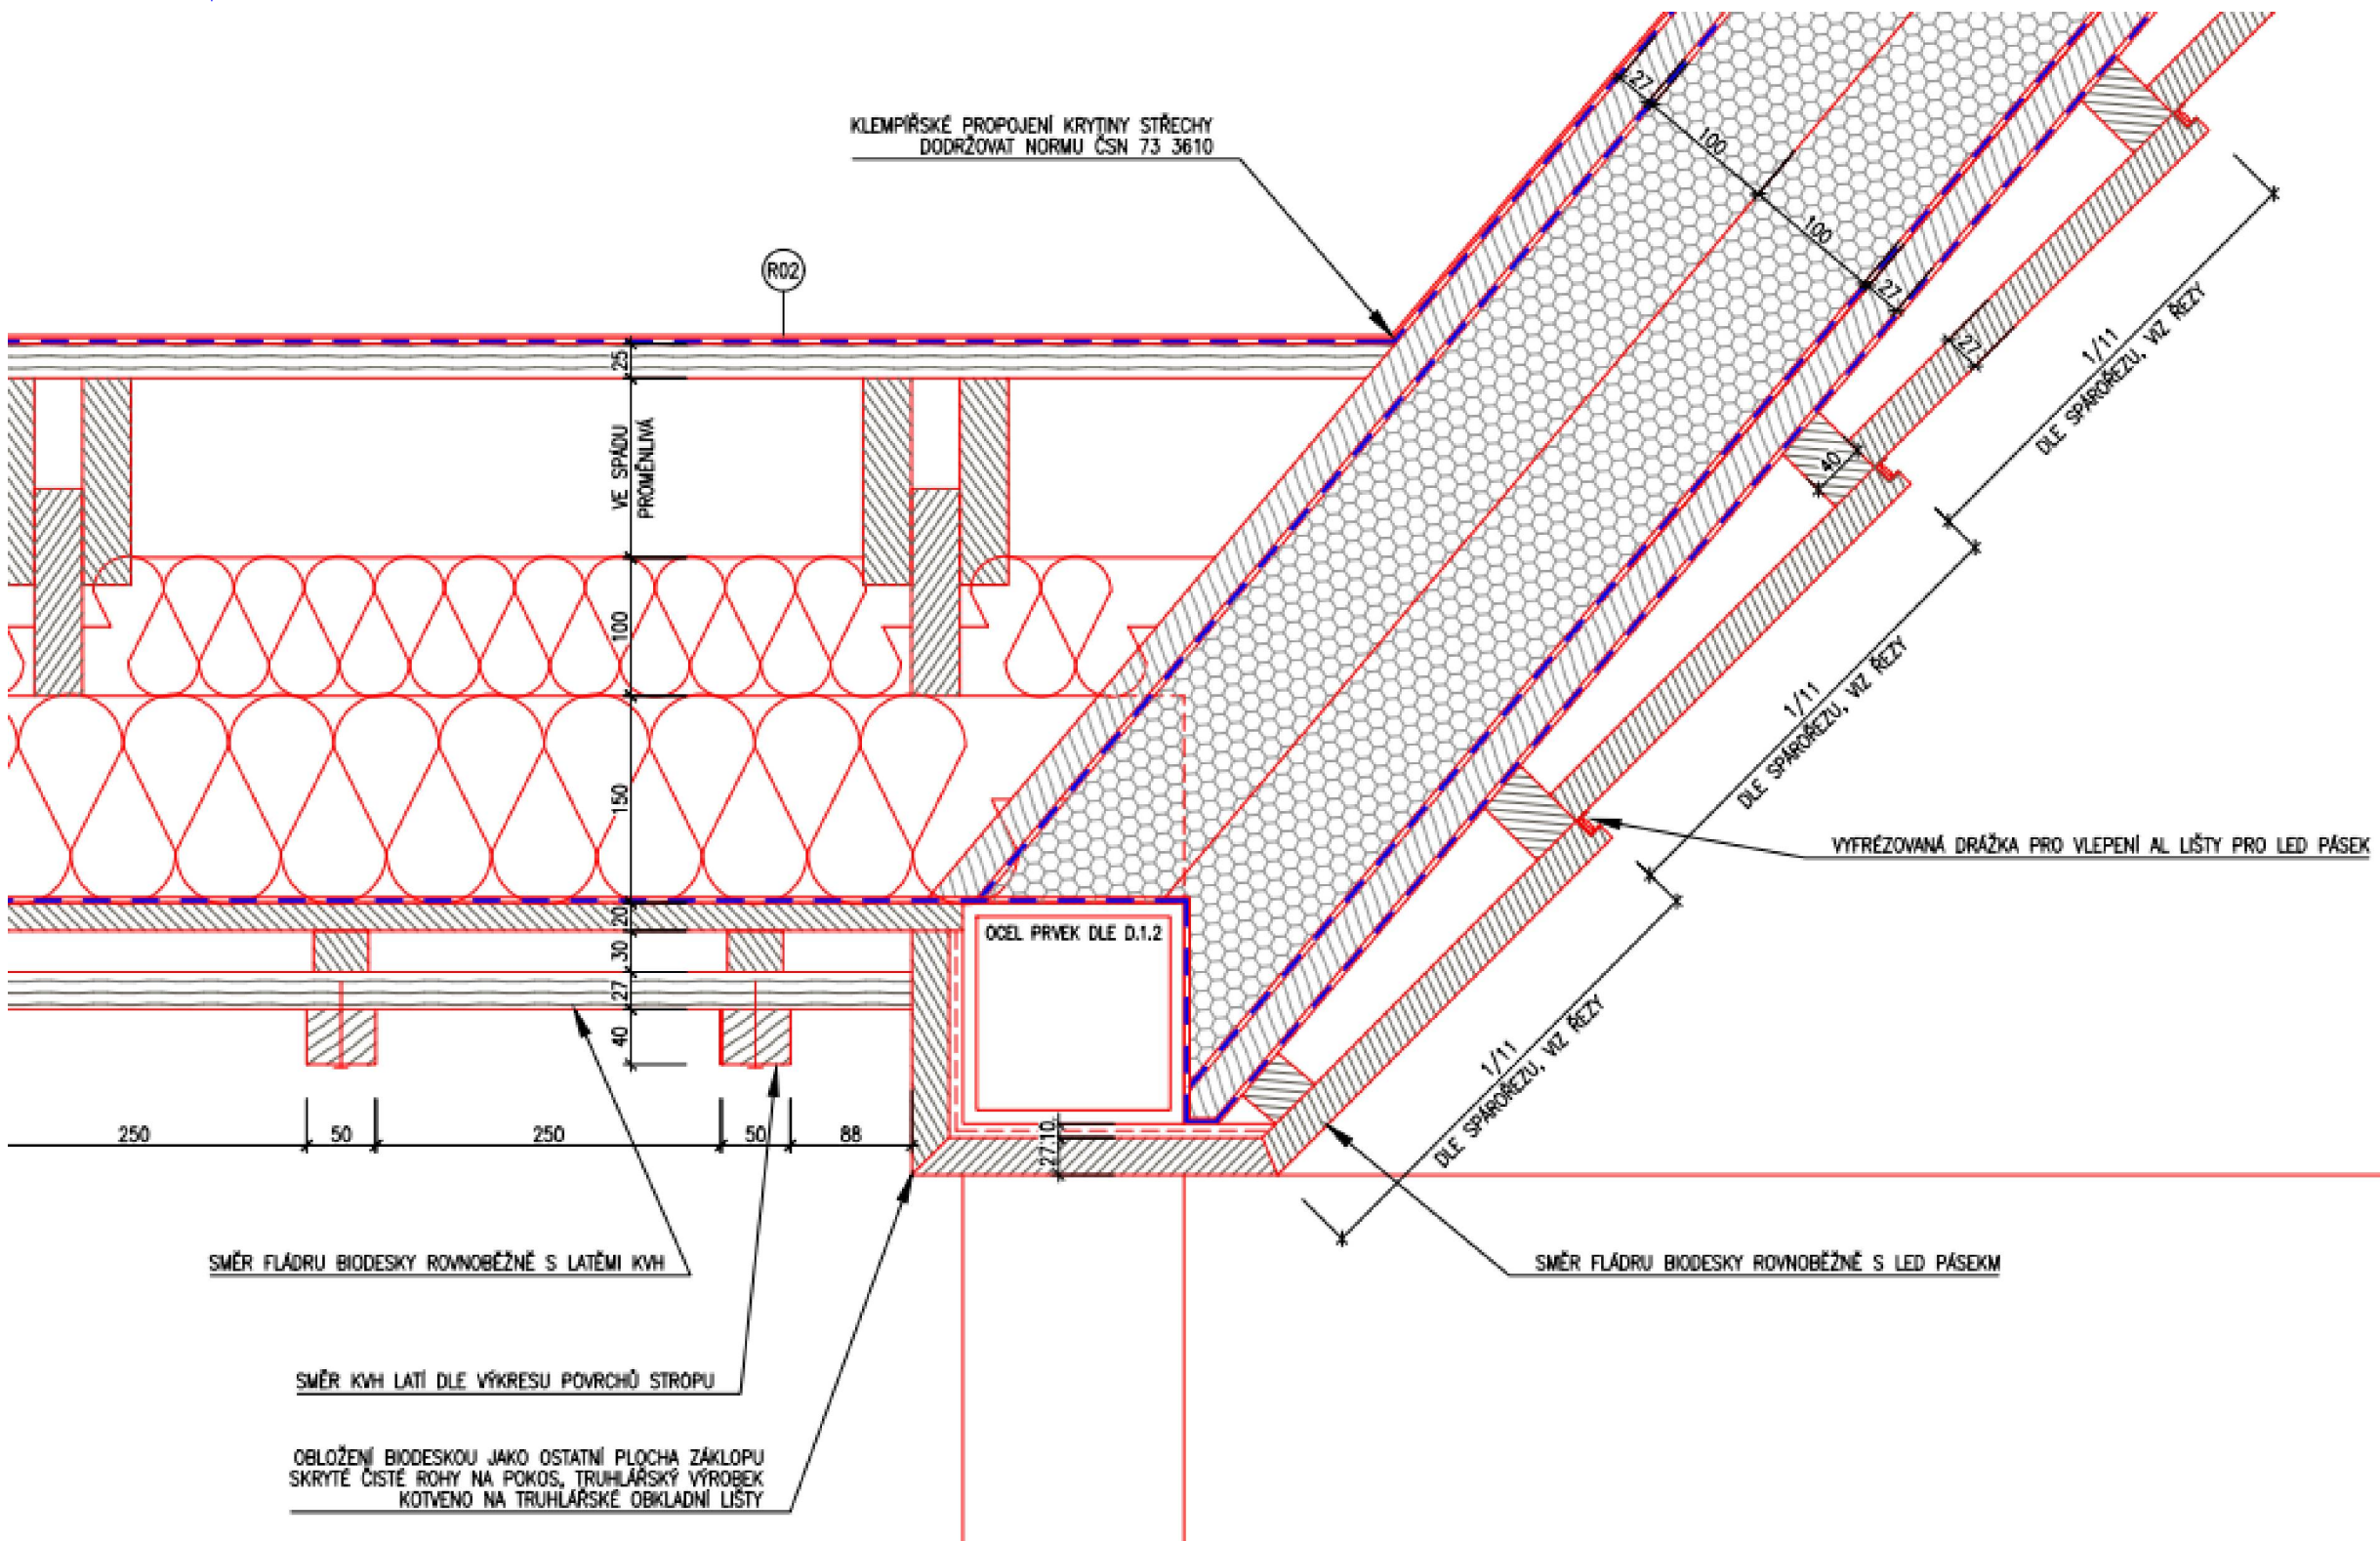


Schéma napájení


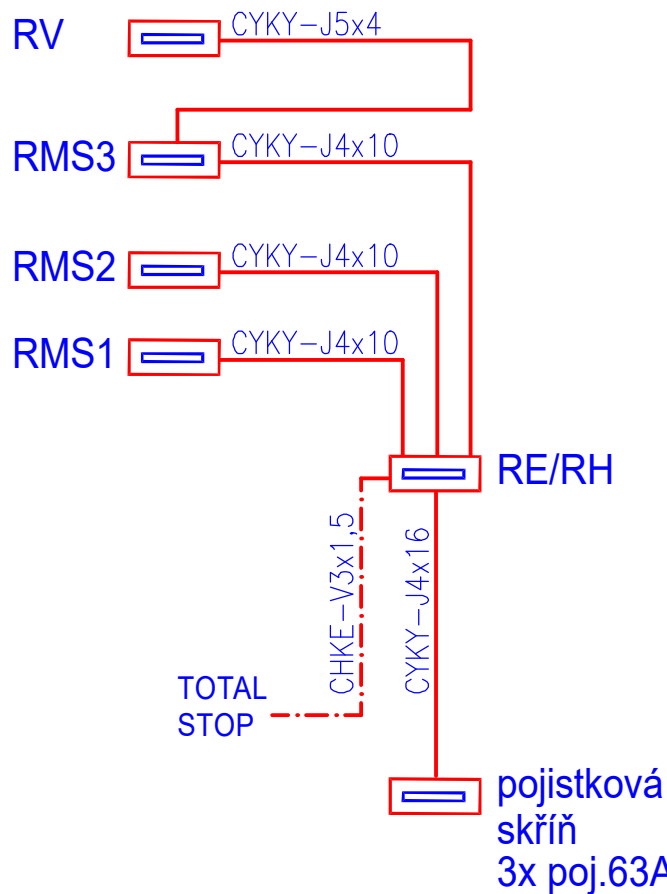


Schéma pospojení

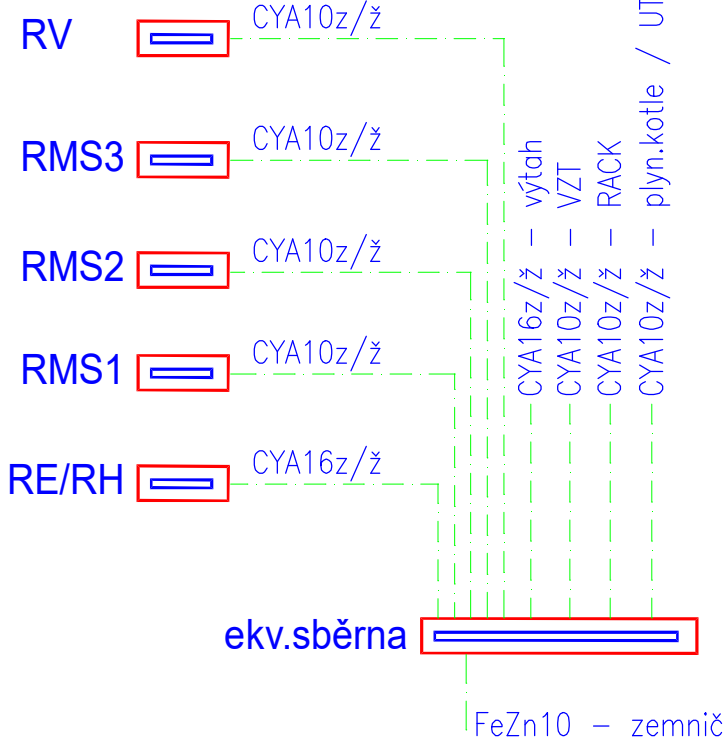

Legenda:

- rozváděč NN
- Total stop
- nouzové sv.3W LED/1.hod IP44
- pohybový spínač
- osouše rukou
- splachovač WC
- signalizace WC imobilní zvonek s majákem
- signalizace WC imobilní zdroj a beblokace
- signalizace WC imobilní tlačítko s lankem
- vypínač řaz.1.IP20
- vypínač řaz.5.IP20
- vypínač řaz.6.IP20
- vypínač řaz.6+6.IP20
- vypínač řaz.7.IP20
- vypínač řaz.1.IP44
- vypínač řaz.6.IP44
- vypínač řaz.7.IP44
- zásuvka 230V/16A IP20

NORMY:  
SOUSTAVA NAPĚTÍ  
230/400V AC 50Hz TN-C-S  
OCHRANA PŘED PORUCHOU  
AUTOMATICKÝM ODPOJENÍM OD ZDROJE  
DLE ČSN 33 2000-4-41 ED.3.

HLAVNÍ PROJEKTANT: <b>ENERGY BENEFIT</b> Energy Benefit Centre o.p.s. Věrova 436/3, 162 00 Praha 6 tel.: +420 270 003 300 e-mail: kontakt@energy-benefit.cz internet: www.energy-benefit.cz		ZPRACOVATEL ČÁSTI: <b>SIFE</b> Strojírenská 1304 580 01 Havlíčkův Brod www.sife.cz Vypracoval: Jiří Provazník AUTORIZOVAL PROFESI ELEKTRO: Ing. Jaroslav Bělohradský	
PROJEKT: Odstranění havarijního stavu, rekonstrukce a zajištění energetických úspor objektu Týlův dům, Týlova č.p. 507, Kutná Hora		razítko a podpis	
STAVEBNÍK: ČESKÉ MUZEUM STŘÍBRA, p.o. Barborská 28, 284 01 Kutná Hora		Zakázkové číslo SIFE s.r.o.: P24007	
Část, profese: D.1.4 TPS zařízení silnoproudé el. a bleskosvod		Datum: 17.1.2024	
Výkres: Silnoproud půda		Část: DPS	
		Stupeň: 00	
		Č. výk.: 04	
		Formát: 8 x A4	
		Měřítko: 1:50	