


Podrobný podélný profil: SO 101 - Silnice II/113
M 1:1000/100
Rozsah: km 1,96000 - km 2,94000

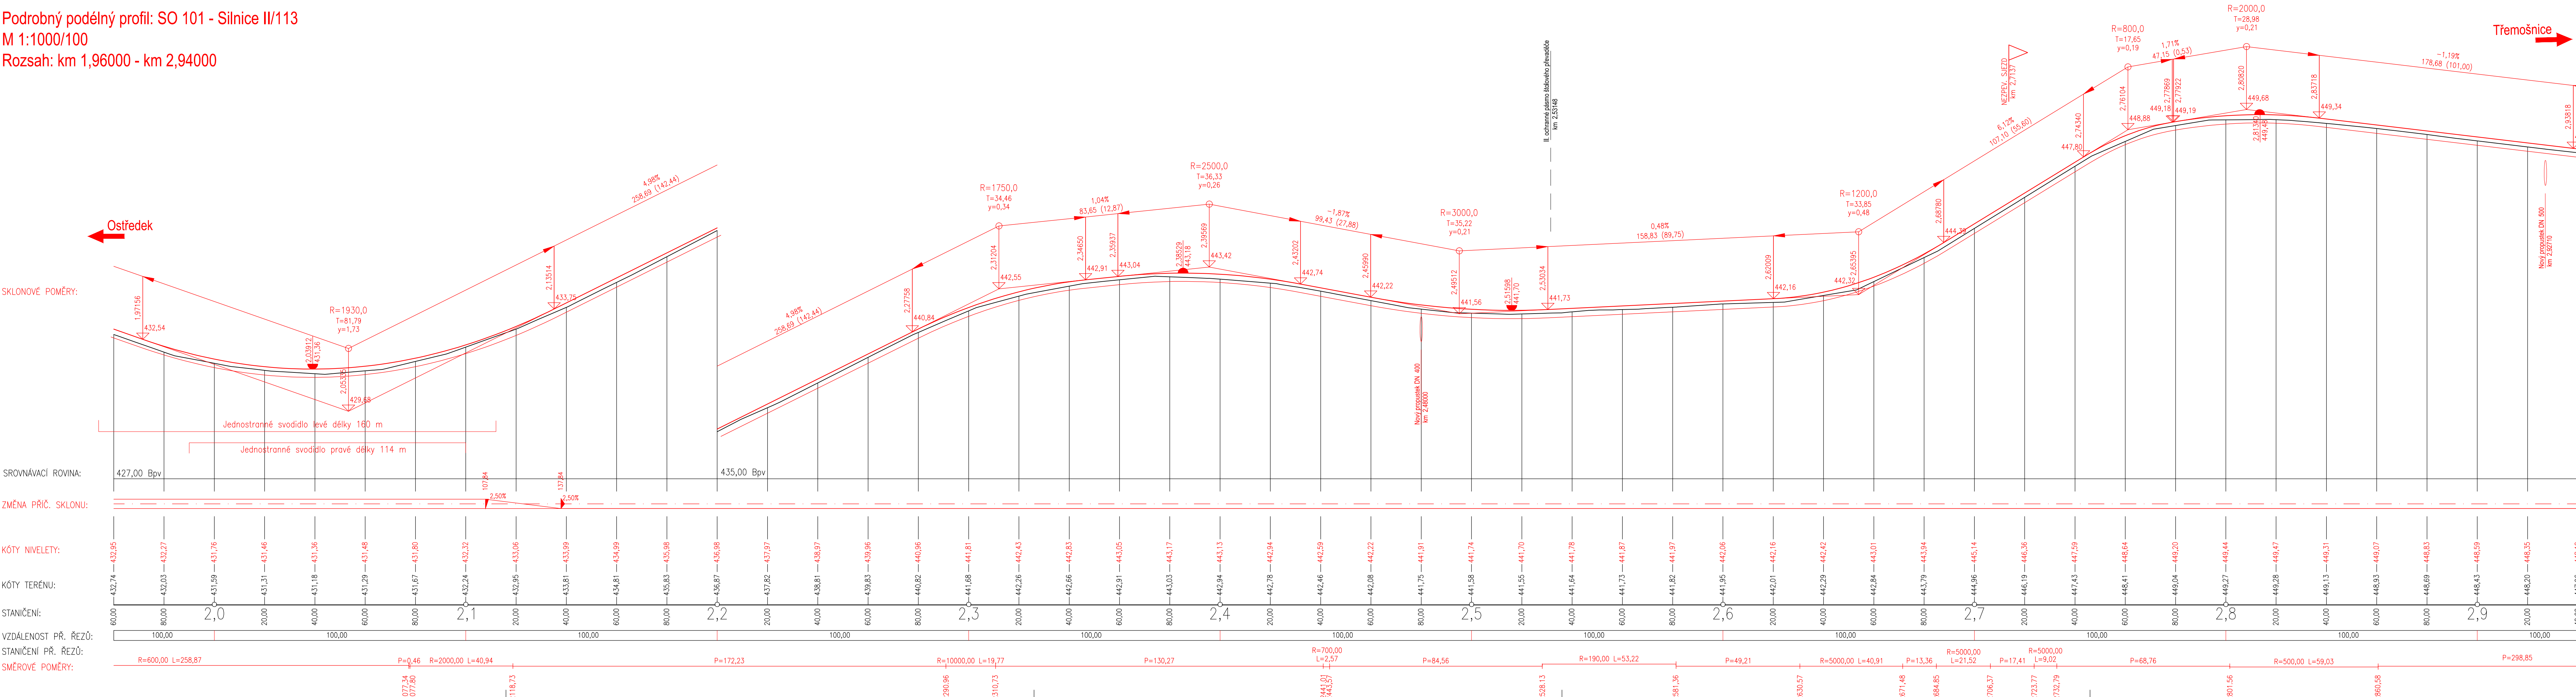

Souřadnicový systém JTSK

Výškový systém Bpv

projektová, průzkumná a konzultační společnost
PUDIS a.s., Podbabská 1014/20, 160 00 Praha 6
tel.: +420 267 004 111, www.pudis.cz, info@pudis.cz

SDRUŽENÍ SG-RS KSÚS

Vypracoval: Michaela Linkeová	Hlavní inženýr projektu: Ing. Jan Vlček	Investor:
	Výrobní ředitel: Ing. Jan Vlček	Krajská správa a údržba silnic Středočeského kraje, p.o.
Odpovědný projektant: Ing. Pavel Paška	Ředitel společnosti: Ing. Martin Höfler	Zborovská 11 Praha 5 150 21
Číslo zakázky: P20-030	Datum: 09/2021	

Akte:	Měřítko:	Formát:
II/113 OSTŘEDEK – TŘEMOŠNICE – PD	1:1000/100	6x44
	Stupeň:	Souprava:
	PDPS	
Příloha:	Číslo přílohy:	
SO 101 – II/113 – oprava komunikace Podélný profil – část 3	D1.1.1.3.3	