


Podrobný podélný profil: SO 101 - Silnice II/113
M 1:1000/100
Rozsah: km 2,94000 - km 3,83194

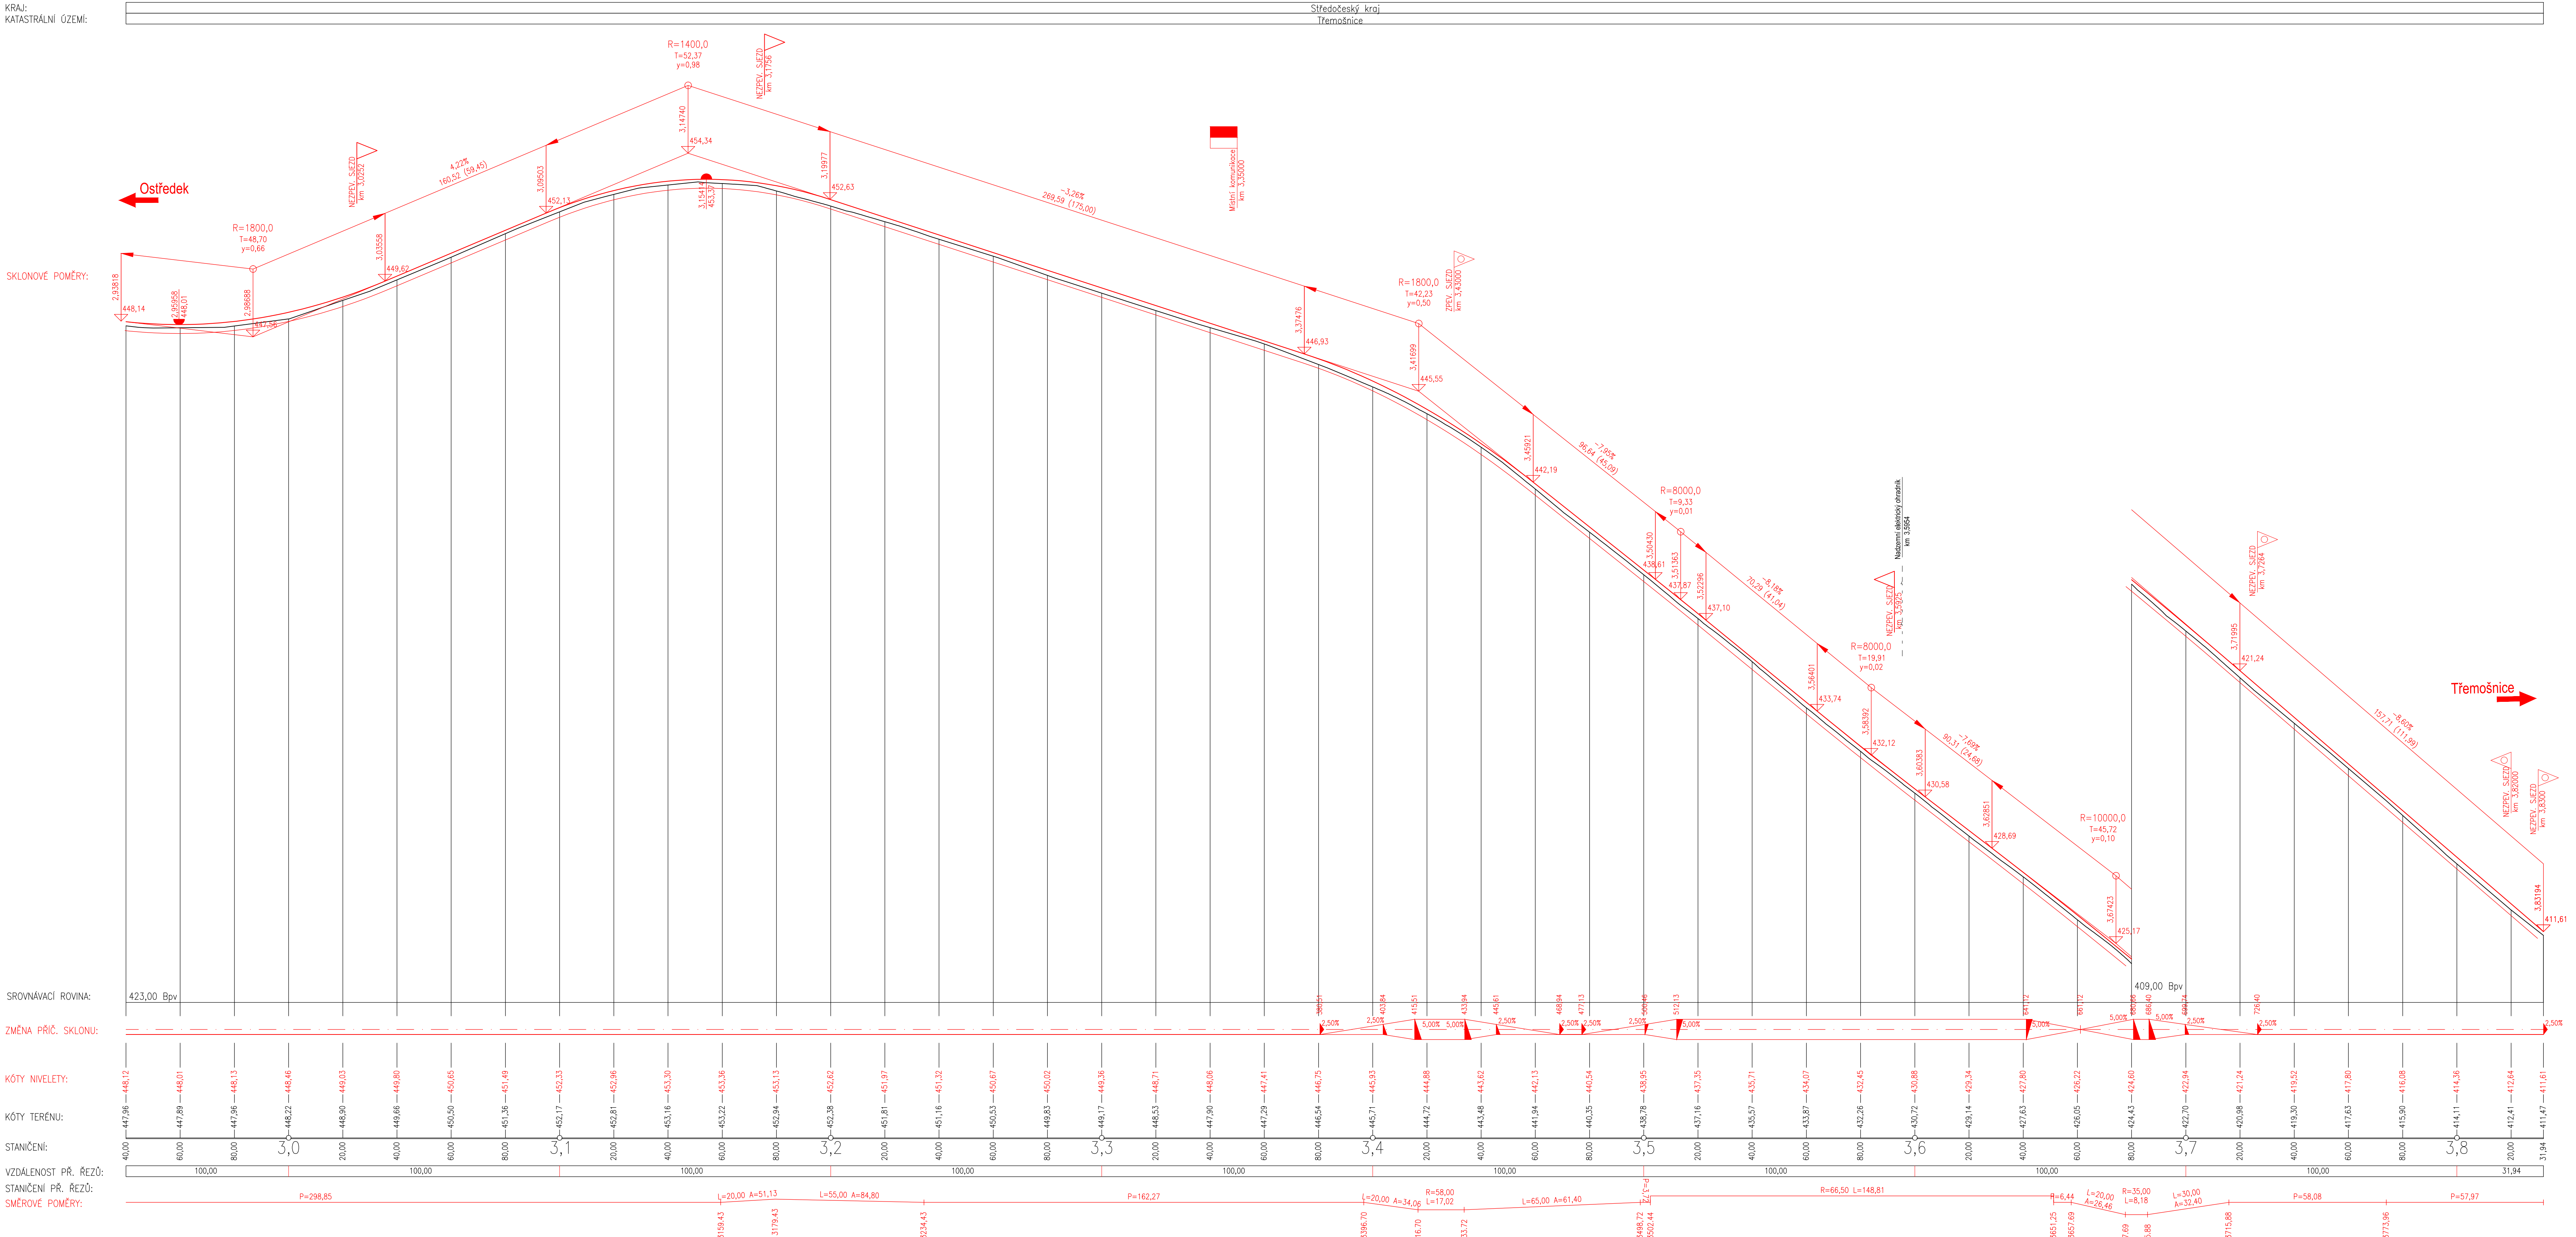

Souřadnicový systém JTSK Výškový systém Bpv

PUDIS projektová, průzkumná a konzultační společnost
PUDIS a.s., Podbabská 101/420, 160 00 Praha 6
tel.: +420 267 004 111, www.pudis.cz, info@pudis.cz

SDRUŽENÍ SG-RS KSÚS

Vypracoval: Michaela Linkeová	Hlavní inženýr projektu: Ing. Jan Vlček Výrobil řešitel: Ing. Jan Vlček	Investor: Krajská správa a údržba silnic Středočeského kraje, p.o.
Odpovědný projektant: Ing. Pavel Paška	Ředitel společnosti: Ing. Martin Höfler	Zborovská 11 Praha 5 150 21
Číslo zadání: P20-030	Datum: 09/2021	

Akce: II/113 OSTŘEDEK – TŘEMOŠNICE – PD	Měřítko: 1:1000/100	Formát: 12x44
Příloha: SO 101 – II/113 – oprava komunikace Podélný profil – část 4	Stupeň: PDPS	Seznam: D1.1.1.3.4