


LEGENDA MÍSTNOSTÍ

Ozn	Název	Plocha (m ²)	Obvod (m)	Podlaha	Omítka	Povrch
1.01	Skład	120.20	47.90	Betonová mazanina	Omítka vápenná	
1.02	Skład	27.20	22.20	Betonová mazanina	Omítka vápenná	
1.03	Dřítka	41.50	29.40	Betonová mazanina	Omítka vápenná	

PŮDORYS

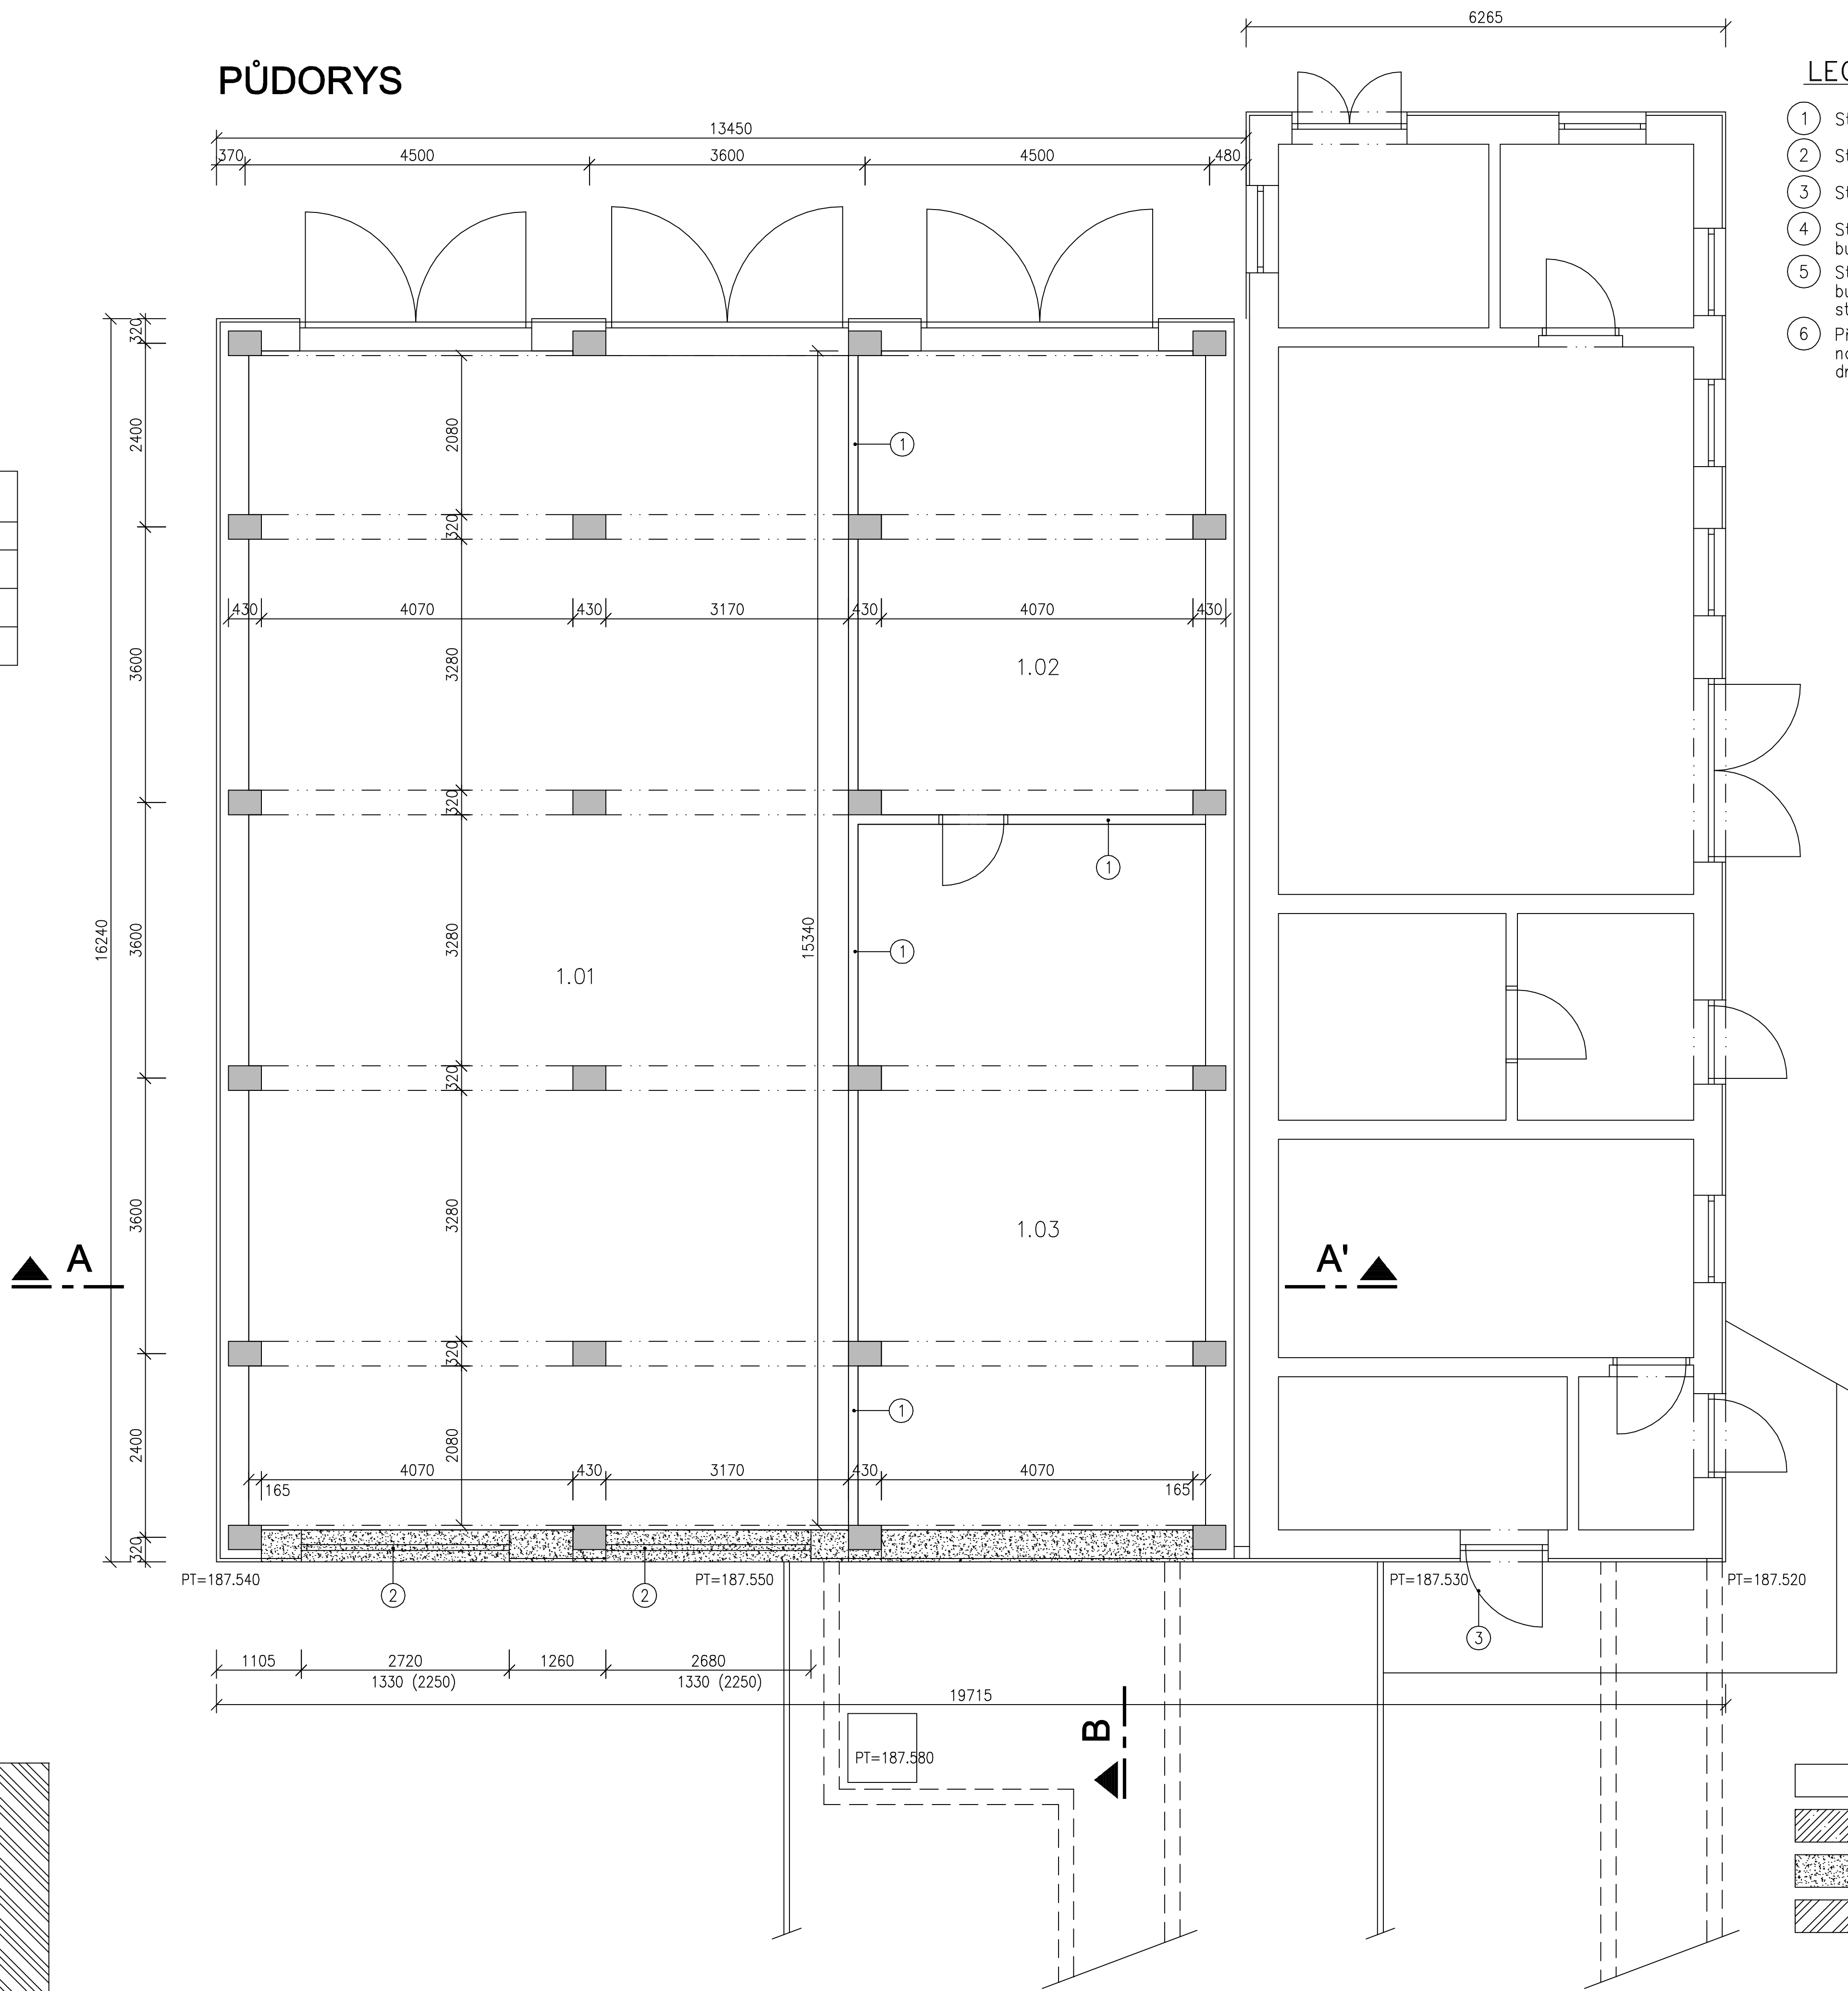


LEGENDA:


- 1 Stávající stěna z tvárnice Ytong, tl.125mm
- 2 Stávající výplň luxfery
- 3 Stávající plechová vrata
- 4 Stávající panelová plocha bude demontována v rozsahu dle PD
- 5 Stávající stropní konstrukce nad podzemním úložištěm bude odstraněna včetně stěn. Výška nové navrhované stropní kce bude o 130mm níže než stávající kce
- 6 Před vybouráváním otvoru lokálně prokotvit nadezdívku k ŽB průvlaku M10 do každého druhého bloku přízdívky

- Stávající zděné konstrukce
- Stávající železobetonové konstrukce
- Bourané konstrukce
- Stávající terén


POHLED ZÁPADNÍ

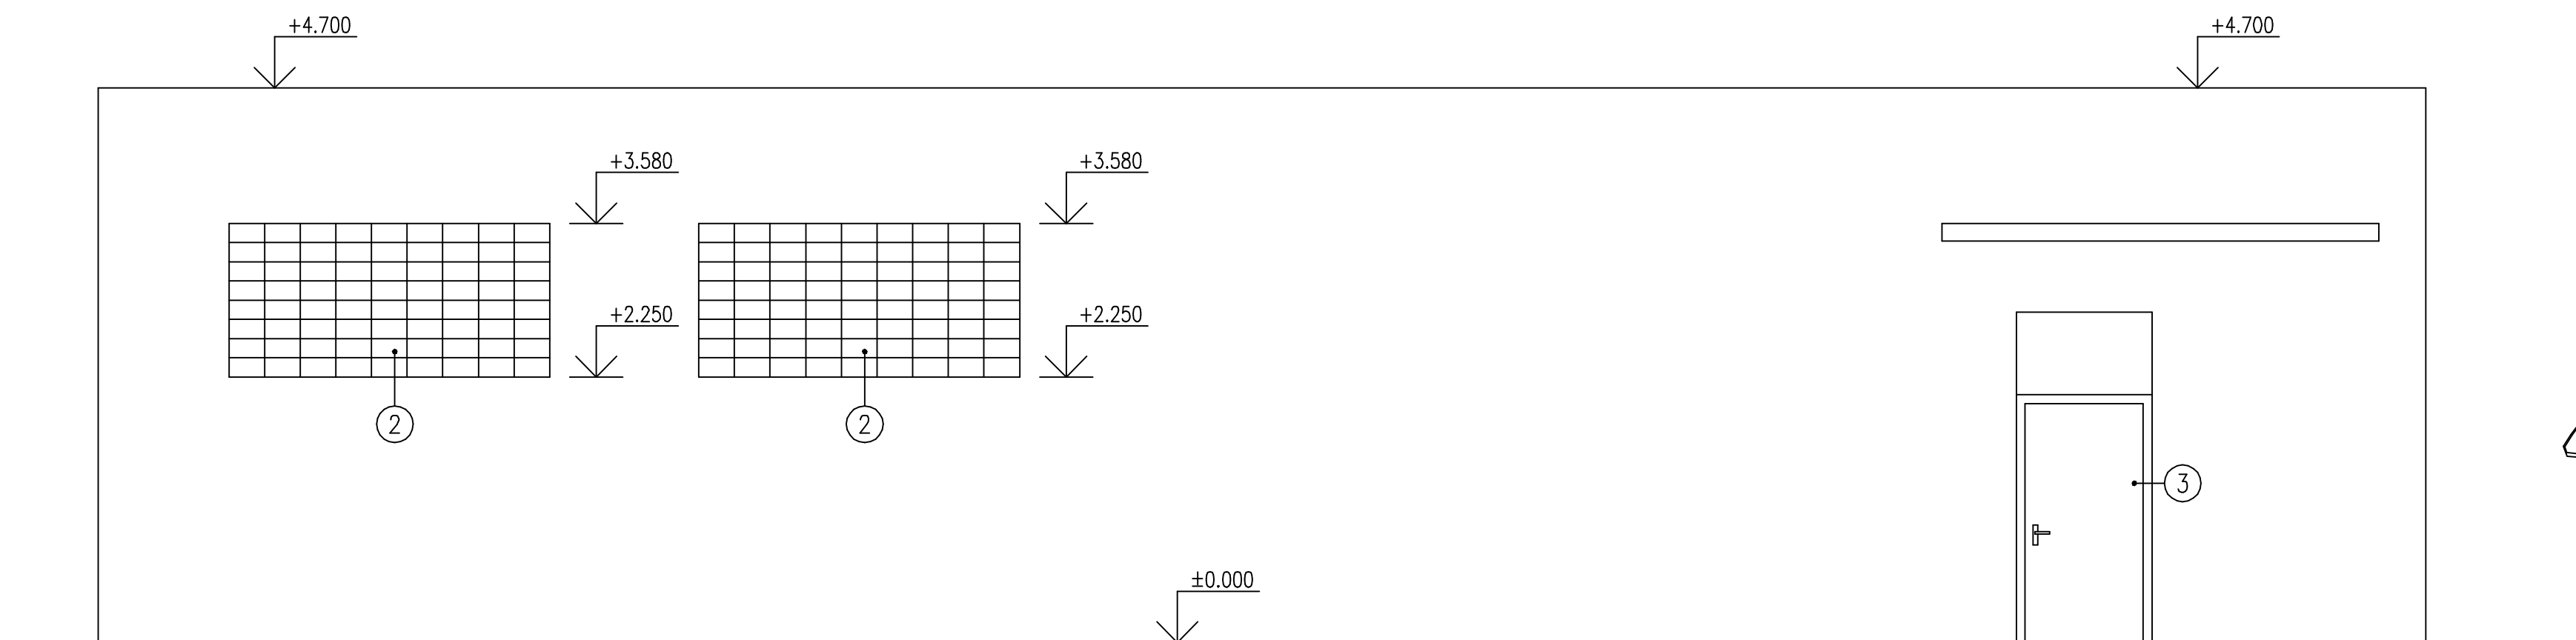

ŘEZ A-A'

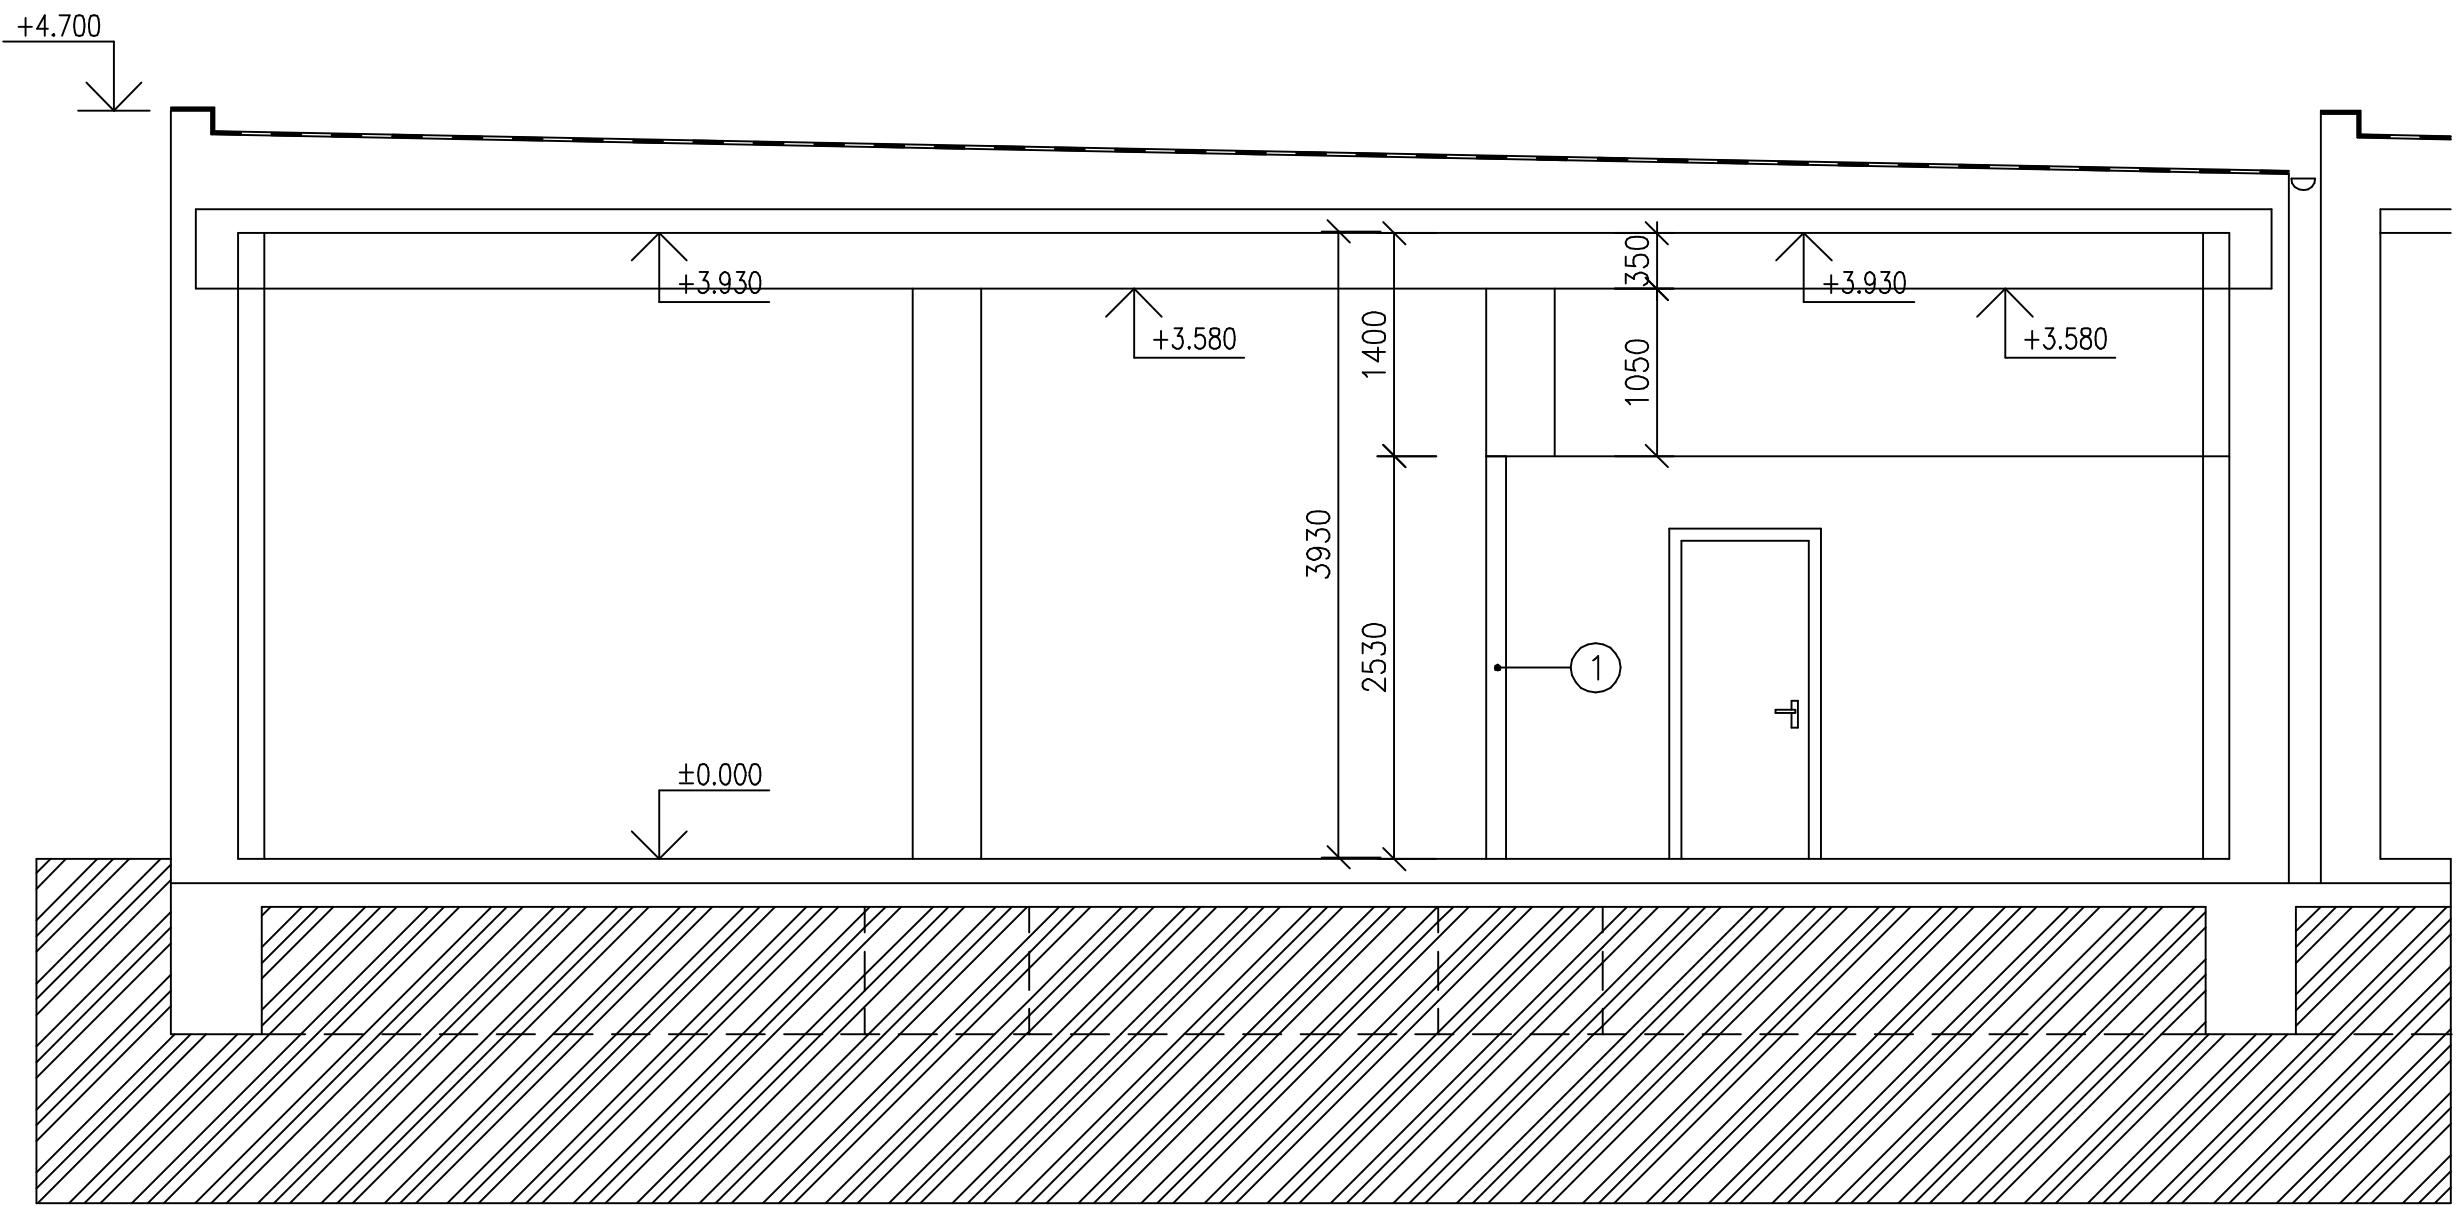

OBJEKT DÍLEN A SKLADŮ
±0.000=187,270 BpV

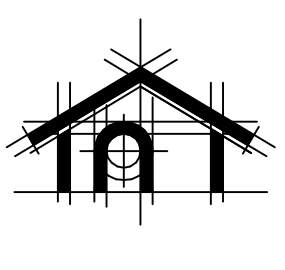 <p>Ing. HANA POSPÍŠILOVÁ PROJEKČNÍ KANCELÁŘ Polská 257, 290 01 Poděbrady VII Tel./fax: 325 611098 603 186506 E-mail: pospisilova.projekce@seznam.cz</p>	ZPRACOVATEL PROJEKTU Ing. Hana POSPÍŠILOVÁ Vladislava KYSILKOVÁ	Schválil: Datum:	
Investor: Střední odborná škola a Střední odborné učiliště Nymburk V Kolonii 1804, Nymburk IČ-14451026, DIČ-cz14451026			Druh dokumentace: DPS
OSAZENÍ VJEZDOVÝCH VRAT DO STÁVAJÍCÍCH OBJEKTŮ VČETNĚ ZPEVNĚNÝCH PLOCH			Zakázka: -
obec Nymburk, k.ú. Nymburk, č.k. st.3001, st.3002, st.2021, 1809/30			Změna: -
Část dokumentace: STAVEBNĚ-KONSTRUKČNÍ ČÁST			Datum: 02 / 2024
Obsah: PŮDORYS, ŘEZY, POHLED STÁVAJÍCÍ STAV			Formát: 4 x A4
Číslo výkresu: 01			Číslo kopie: -