


STV. Č.	VESEL. MÍSTNOSTI	M ²	DRUH PODLAHY	POZNÁMKA
1	MANIPULACE	11,1	TUNEČNOD. PÁSKY	
2	ÚKLID	2,6	"	KERAMICKÝ OBKLAD DO VÝŠE 200 CM
3	VÝTAH. SÁCHTA	3,24	CEM. POTĚR	
4	DEPO	23,0	TUNEČNOD. PÁSKY	
5	PRACOVNA	43,7	BRÁSY	
6	VÝSTAVNÍ SÍŇ	64,2	"	
7	PRŮJEZD	72,1	RÍSK. DL.	
8	KNIHOVNA	52,5	BRÁSY	
9	SKLAD	5,4	TUNEČNOD. PÁSKY	
10	PODESTA	6,6	BRÁSY	
11	CHODBA	4,35	TUNEČNOD. PÁSKY	
12	ÚKLID	2,1	"	KERAMICKÝ OBKLAD DO VÝŠE 200 CM
13	PŘEDSÍŇ WC MUŽI	4,9	"	"
14	PISOVY	4,8	"	"

15	WC MUŽI	1,2	TUNEČNOD. PÁSKY	KERAMICKÝ OBKLAD DO VÝŠE 200 CM
16	PŘEDSÍŇ WC ŽEN	2,3	"	"
17	PŘEDSÍŇ	2,55	"	"
18	WC ŽENY	2,2	"	"
19	WC ŽENY	1,2	"	"
20	CHODBA	22,8	"	"
21	UTYVÁRNA MUŽI	2,4	"	KERAMICKÝ OBKLAD DO VÝŠE 200 CM
22	SPRCHA MUŽI	1,7	"	"
23	WC MUŽI	1,2	"	"
24	UTYVÁRNA ŽEN	3,4	"	"
25	SPRCHA ŽEN	1,7	"	"
26	WC ŽEN	1,2	"	"
27	KONZ. DÍLNA	26,6	KYBRNOVSD. DL.	"
28	KONZ. DÍLNA	12,7	"	"
29	KONZ. DÍLNA	13,1	"	KERAMICKÝ OBKLAD DO VÝŠE 200 CM

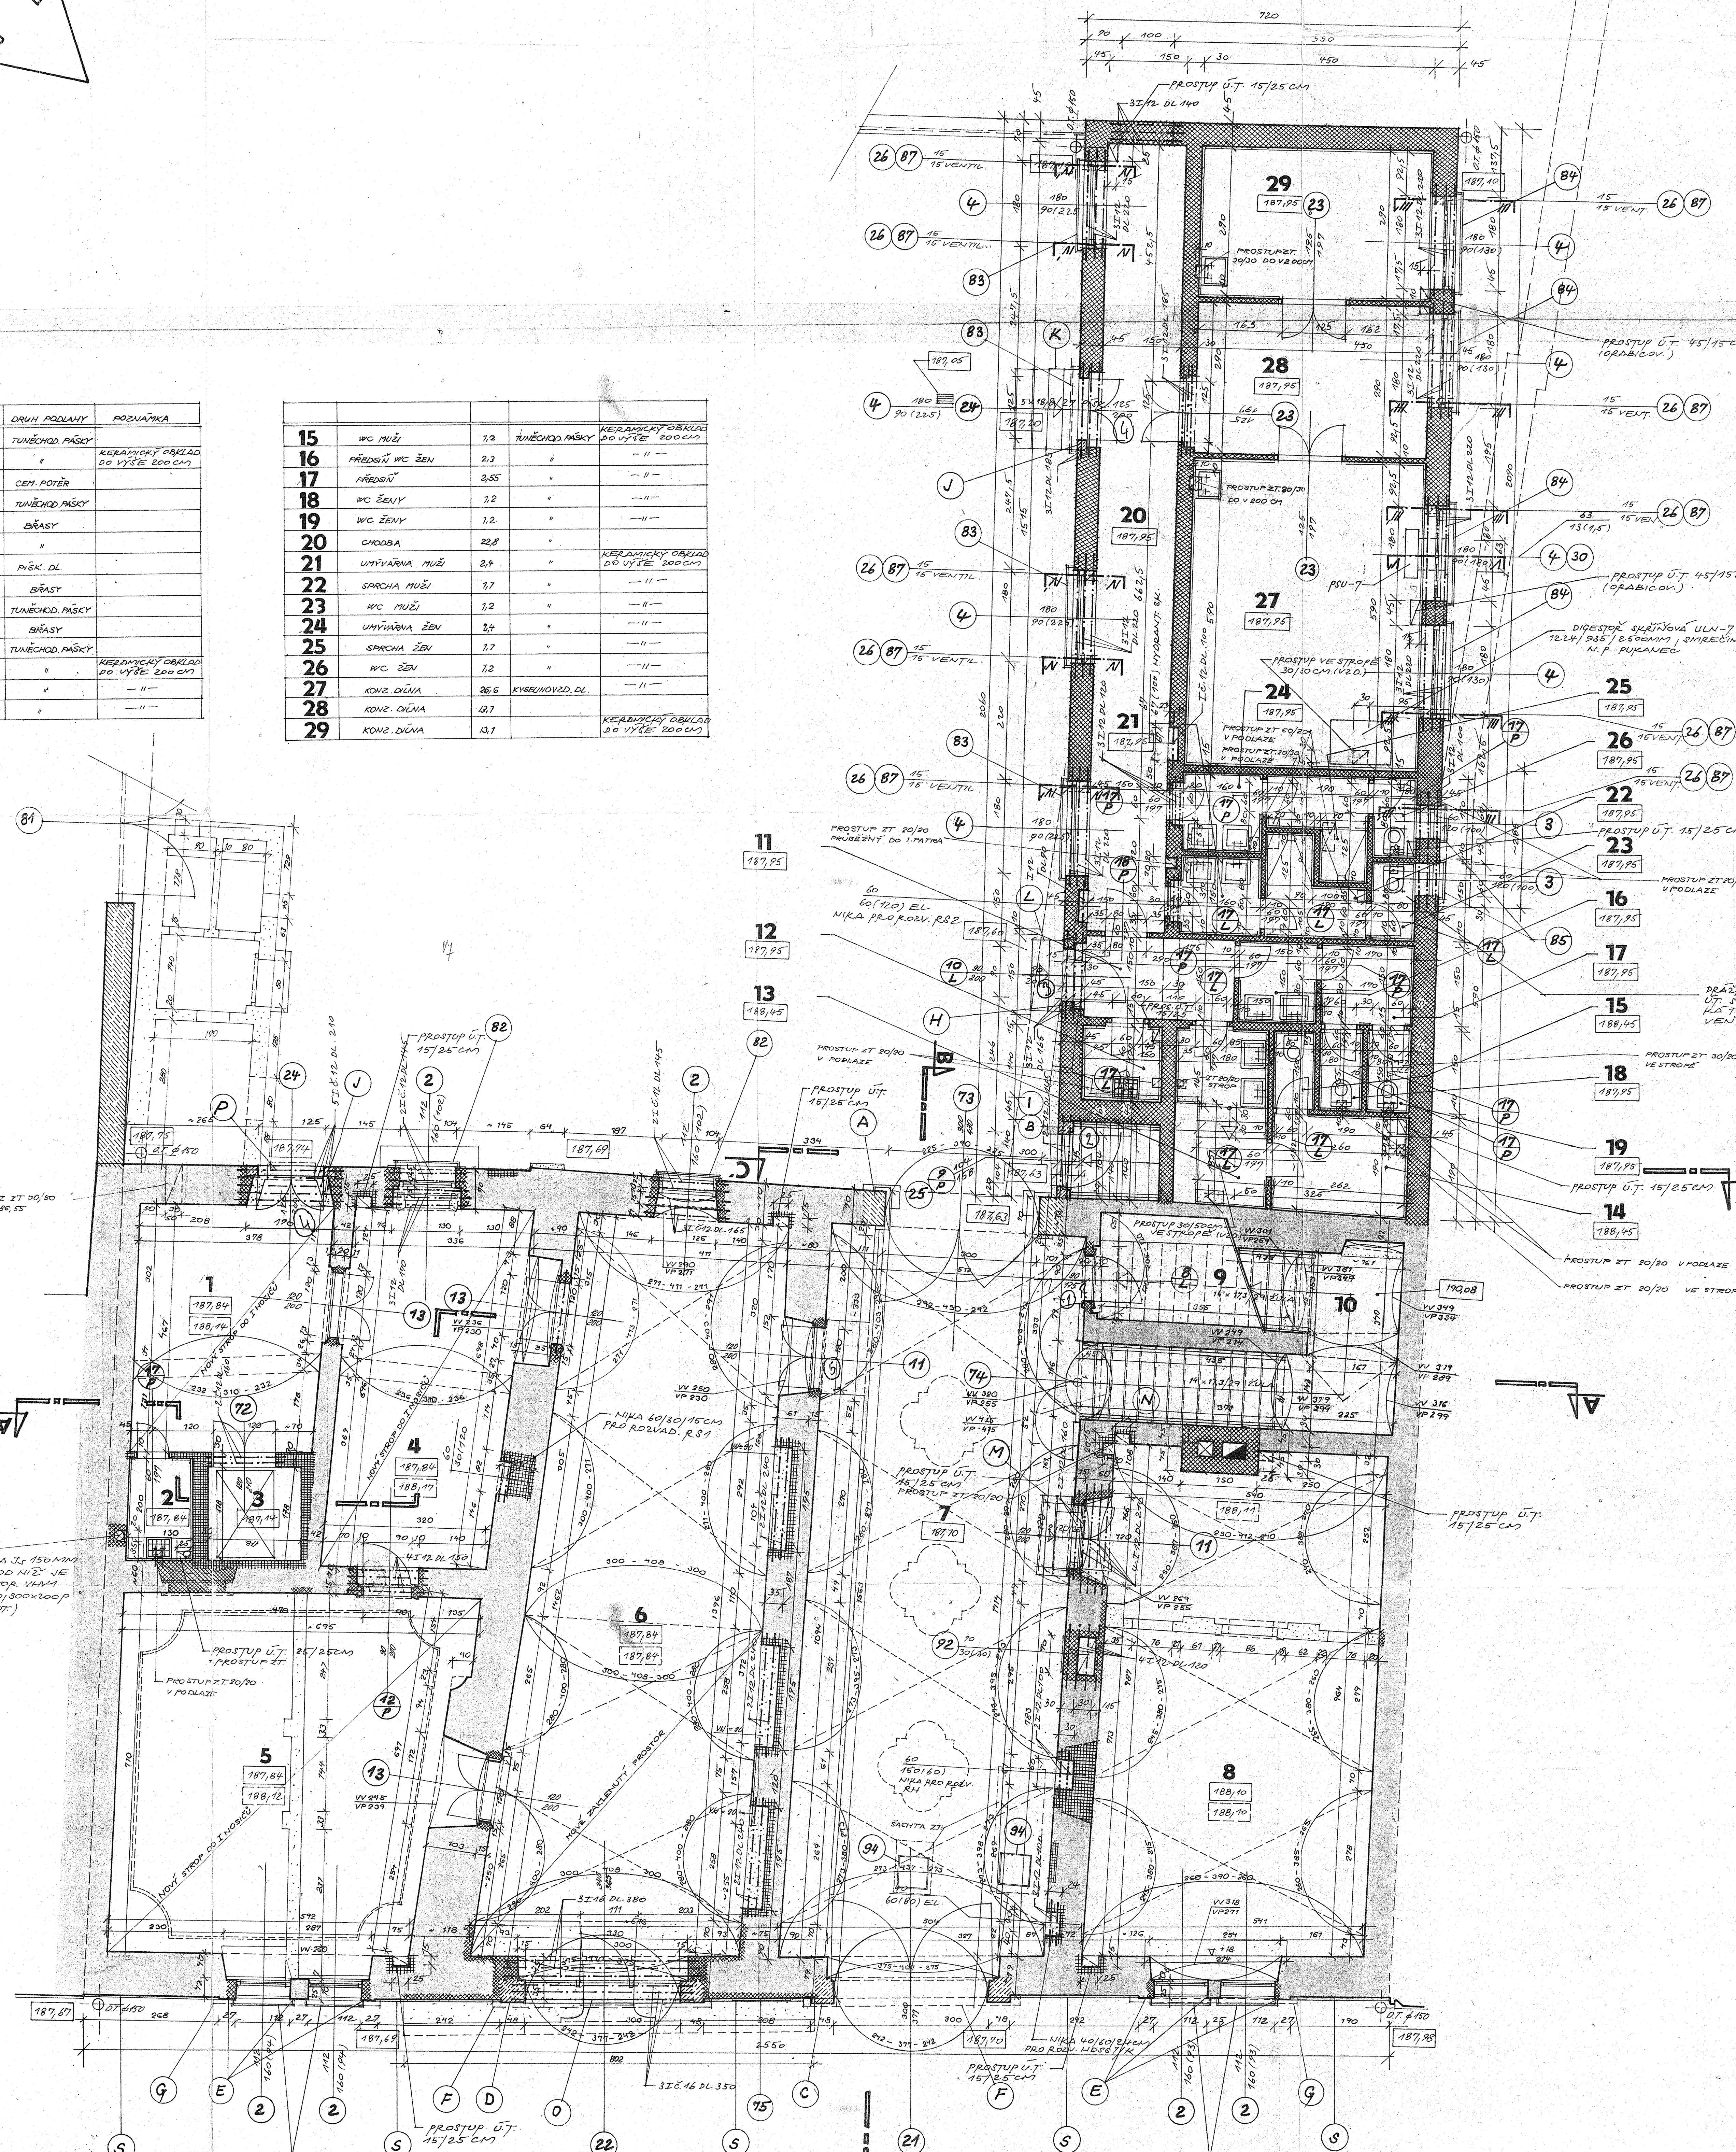

ŘEZY I, II, III, IV VIZ VÝKRES Č. 19

PŘED ZARČETÍM PRACÍ VYKRESIL VŠECHNY NÁVY NA MÍSTĚ DĚKONTROLLOVAT

SURPMO		STATNÍ ÚSTAV PRO REKONSTRUKCI PAMÁTEK MĚST A OBJEKTŮ	
PRAHA 1, ČELETNÁ 19 TEL. 806 41		AKCE	
STŘEDISKO 091		VED. PROJ. ING. ARCH. V. ŠVABA	
VED. STŘED. ING. ARCH. P. SOUKUP		ZOD. PROJ. ING. ARCH. V. ŠVABA	
HLAV. KONSTR. ING. M. HÁVAT		SPOLUPRÁCE ING. F. PÁČEK	
KONTROLA ING. M. HÁVAT		ČLENY VÝSELKY, H. BALCAROVÁ	
OINV. PRAHA - VÝCHOD		ZAKAZ. ČÍSLO 0110 OBOD 04	
MVV BRANDYS N. LABEM		STUPEN J.P.	
INVESTOR OKRESNÍ MUZEUM P.V.		PROJEKTOVACÍ 1977	
MĚR 1:50		FORMÁT A4	
VÝKRES		PRŮJEM	
PROJEKTOVACÍ		A 5	