


KOORDINAČNÍ SITUACE

M 1:500

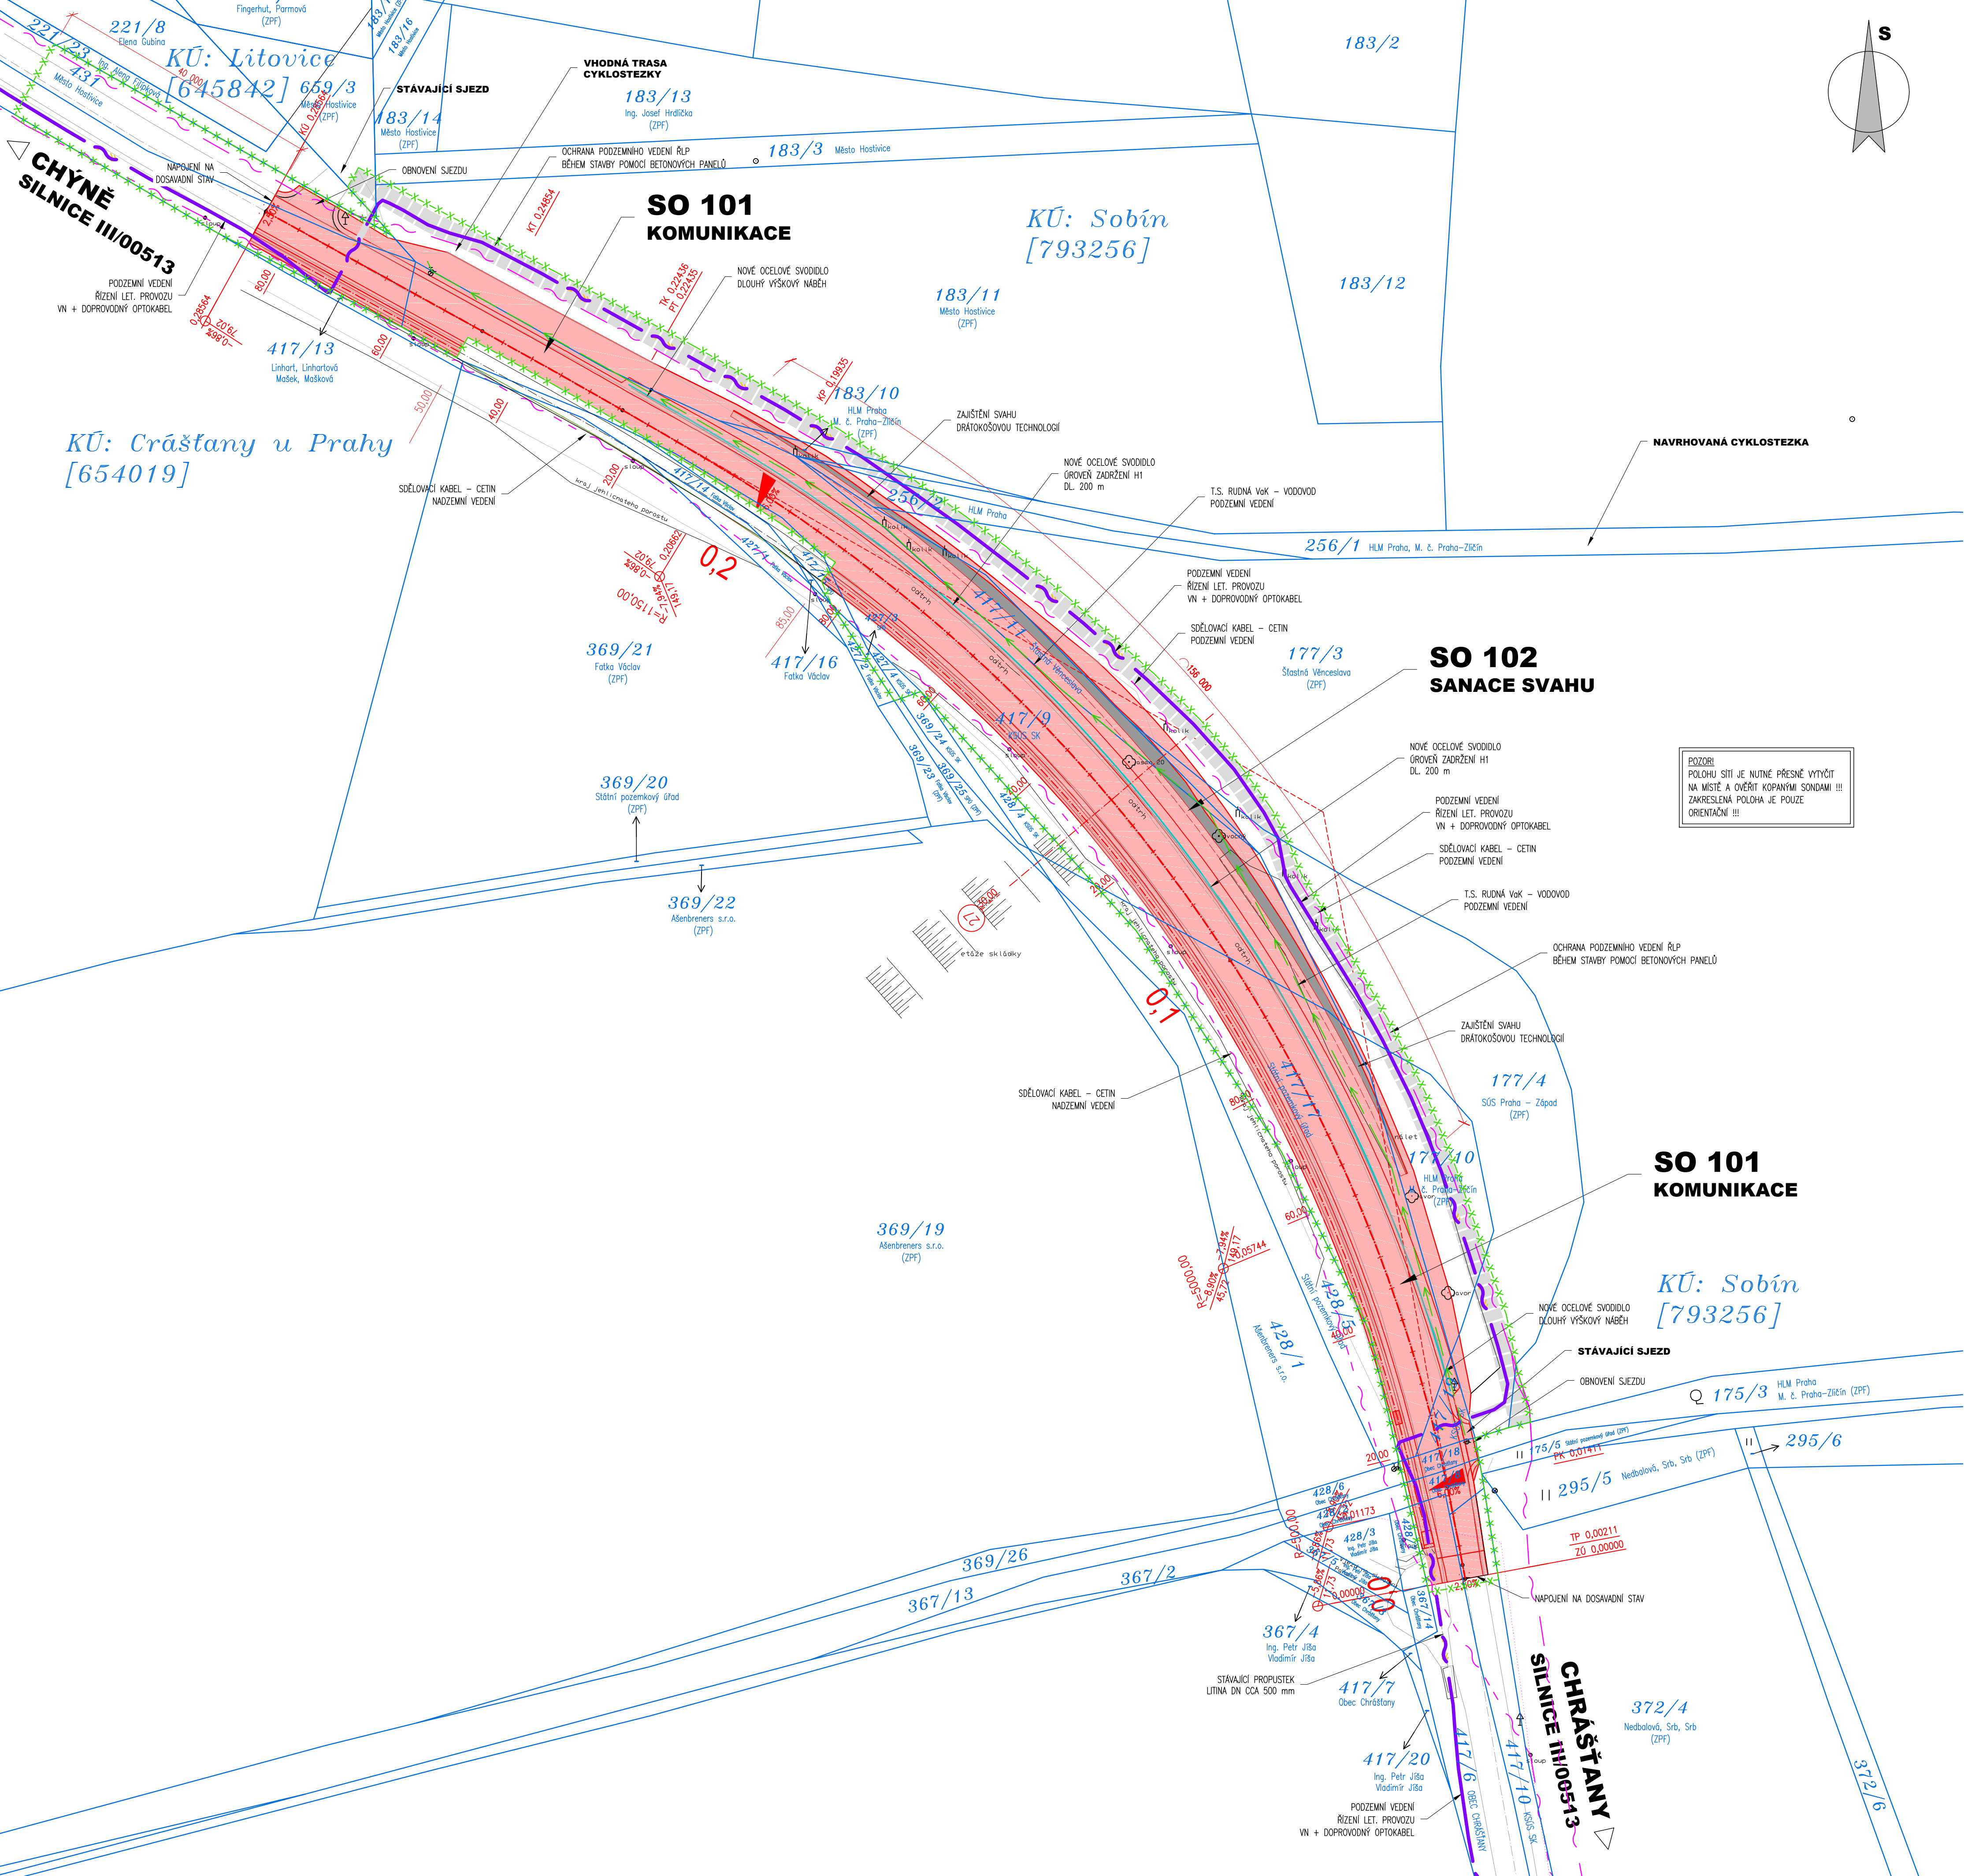

POZNÁMKY:

- VÝŠKOVÝ SYSTÉM BpV, POLOHOVÝ SYSTÉM S-JTSK
- ROZMĚRY JSOU VYNÁŠENY Z GEODETICKÉHO ZAMĚŘENÍ
- TLOUŠTKY A DIMENZE SKRYTÝCH KONSTRUKCÍ BYLY ODHADNUTY
- DÉLKOVÉ KÓTY JSOU ZAKROUHLÉNY NA 5 mm
- PŘED ZAHÁJENÍM STAVBY ZHOTOVITEL STAVBY ZAJISTI VYTŘČENÍ VŠECH SÍTÍ
- BĚHEM STAVBY JE NUTNÉ DOORŽOVAT PODMÍNKY SPRÁVCŮ SÍTÍ UVEDENÉ V JEJICH VYJADŘENÍCH

NA VÝKRESU NEMUSÍ BÝT ZAKRESLENY VEŠKERÉ INŽENÝRSKÉ SÍTĚ  
- NUTNO VŽDY KOORDINOVAT S DOKLADOVOU ČÁSTÍ DOKUMENTACE

SEZNAM OBJEKTŮ STAVBY

SO 001 - DOPRAVNĚ INŽENÝRSKÁ OPATŘENÍ  
SO 101 - KOMUNIKACE  
SO 102 - SANACE SVAHU

LEGENDA ČAR

- SDĚLOVACÍ VEDENÍ - NADZEMNÍ CETIN, o.s.
- SDĚLOVACÍ VEDENÍ - PODZEMNÍ CETIN, o.s.
- ŘÍZENÍ LET. PROVOZU - PODZEMNÍ VEDENÍ VN + DOPROVODNÝ OPTOKABEL
- VODOVOD - PROTĚK - PODZEMNÍ TECHNICKÉ SLUŽBY RUDNÁ O.S.
- HRANICE KÚ
- HRANICE KN
- POPIS POZEMKU
- NOVÝ STAV
- DOSAVADNÍ STAV
- BOURANÍ (KCE BUDE ODSTRANĚNA)
- HRANICE STAVENIŠTĚ

Investor: **Krajská správa a údržba silnic Středočeského kraje**  
Zborovská 11, 150 21 Praha 5

**K SÚS**  
KRAJSKÁ SPRÁVA A ÚDRŽBA SILNIC  
www.ko-ka.cz

|   |                      |   |             |
|---|----------------------|---|-------------|
| Generální projektant:   |                      | <b>KO-KA s.r.o., kancelář: Thákuřova 7, 166 29 Praha 6</b><br>tel.: 224 355 441, 224 355 468 fax: 233 320 329 www.ko-ka.cz e-mail: ko-ka@ko-ka.cz |             |
| Vedoucí projektu:   | Ing. Radko Rieger    |   | 224 355 444 |
| Hlavní inženýr projektu:  | Ing. Michal Sedláček |   | 224 355 482 |
| Stavba:   |                      | Cís. projektu stavby:   |             |
| <b>III/00513 CHRÁŠTANY - CHÝNĚ, HAVARIJNÍ STAV SILNIČNÍHO TĚLESA</b>  |                      | <b>P-1469/16</b>  |             |
| Zpracovatel částí:  |                      | Cís. zak:   |             |
| <b>ING. IVAN ŠÍR</b><br>PROJEKTOVÁNÍ DOPRAVNÍCH STAVEB s.r.o.<br>Havlíkova 114/3, 500 02 Hradec Králové, tel +420 603 181 473, sir@sirivan.cz |                      | 16 030  |             |
| Datum:  |                      | 6/2016  |             |
| Formát:   |                      | 8 x A4  |             |
| Vedoucí projektu:   |                      | Výpracoval:   |             |
| Ing. Ivan Šír   |                      | Ing. Martin Fejks   |             |
| Zodp. projektant:   |                      | Stupeň:   |             |
| Ing. Ivan Šír   |                      | PDPS  |             |
| Cís. část:  |                      | výškový systém Bait p.v.  |             |
| <b>SOUHRNNÉ ŘEŠENÍ STAVBY</b>   |                      | <b>B</b>  |             |
| Obsah:  |                      | Císlo přílohy:  |             |
| <b>KOORDINAČNÍ SITUACE</b>  |                      | <b>B.2</b>  |             |