


SITUAČNÍ ZÁKRES DO KM M 1:500

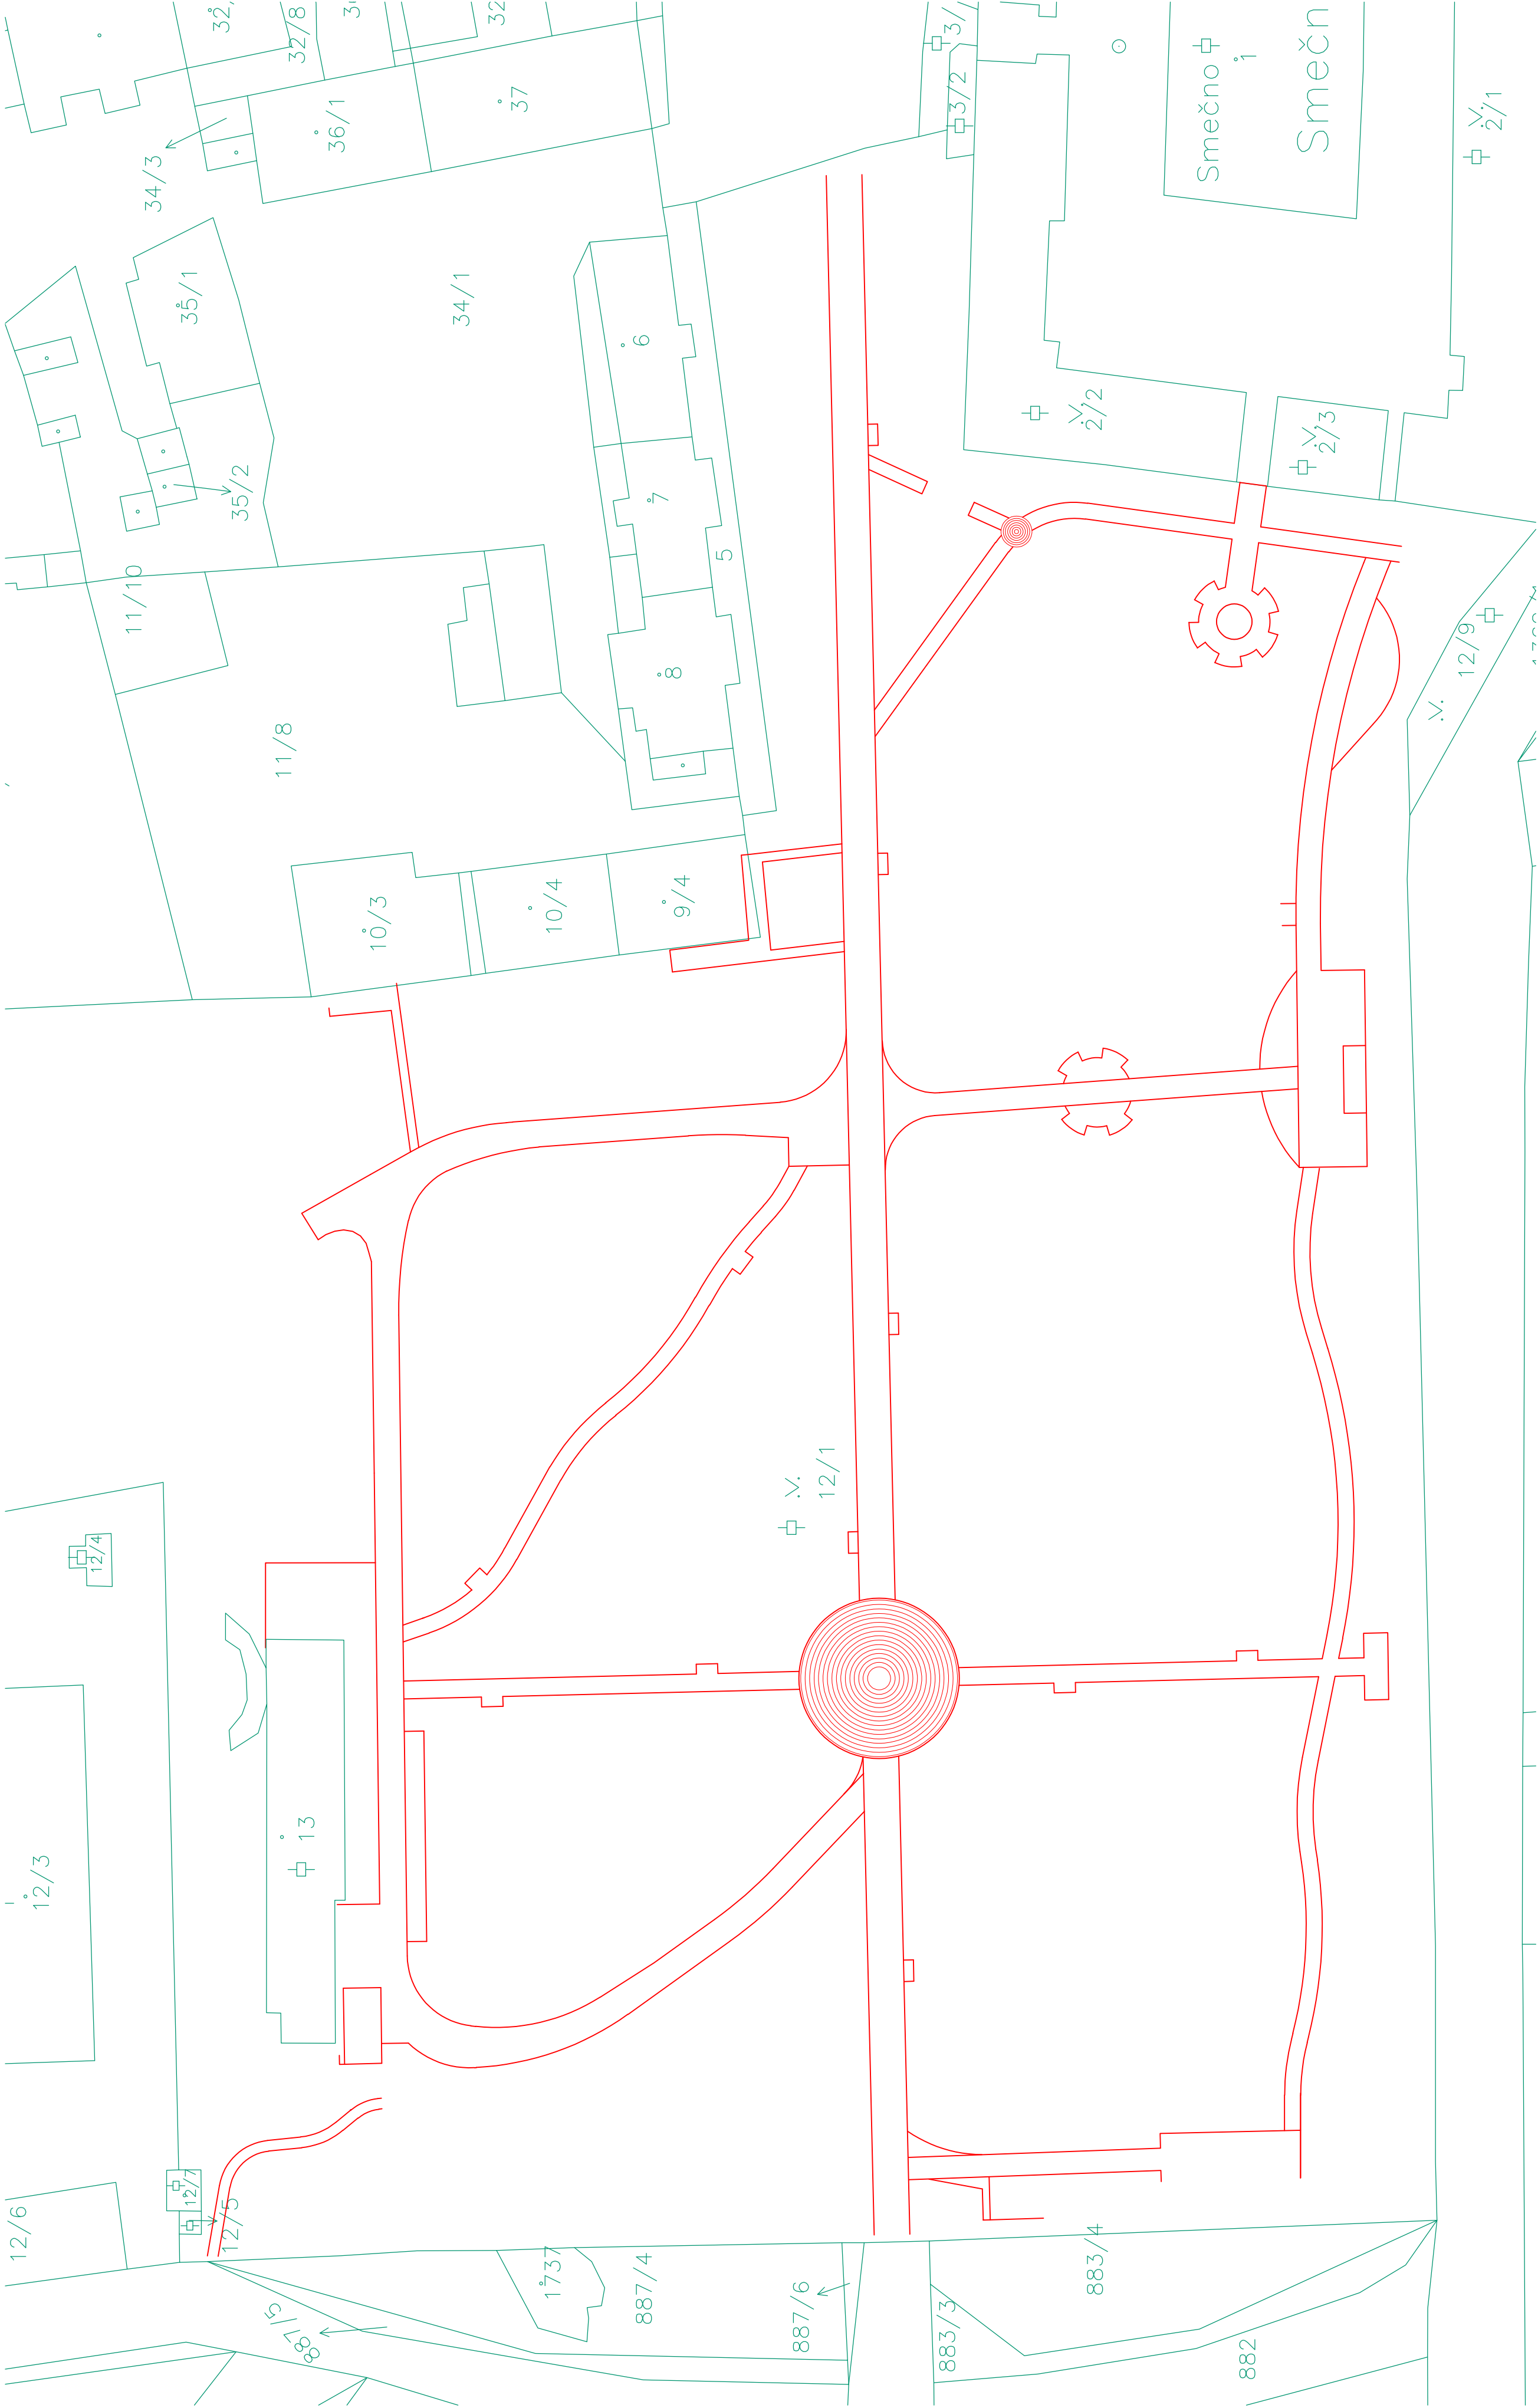

LEGENDA:

STÁVAJÍCÍ POLOHOPIS :

229/5 / 229/3 Katastrální mapa

NÁVRH :

Navržené hrany

SEZNAM POZEMKŮ POTŘEBNÝCH PRO STAVBU
K.Ú. SMEČNO

P.Č	VLASTNÍK	DRUH
13	Středočeský kraj, Zborovská 81/11, Smíchov, 15000 Praha 5	Zast. plocha a nádvoří
10/3	Město Smečno, nám. T. G. Masarčka 12, 27305 Smečno	Zast. plocha a nádvoří
9/4	Středočeský kraj, Zborovská 81/11, Smíchov, 15000 Praha 5	Zast. plocha a nádvoří
12/1	Středočeský kraj, Zborovská 81/11, Smíchov, 15000 Praha 5	Ostatní plocha

PROJEKČNÍ KANCELÁŘ DOPRAVNÍCH STAVEB				AUTORIZAČNÍ RAZÍTKO										
<div>Ing. Jana Břicháčová</div> <div>autORIZOVANÝ projektant pro dopravních staveb</div> <div>MLÁDEŽNICKÁ 841, 272 04 KLADNO</div> <div>IČO : 60594144</div> <div>email: jana.brichacova@seznam.cz</div>														
ZODPOVĚDNÝ PROJEKTANT	HLAVNÍ PROJEKTANT	VYPRACOVAL	PODPIS	KONTROLOVAL	PARÉ	DATUM								
Ing. Jana Břicháčová	Ing. Jana Břicháčová	Ing. Jana Břicháčová	Ing. Jana Břicháčová	Ing. Jana Břicháčová										
OBJEDNATEL	Domov Pod Lipami Smečno, poskytovatel sociálních služeb													
MÍSTO STAVBY	Město Smečno													
NÁZEV STAVBY														
REKONSTRUKCE AREÁLŮVÝCH KOMUNIKACÍ V ZÁMEČKÉM PARKU DPL SMEČNO														
								POČET PARÉ						
								STUPĚŇ DOKUMENTACE						
								DATUM ZPRACOVÁNÍ						
								MĚŘÍTKO						
PŘÍLOHA														
SITUAČNÍ ZÁKRES DO KM														
NÁZEV PŘÍLOHY	C.3													