








DRUH POVRCHU ÚZEMÍ
KATASTRÁLNÍ ÚZEMÍ
OKRES:
KRAJ:

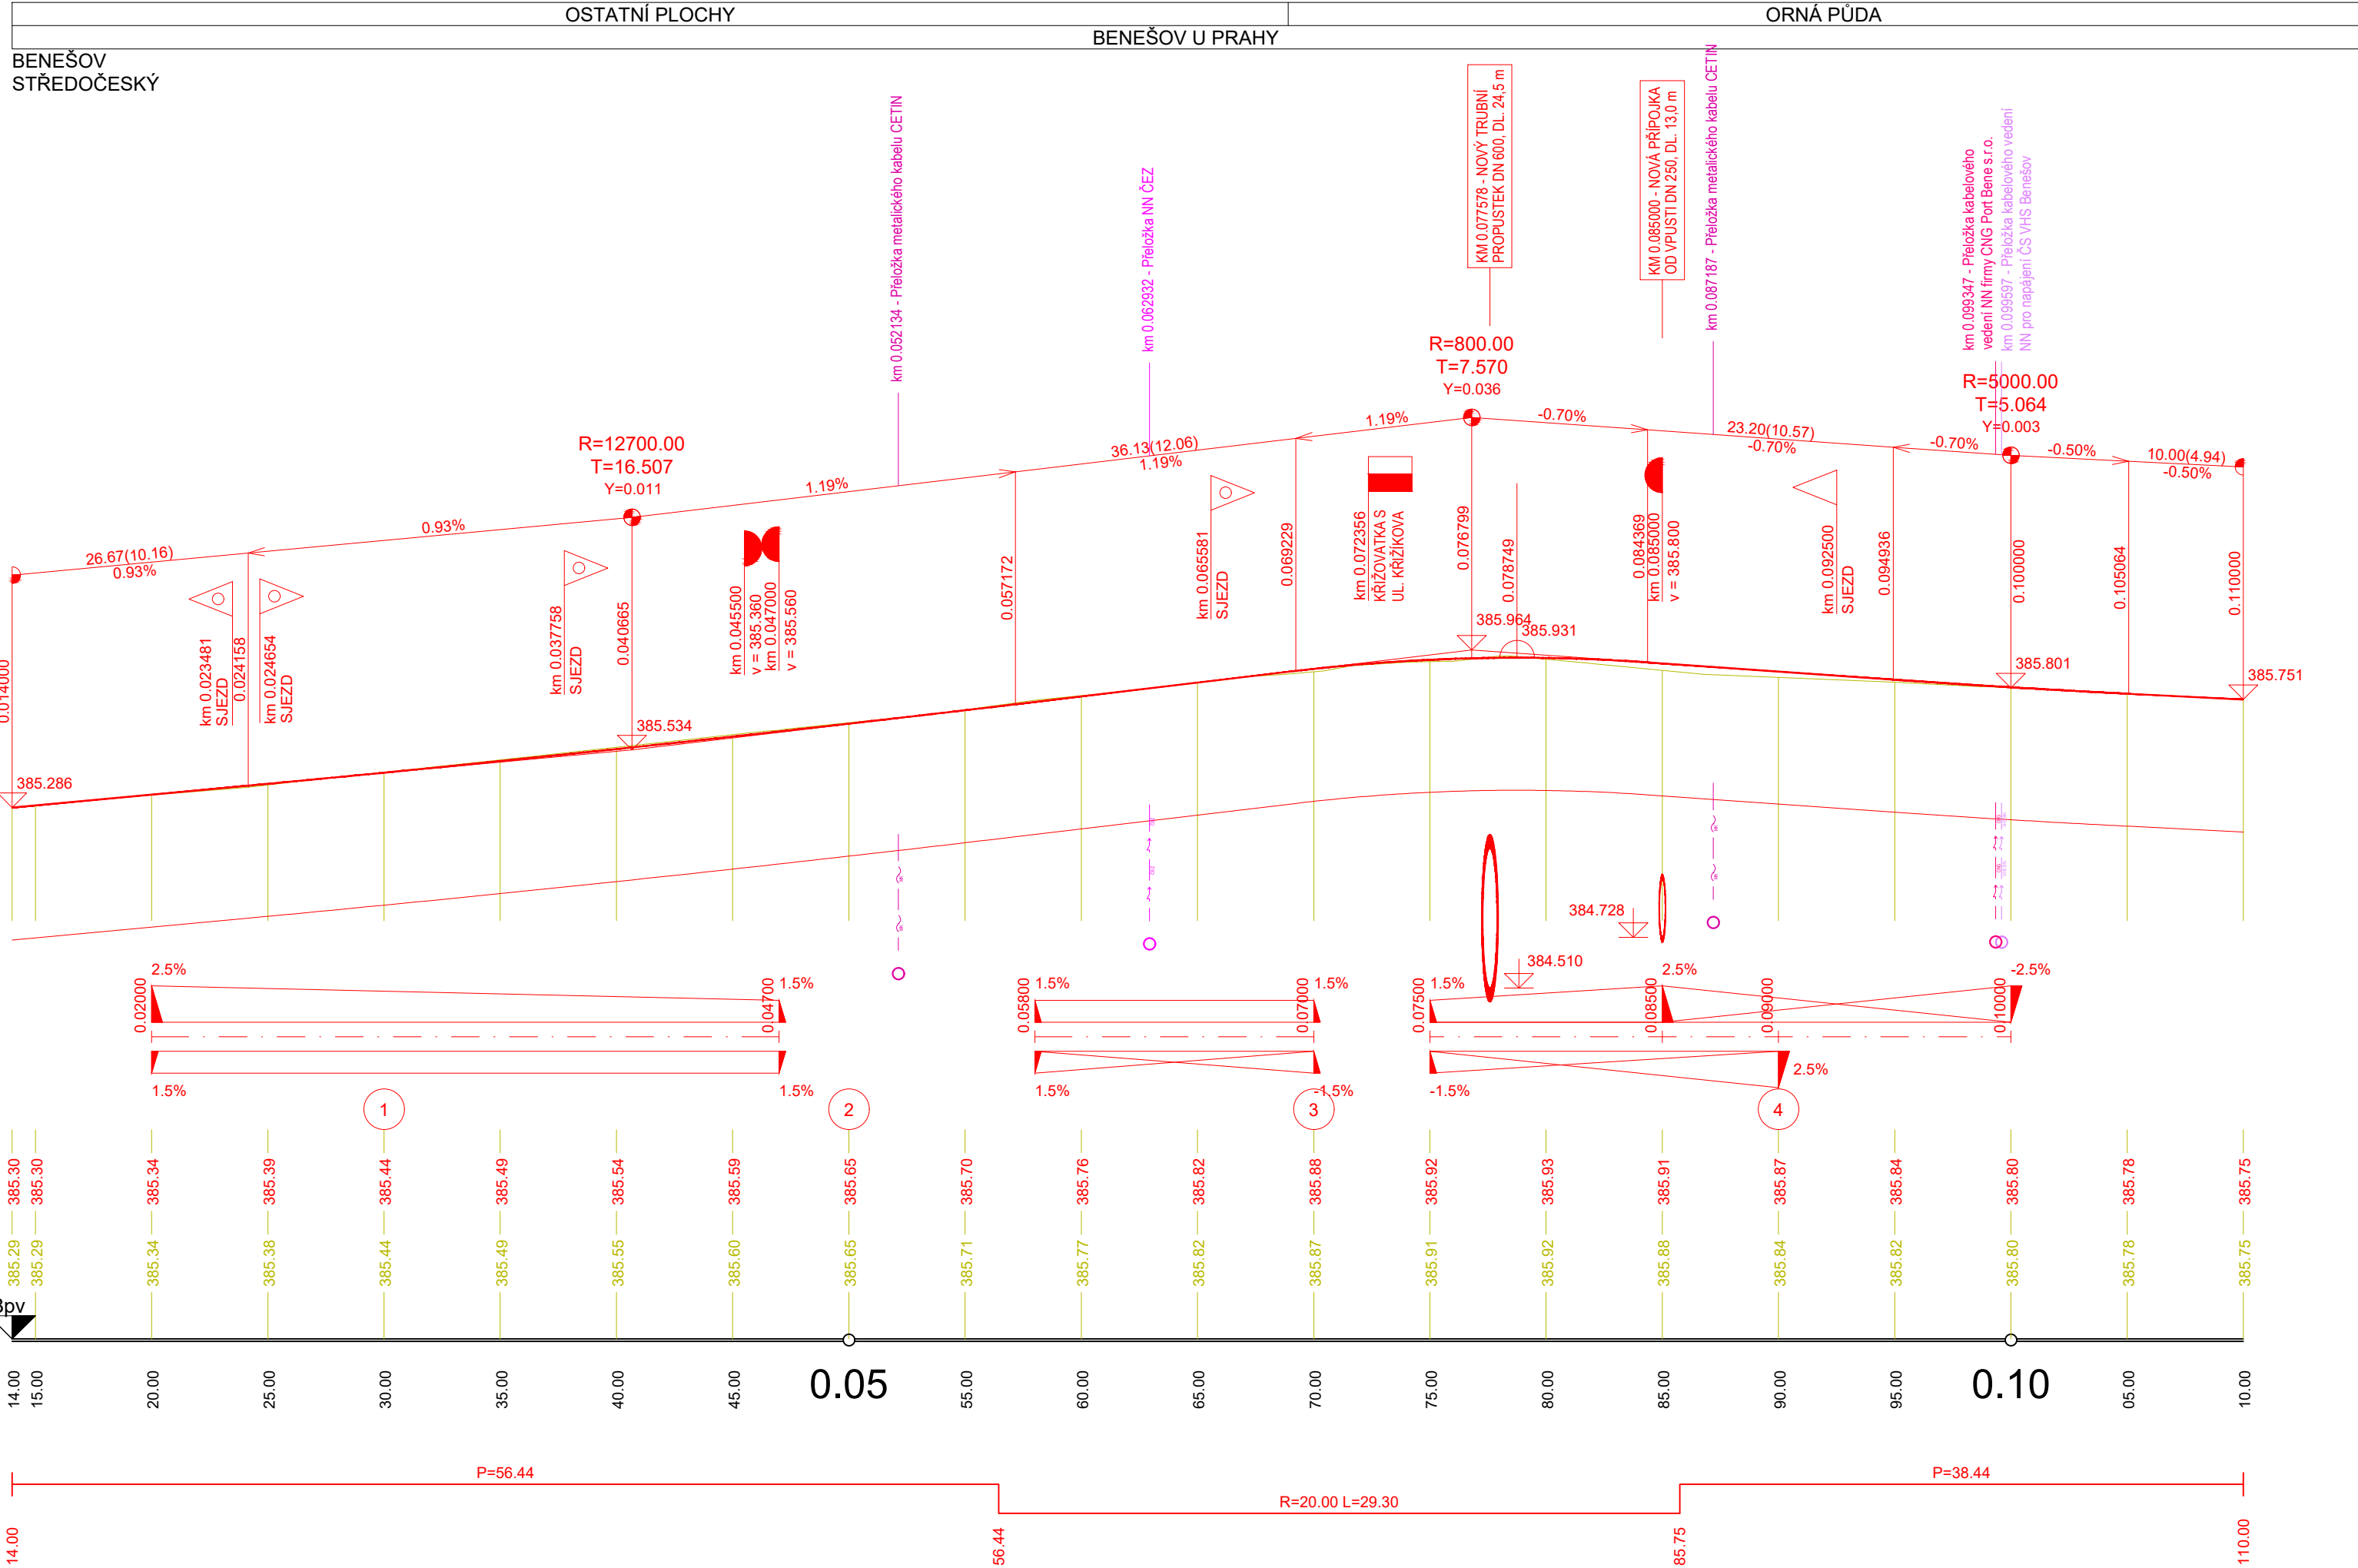

Souřadnicový systém: S-JTSK			Výškový systém: BpV		
ZHOTOVITEL:					
ATELIÉR PROJEKTOVÁNÍ INŽENÝRSKÝCH STAVEB s.r.o.					
AKCE:			OHRADNÍ 24B 140 00 PRAHA 4 IČ: 61853267		
Křižovatka II/110 x III/1103h, Benešov					
OBJEDNATEL:	HL. INŽENÝR PROJEKTU:	ZODPOVĚDNÝ PROJEKTANT:			
 Krajská správa a údržba silnic Středočeského kraje, p.o. Zborovská 11, 150 21 Praha 5	Ing. Karel KŘÍŽEK	Ing. Karel KŘÍŽEK			
					
	VYPRACOVAL:	KONTROLOVAL:			
	Ing. Karel KŘÍŽEK	Ing. Viktor NEJEDLÝ			
		ZAK. ČÍSLO:			
		3143/08			
KRAJ:	STŘEDOČESKÝ	OKRES:	BENEŠOV		
ČÍSLO OBJEKTU:	Křižovatka silnic II/110 a III/1103h				DATUM:
101	PODÉLNÝ PROFIL				DUBEN 2022
		ST.PROJ.:	MĚŘITKO:	PŘÍLOHA:	
		PDPS	1 : 250/25	C.2.3	