




LEGENDA STÁVAJÍCÍHO DOPRAVNÍHO ZNAČENÍ:


-  P2 STÁVAJÍCÍ SVISLÉ DOPRAVNÍ ZNAČENÍ PONECHANO
-  P2 STÁVAJÍCÍ SVISLÉ DOPRAVNÍ ZNAČENÍ ODSTRANĚNO

LEGENDA NOVÉHO DOPRAVNÍHO ZNAČENÍ:

-  V4 0,25m NOVÉ VODOROVNÉ DOPRAVNÍ ZNAČENÍ
-  P2 km 2,950 NOVÉ SVISLÉ DOPRAVNÍ ZNAČENÍ

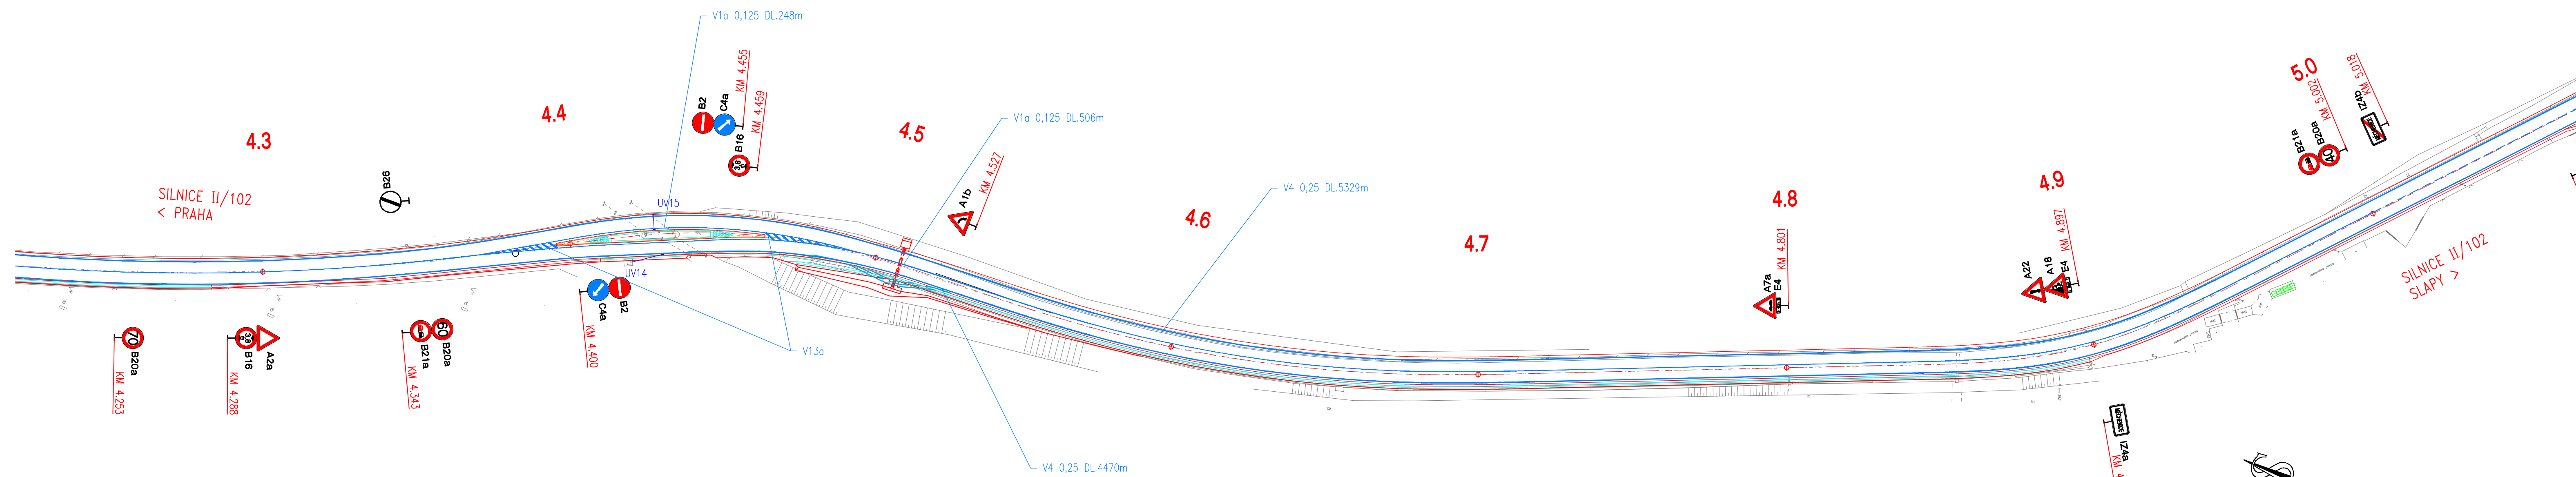

KLAD LISTŮ:

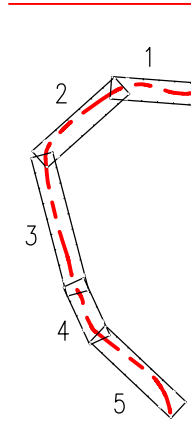

Objednatel: II/102 HR. HL. M. PRAHY –
– ŠTĚCHOVICE, REKONSTRUKCE

Objednatel: STŘEDOČESKÝ KRAJ
ZBOROVSKÁ 11
150 21 PRAHA 5

Středočeský kraj

Souřadnicový systém: S-JTSK
Výškový systém: BpV

Číslo zakázky:	16 269 00	HIP:	Ing. David Dvořák
Schválil:	Ing. Václav Hvizdal	Zodp. projektant:	Ing. Petr Hrdina
Tech. kontrola:	Ing. Petr Drbohlav	Vypracoval:	Bc. Petr Kunc
	241096753, pd@pontex.cz		241096760, pl@pontex.cz



Objednatel:	Středočeský kraj	Obec:	Jivěšín, Vraná n. V., Tmavá, Měcholce, Dole, Hrošín, Štěchovice, Slapy	Kraj:	Středočeský
Akce:	II/102 HR. HL. M. PRAHY – ŠTĚCHOVICE, REKONSTRUKCE	Datum:	09/2017	Stupeň:	PDPS
Část:	B. STAVEBNÍ ČÁST	Souprava:	Č. přílohy		
Objekt:	SO 101 – REKONSTRUKCE VOZOVKY – PRAHA-MĚCHOLCE				
Příloha:	SITUACE DOPRAVNÍHO ZNAČENÍ 4/5 1:1000				6.4