




LEGENDA STÁVAJÍCÍHO DOPRAVNÍHO ZNAČENÍ:


-  STÁVAJÍCÍ SVISLÉ DOPRAVNÍ ZNAČENÍ PONECHANO
-  STÁVAJÍCÍ SVISLÉ DOPRAVNÍ ZNAČENÍ ODSTRANĚNO

LEGENDA NOVÉHO DOPRAVNÍHO ZNAČENÍ:

-  NOVÉ VODOROVNÉ DOPRAVNÍ ZNAČENÍ
-  NOVÉ SVISLÉ DOPRAVNÍ ZNAČENÍ

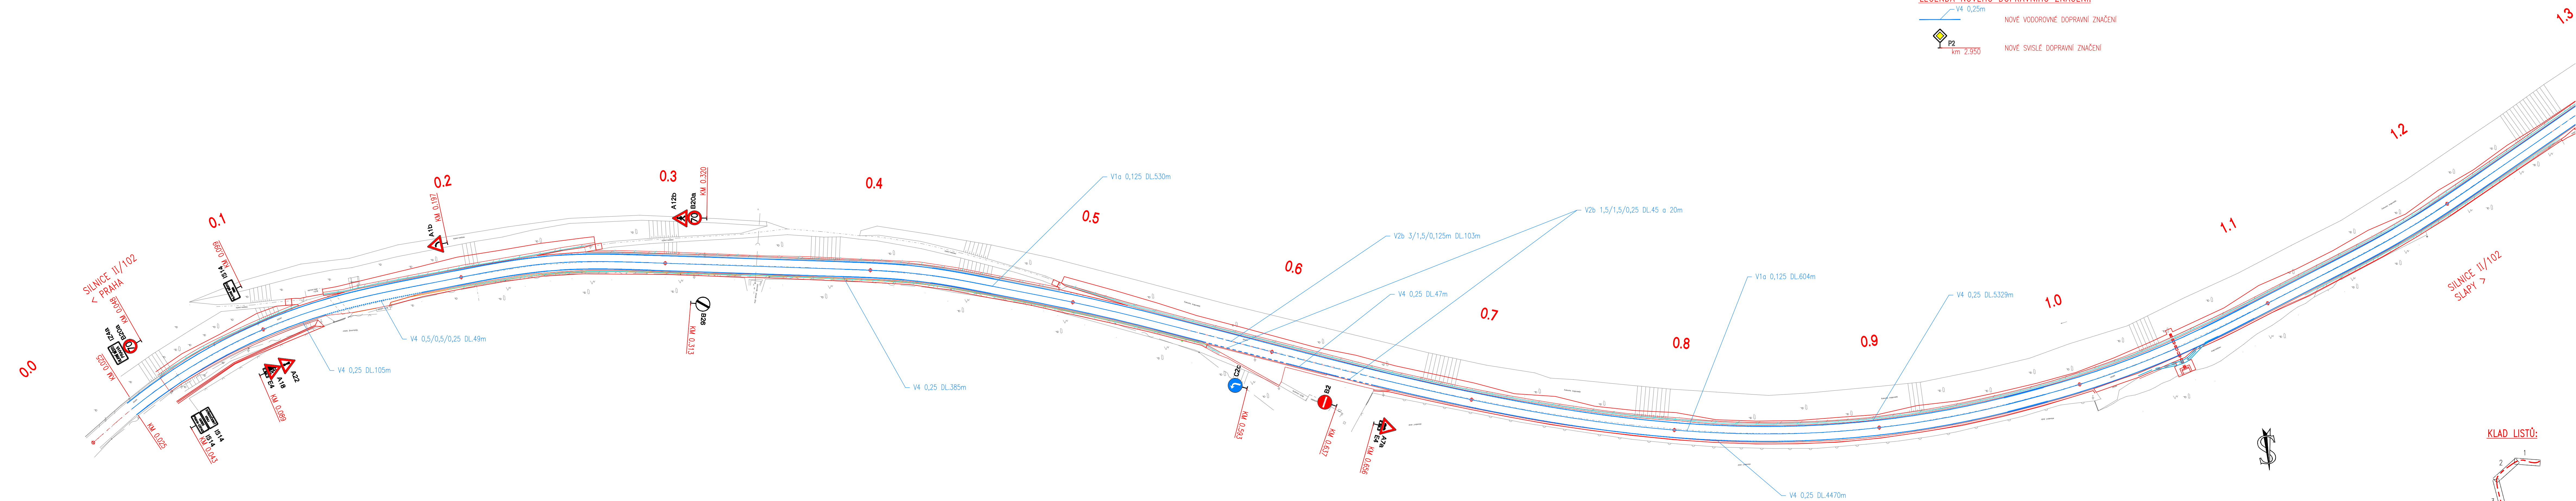

KLAD LISTŮ:

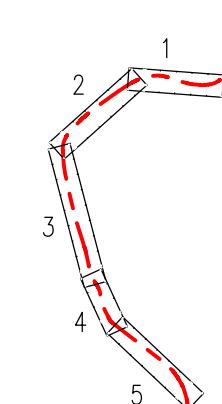


Akce: II/102 HR. HL. M. PRAHY –
– ŠTĚCHOVICE, REKONSTRUKCE

Objednatel: STŘEDOČESKÝ KRAJ
ZBOROVSKÁ 11
150 21 PRAHA 5

Středočeský kraj

Soutadnicový systém: S–JTSK
Výškový systém: Bpv

Číslo zakázky: 16 269 00	HIP: Ing. David DVOŘÁČEK	
Schválil: Ing. Václav HYZDAL	Zodp. projektant: Ing. Pavel HRDINA	
Tech. kontrola: Ing. Petr DRABOMÍR	Vypracoval: Ing. Petr KUNC	
241096755_pdr@pontex.cz	241096760_pau@pontex.cz	

Objednatel: Středočeský kraj	Obec: Jihlava, Vond. n. V., Trnová, Měcholce, Dvůr, Hradiště, Štětovice, Slapy	Kraj: Středočeský
Akce: II/102 HR. HL. M. PRAHY – ŠTĚCHOVICE, REKONSTRUKCE	Datum: 09/2017	Stupeň: PDPS
Část: B. STAVEBNÍ ČÁST	Souprava: Č. přílohy	
Objekt: SO 101 – REKONSTRUKCE VOZOVKY – PRAHA–MĚCHOLCE		
Příloha: SITUACE DOPRAVNÍHO ZNAČENÍ 1/5 1:1000		6.1