
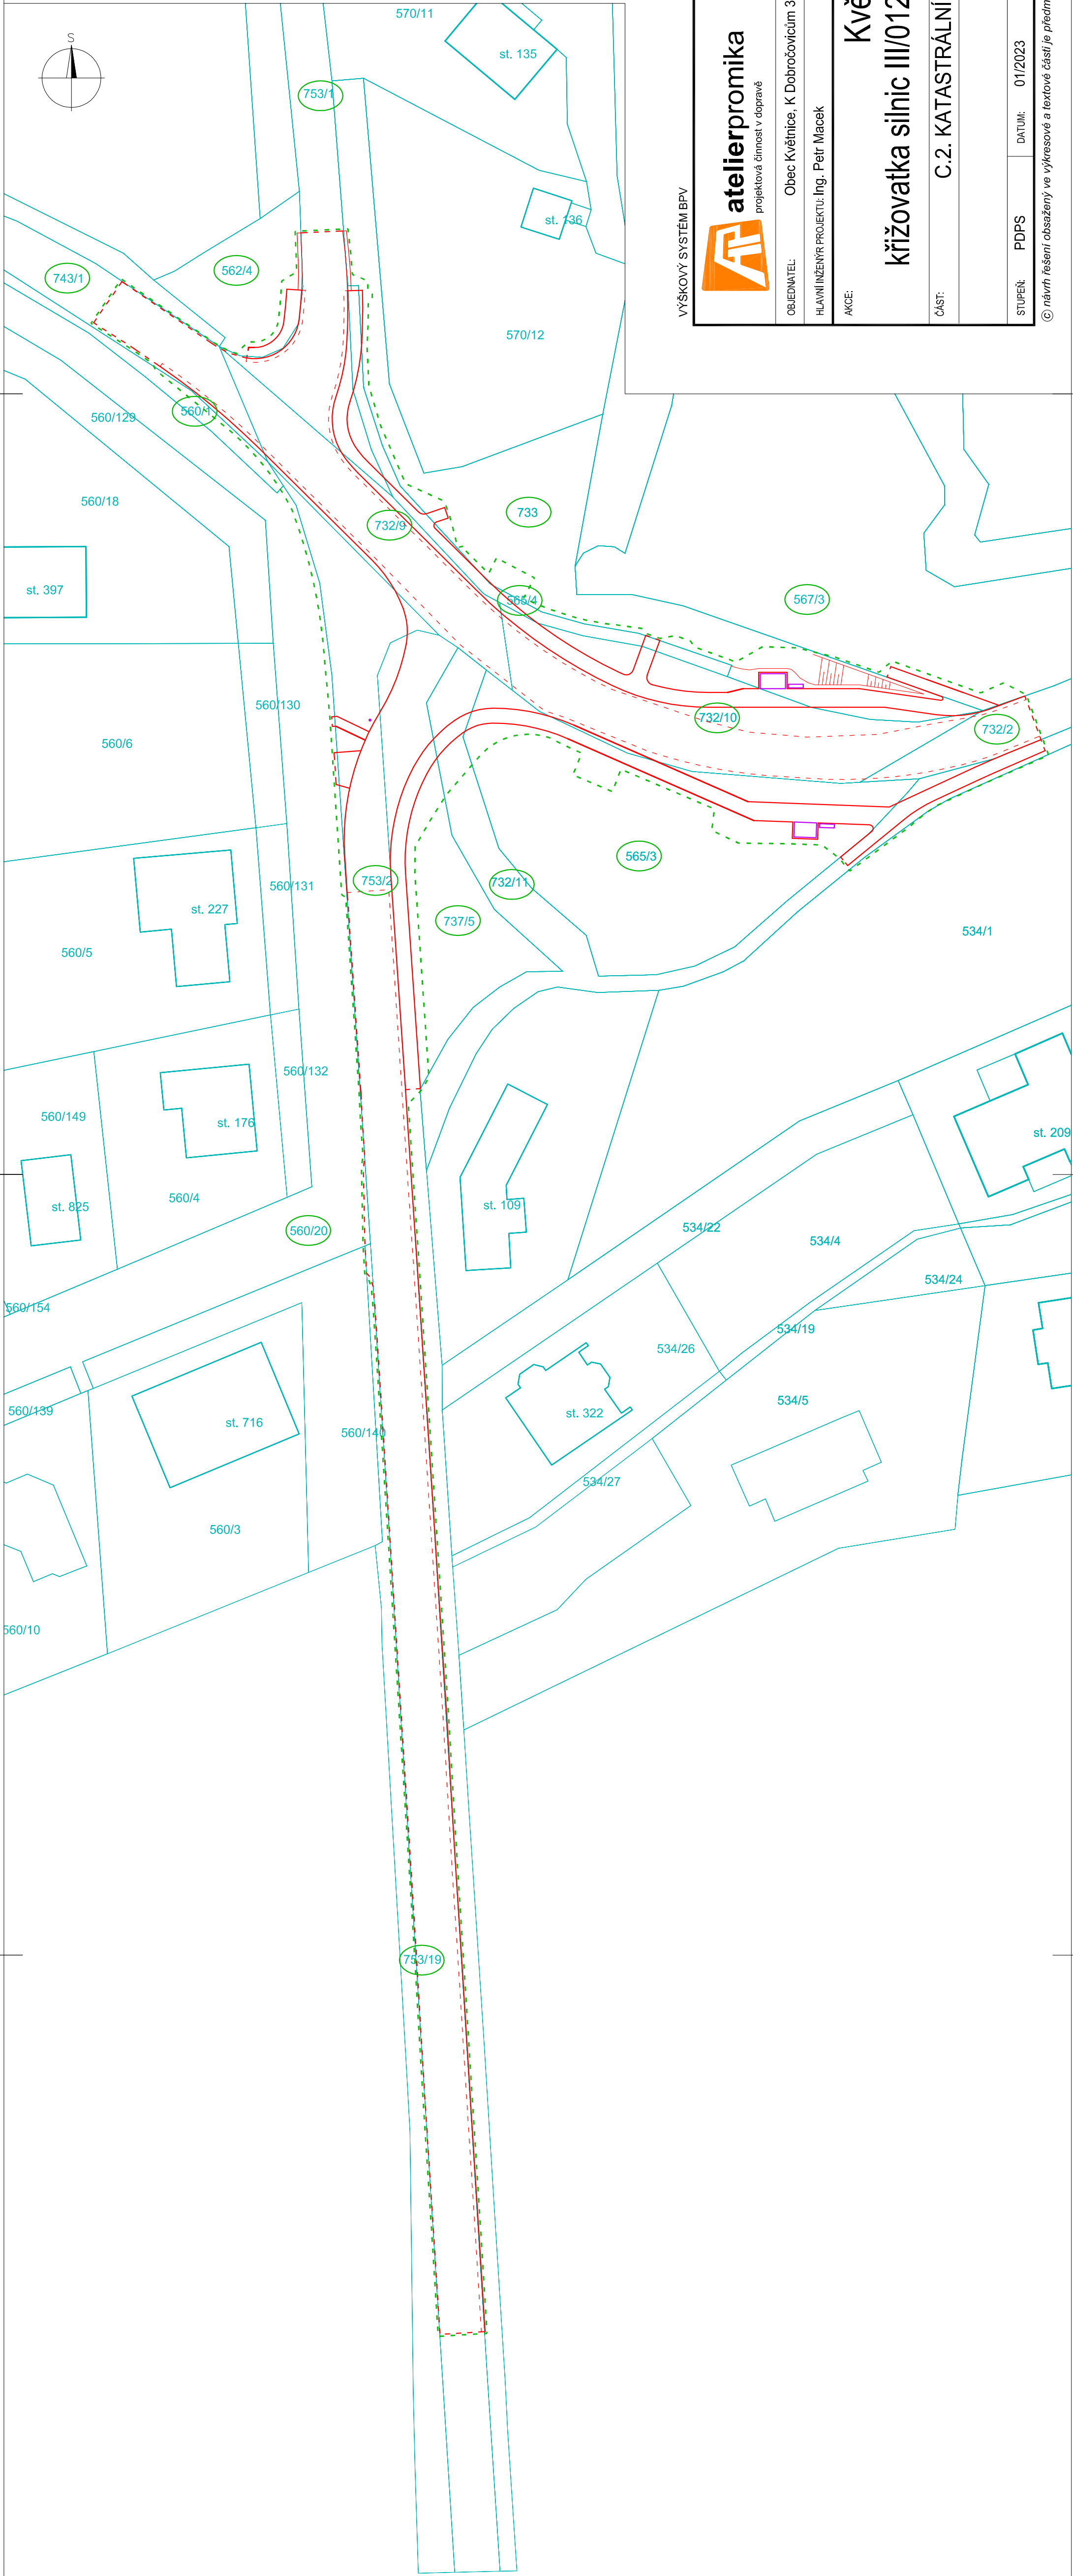


LEGENDA:

- HRAŇICE KN
- - - HRAŇICE STABY
- NAVROVÁNE HRANY
- POZEŇEK DOTČENÝ STABOU
- 673

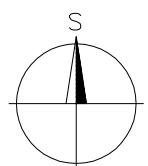

VÝŠKOVÝ SYSTÉM BPV

SOUDŘADNICOVÝ SYSTÉM JTSK



Na Pankraci 1962/58, 140 00 Praha 4  
e-mail: promika@promika.cz  
IČ: 26868273, DIČ: CZ26868273

OBJEDMATEL: Obec Květnice, K Dobrovořicům 35, 250 84 Květnice  
HLAVNÍ INŽENÝR PROJEKTU: Ing. Petr Macek  
VYPRACOVAL: Ing. Šárka Veselá

AKCE:

Květnice

křižovatka silnic III/01211, III/01212 a III/01215

C.2. KATASTRÁLNÍ SITUAČNÍ VÝKRES



ČÁST:

C. PŘELOH:		C.2.	
STUPEŇ:	PDPS	DATUM:	01/2023
MĚŘÍTKO:	1:500	FORMÁT:	4 x A4

© návrh řešený obsazený ve výkresové a textové části je předmětem ochrany dle autorského zákona

LEGENDA:

- HRAŇICE KN
- - - HRAŇICE STABY
- NAVROVÁNE HRANY
- POZEŇEK DOTČENÝ STABOU
- 673

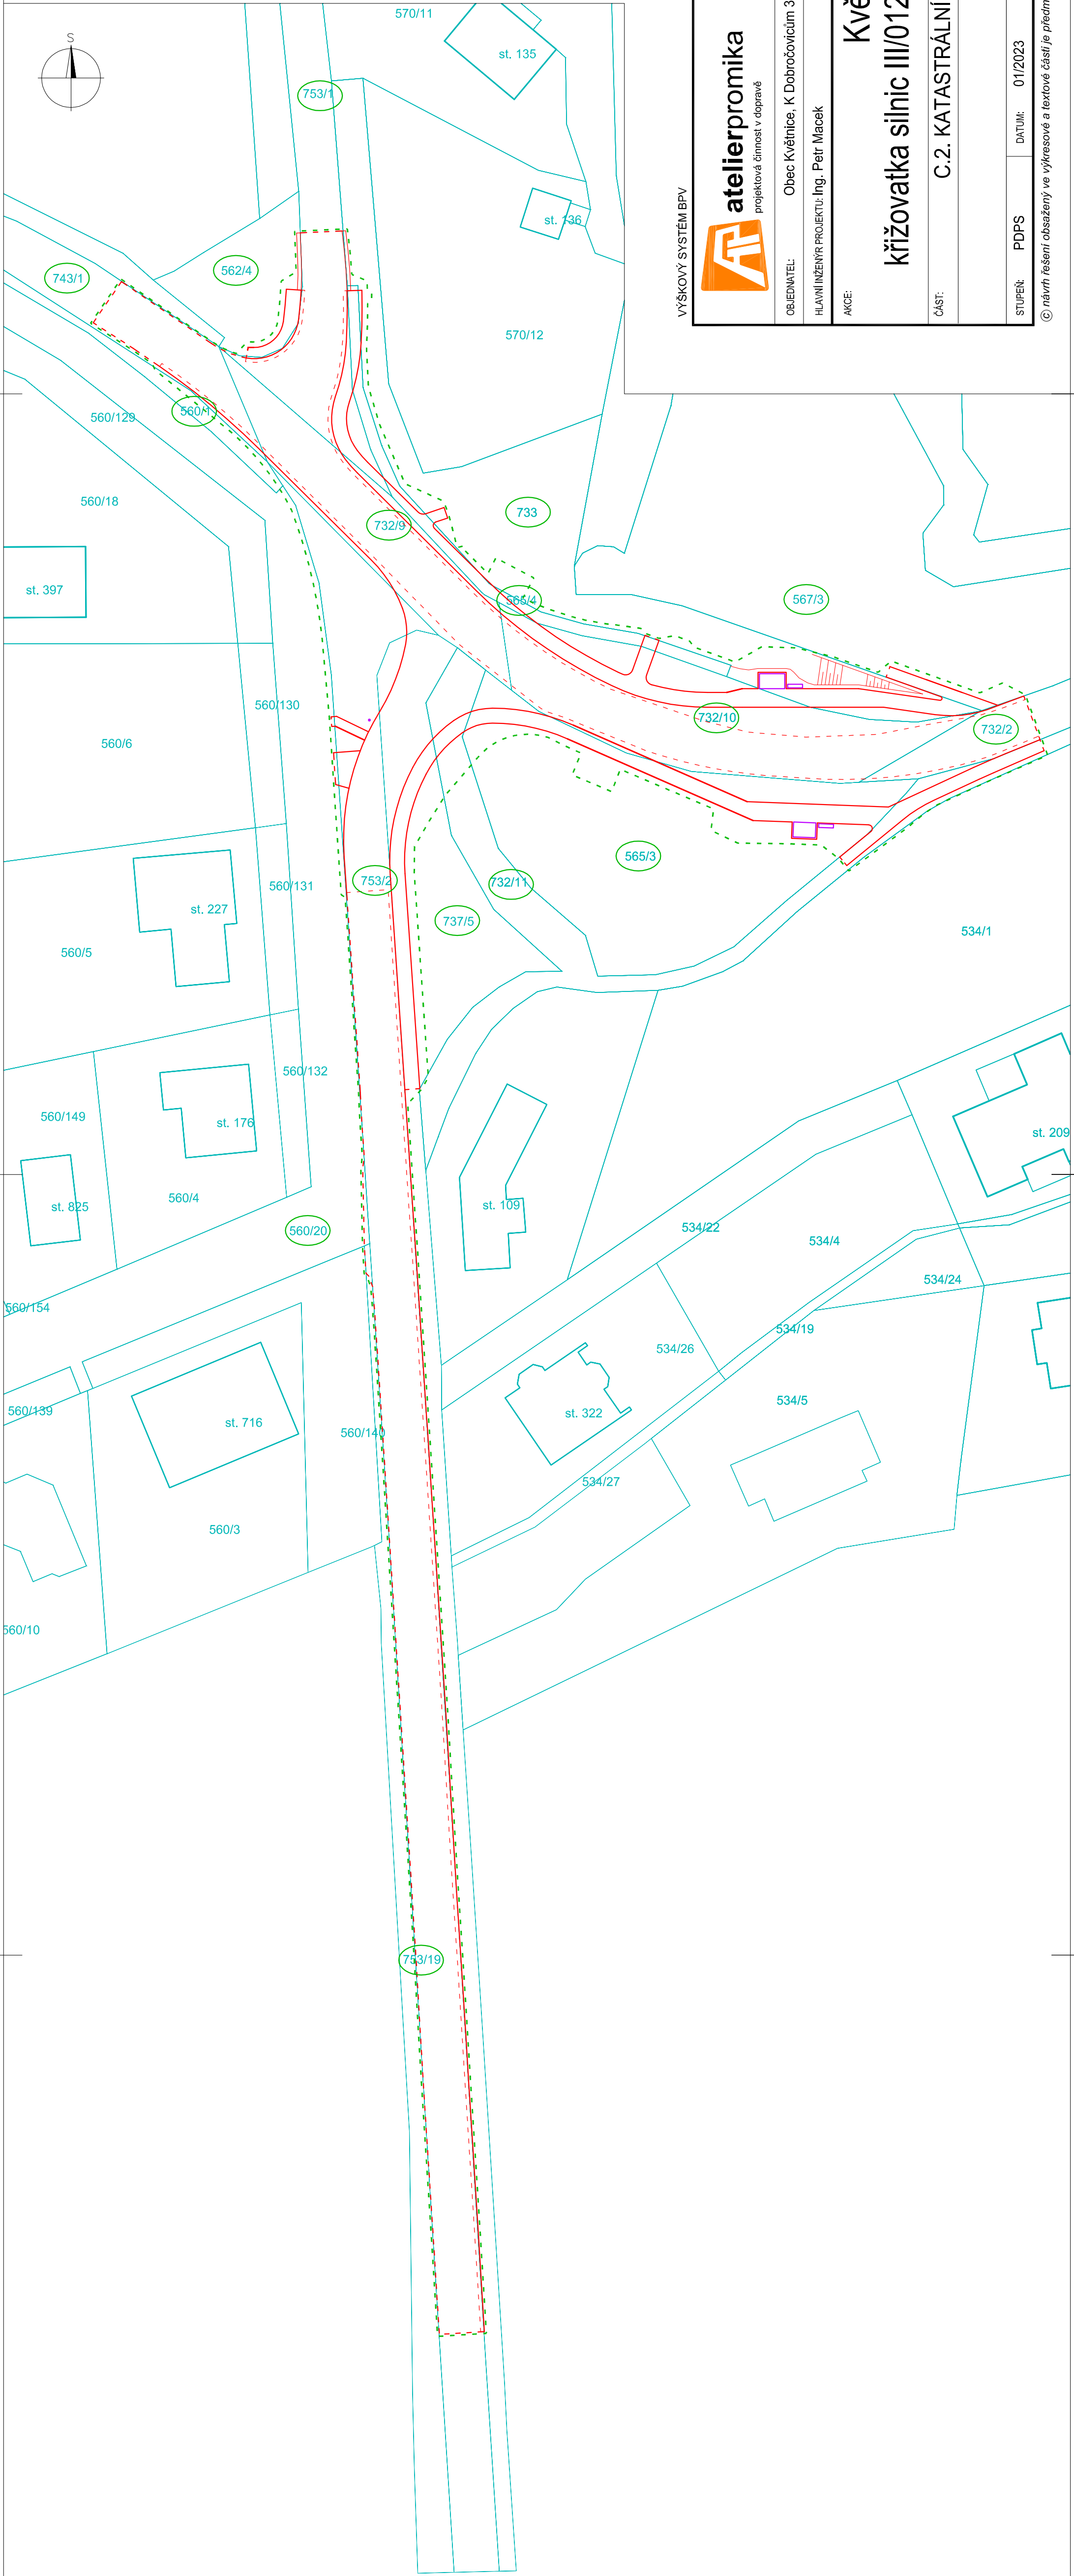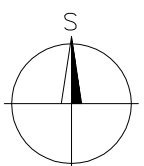

VÝŠKOVÝ SYSTÉM BPV

SOUDŘADNICOVÝ SYSTÉM JTSK



Na Pankraci 1962/58, 140 00 Praha 4  
e-mail: promika@promika.cz  
IČ: 26868273, DIČ: CZ26868273

OBJEDMATEL: Obec Květnice, K Dobrovořicům 35, 250 84 Květnice  
HLAVNÍ INŽENÝR PROJEKTU: Ing. Petr Macek  
VYPRACOVAL: Ing. Šárka Veselá

AKCE:

Květnice

křižovatka silnic III/01211, III/01212 a III/01215

C.2. KATASTRÁLNÍ SITUAČNÍ VÝKRES

ČÁST:

C. PŘELOH:		C.2.	
STUPEŇ:	PDPS	DATUM:	01/2023
MĚŘÍTKO:	1:500	FORMÁT:	4 x A4

© návrh řešený obsazený ve výkresové a textové části je předmětem ochrany dle autorského zákona