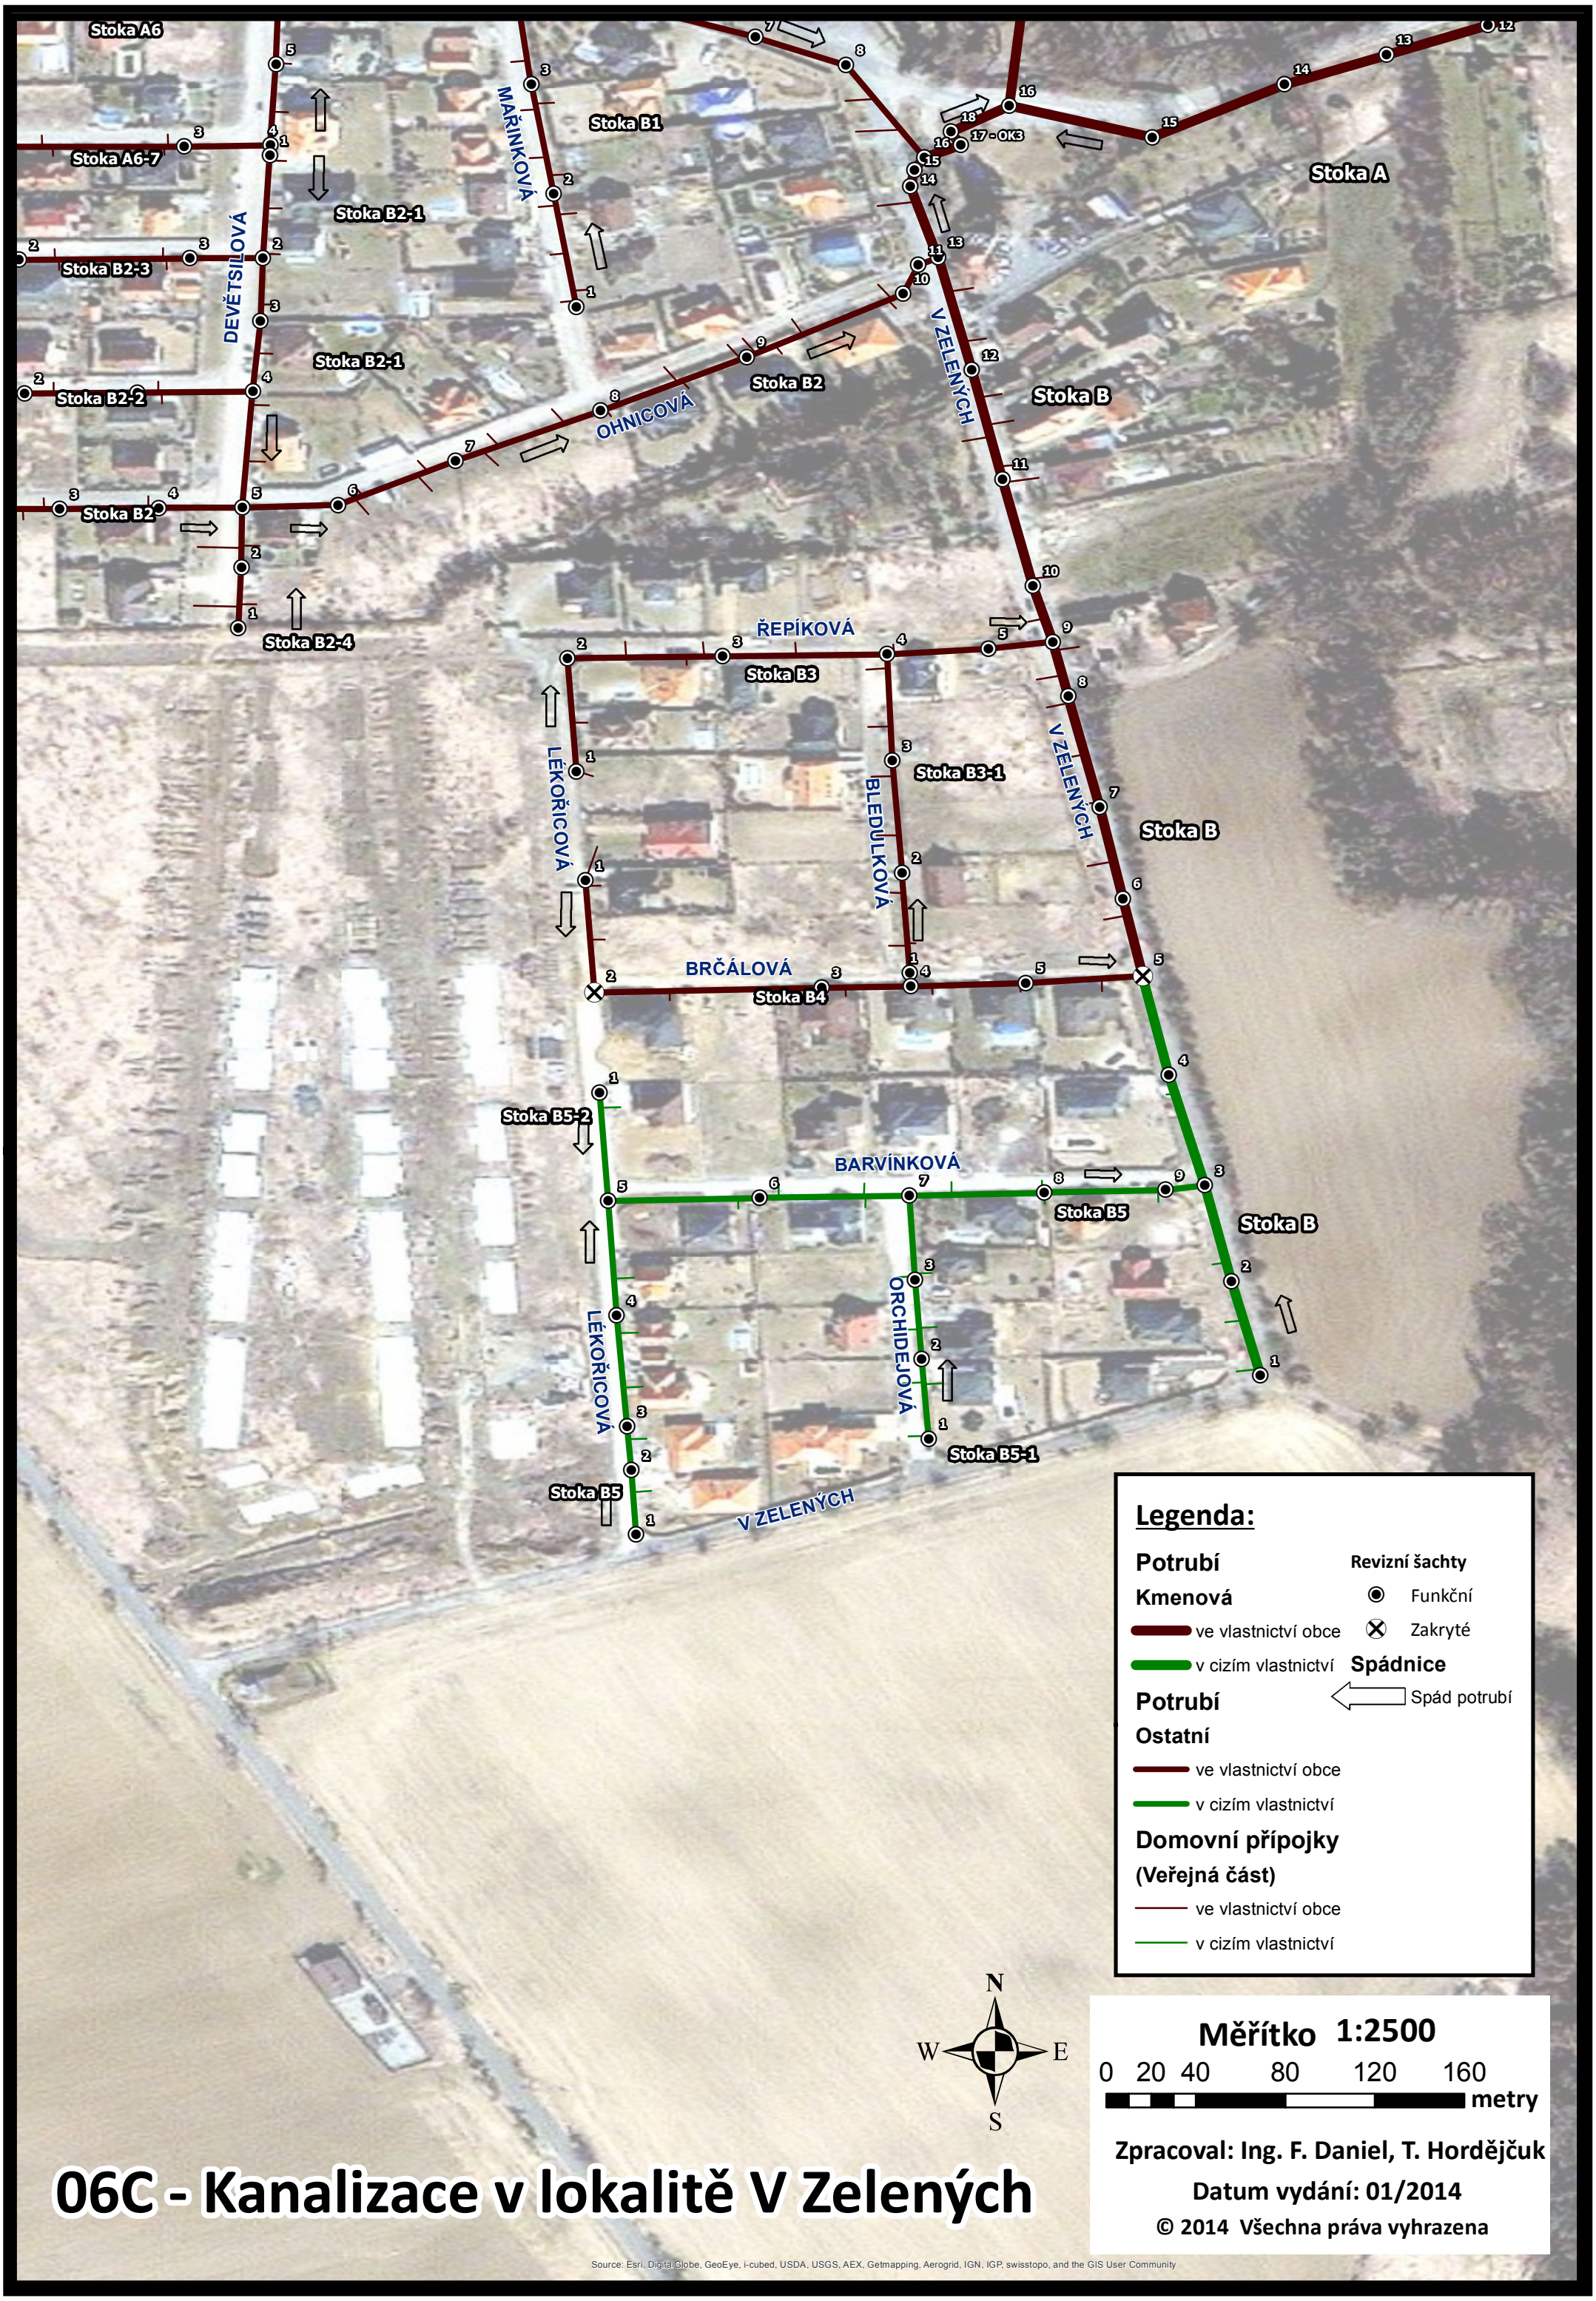

06C - Kanalizace v lokalitě V Zelených