
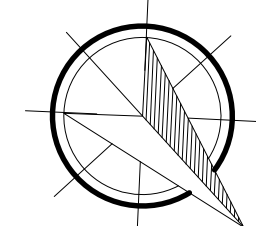



PŘÍSTAVBA A (UČEBNY) - PŮDORYS 2NP
PŘÍSTAVBA A (ŠATNY + BYT) - 2NP
PŘÍSTAVBA B (TĚLOCVIČNA) - 1NP

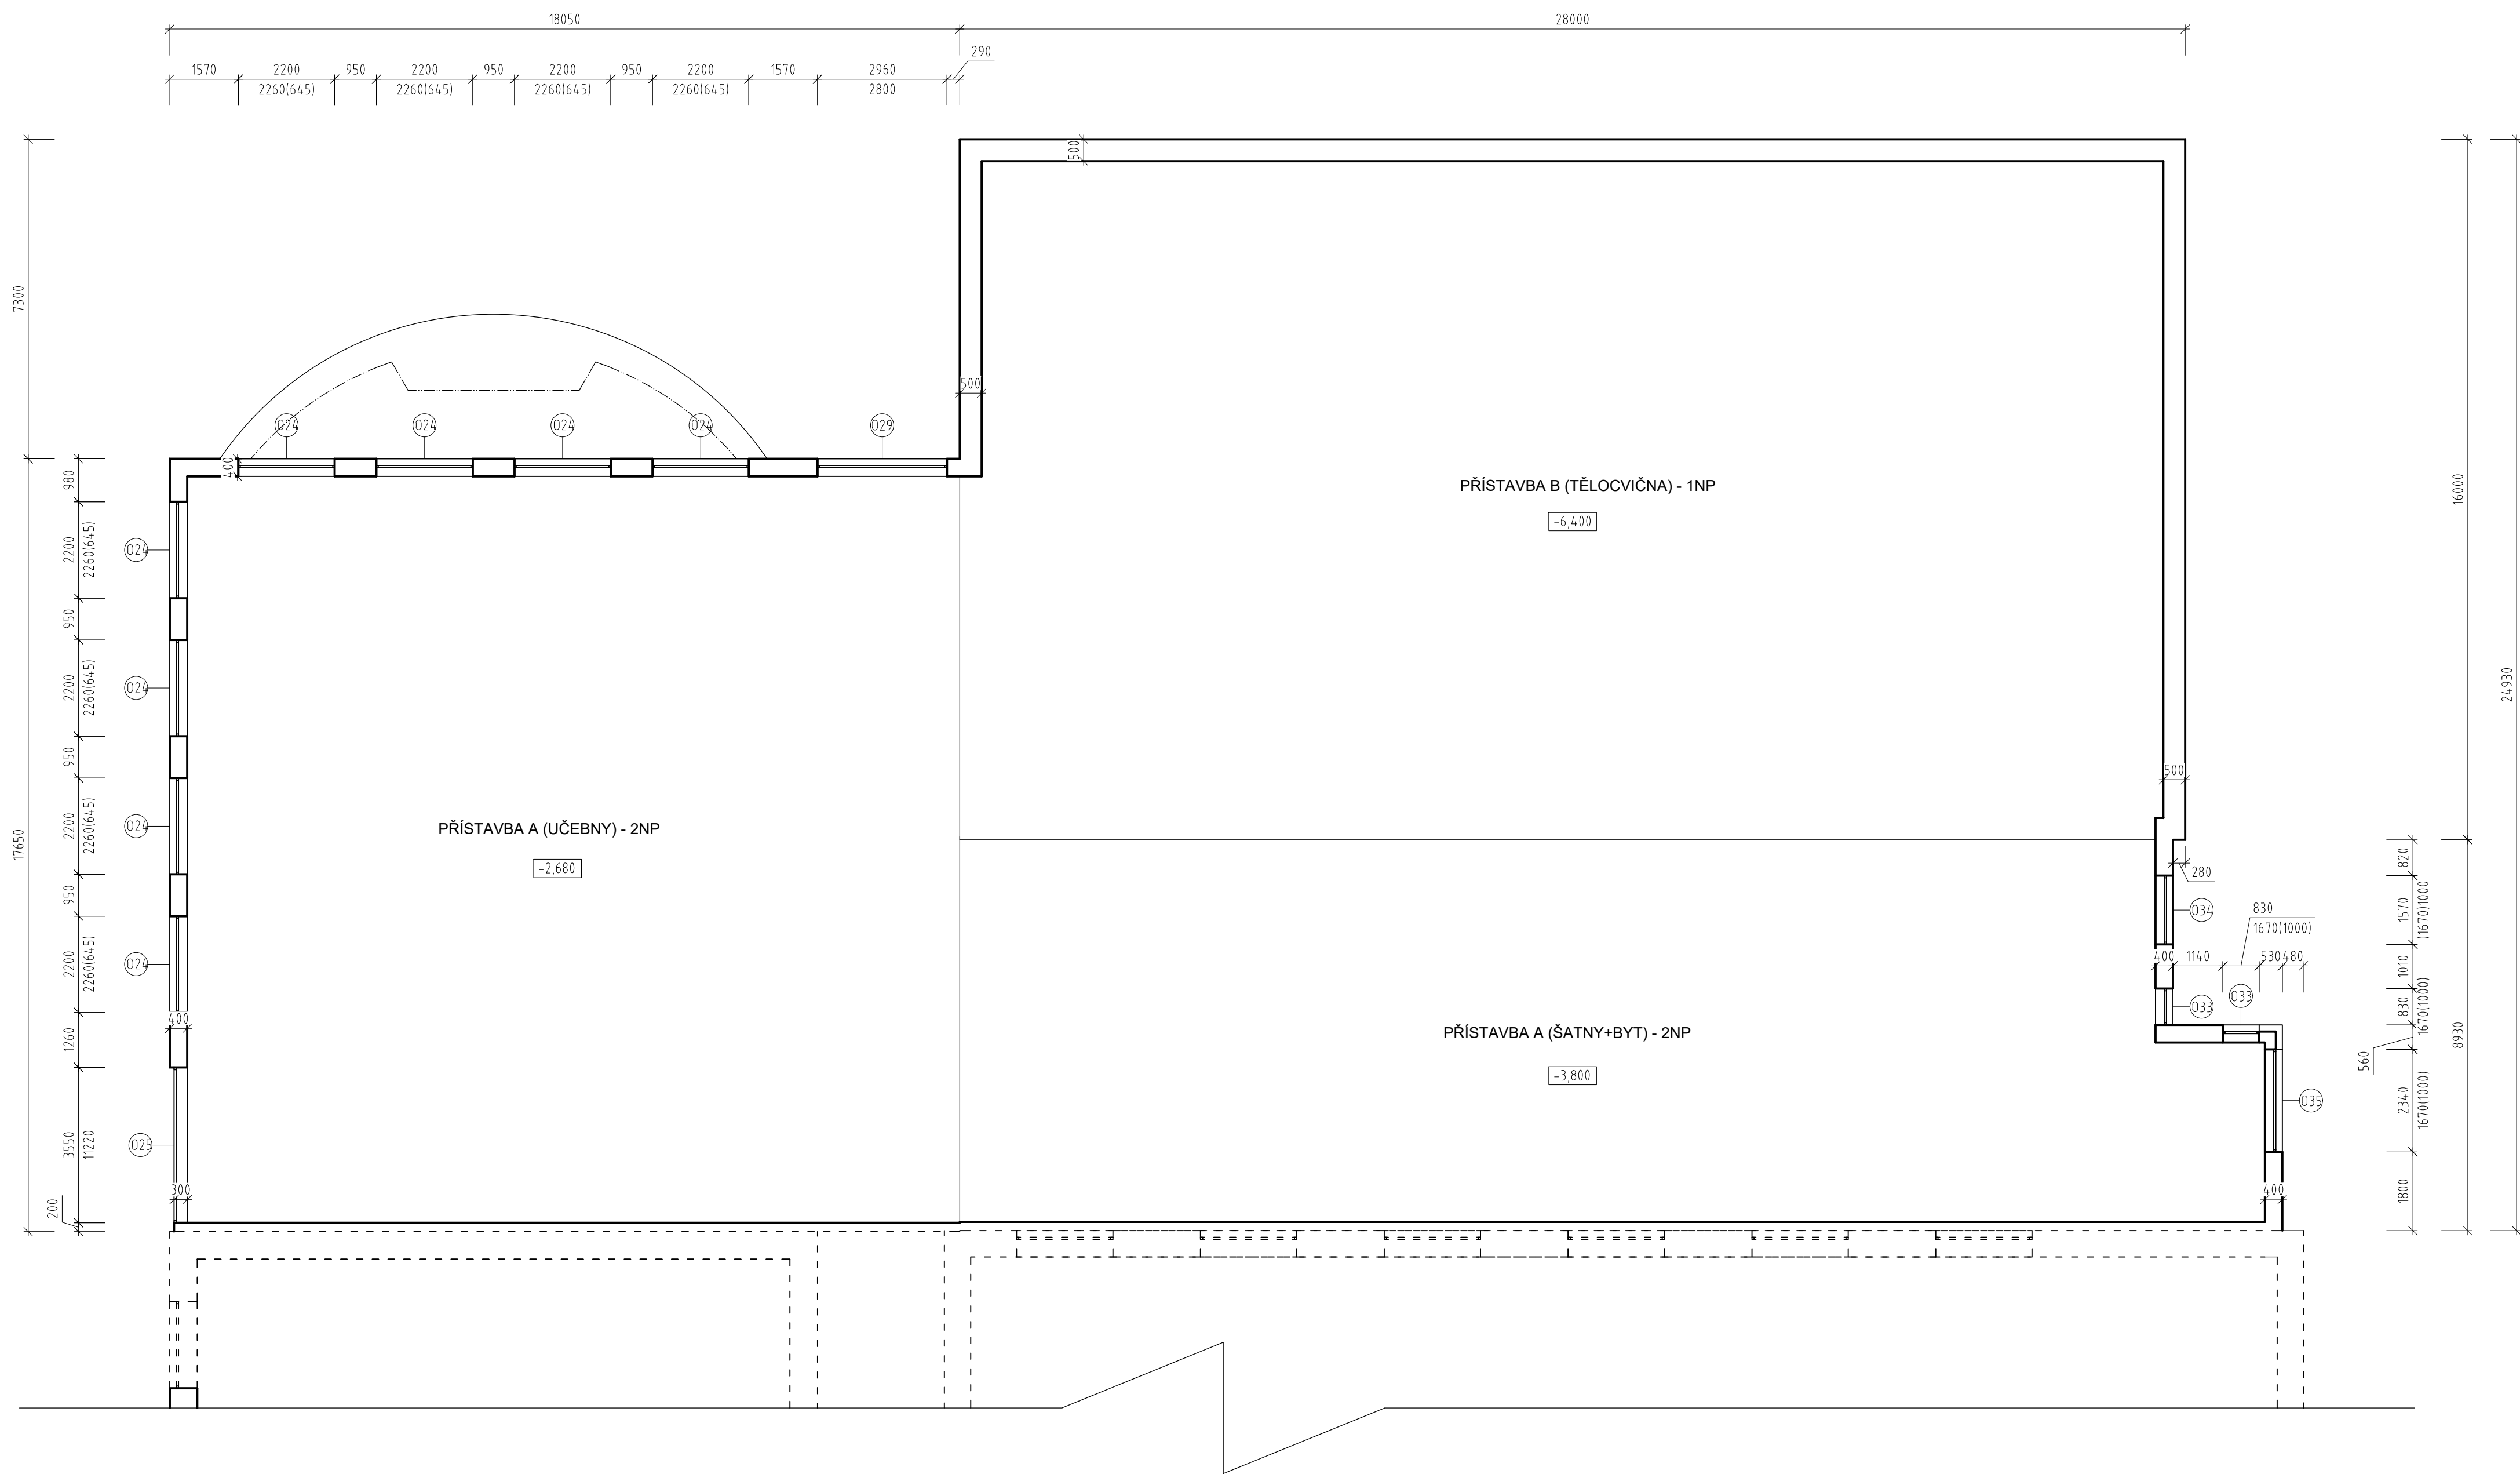

KONTROLOVAL:		VYPRACOVAL:			
Ing. Martin Pechina		Lukáš Kurlfart			
INVESTOR:		Středočeský kraj			
MÍSTO STAVBY:	Rakovník, Pražská 1222 parc. č. st. 1557, k.ú. Rakovník [739081]			MĚŘÍTKO:	1:100
NÁZEV PROJEKTU:	Pasport objektu - Masarykova obchodní akademie, Rakovník, Pražská 1222 a Střední zemědělská škola, Rakovník, Pražská 1222			STUPEŇ PD:	Pasport objektu
OBSAH VÝKRESU:	Přístavba A - (učebny, šatny, byt) - půdorys 2NP Přístavba B (tělocvična) - půdorys 1NP			DATUM:	12/2022
				FORMÁT:	A1
				VÝKRES ČÍSLO:	7